



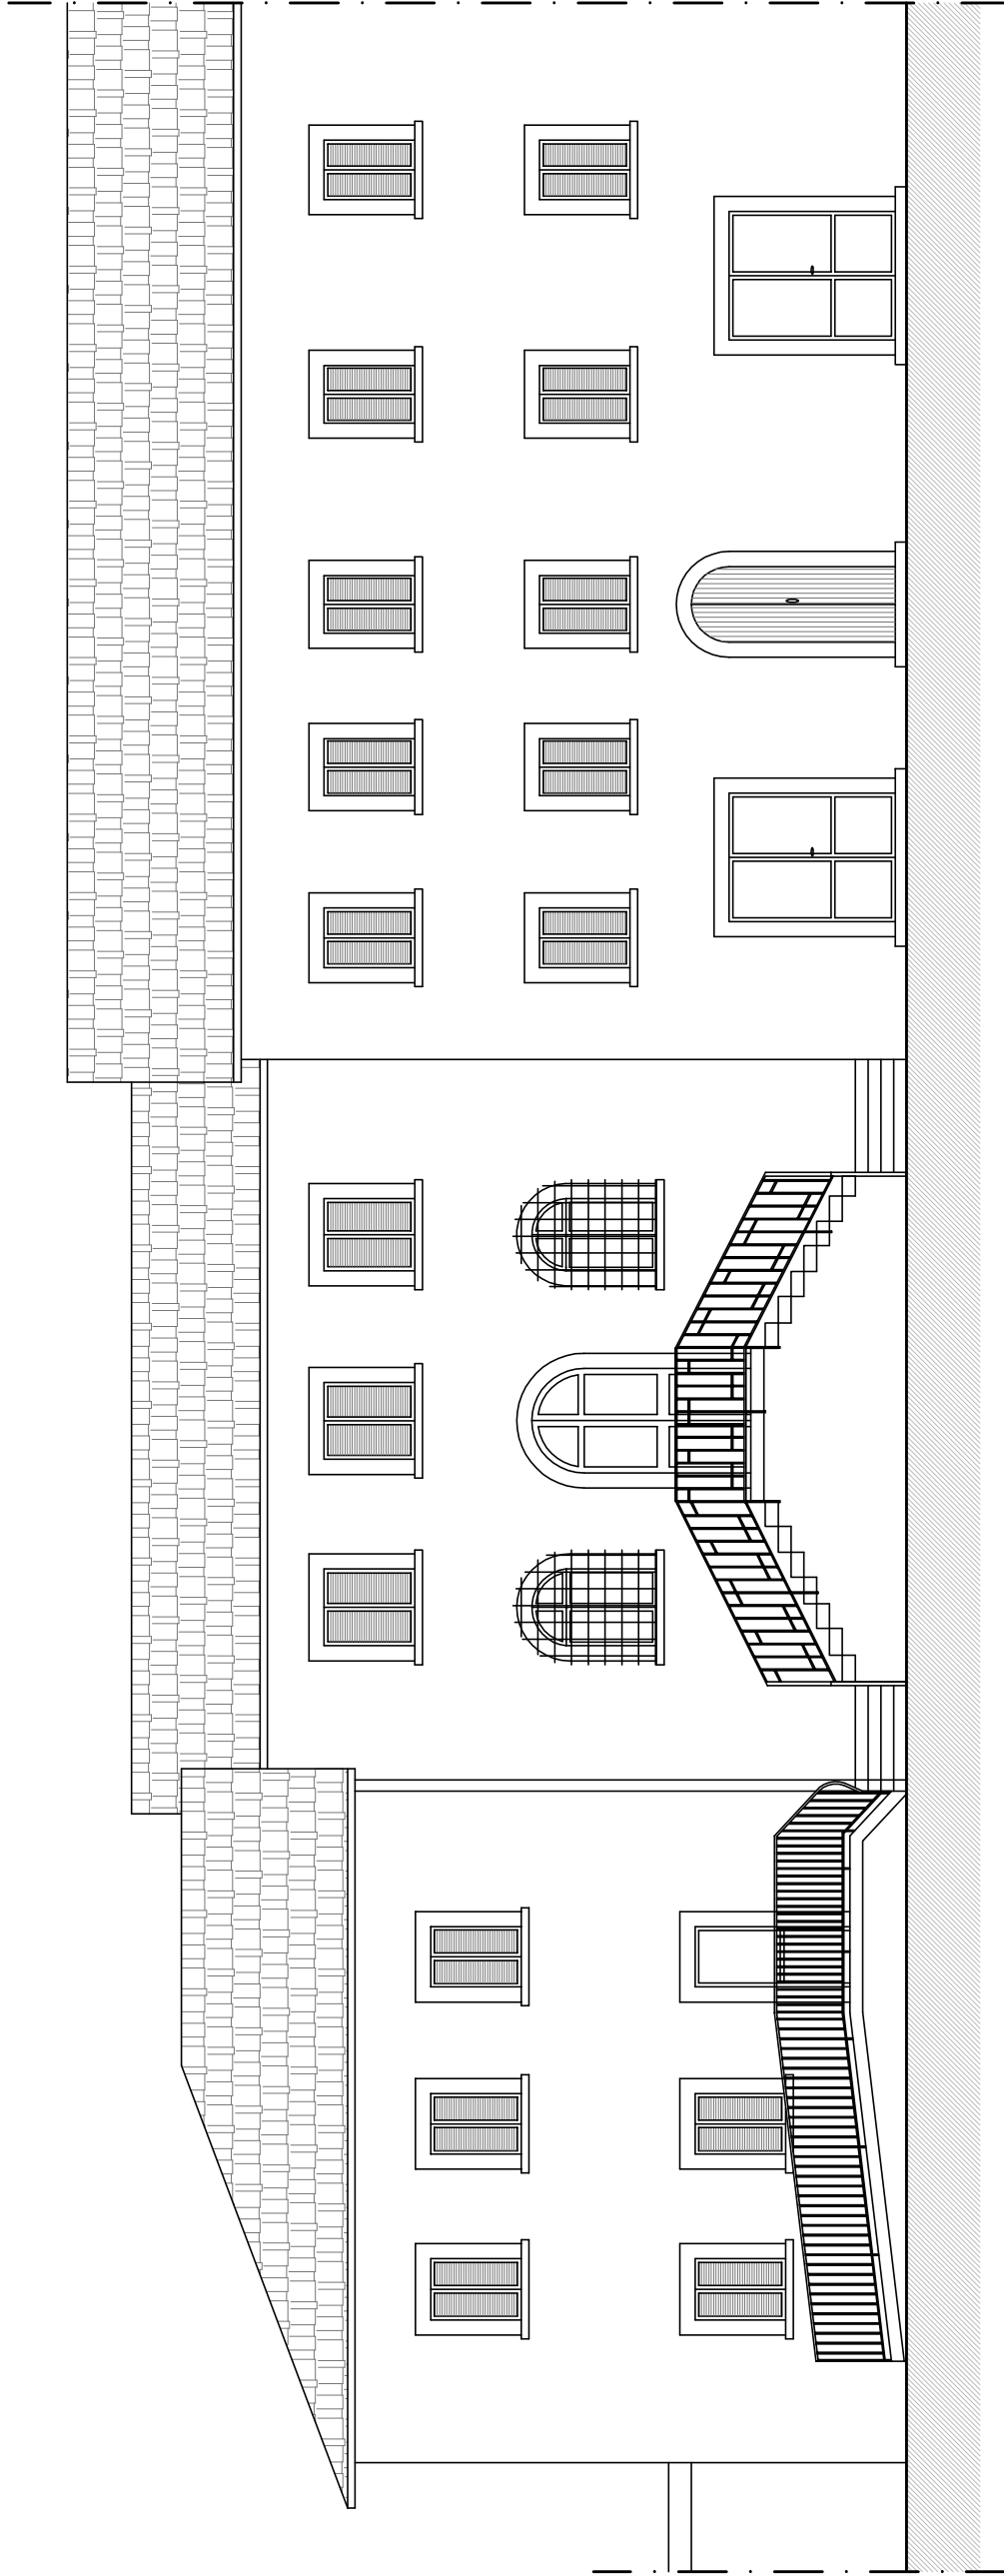


PROSPETTO FRONTALE - STATO ATTUALE

SCALA 1:100

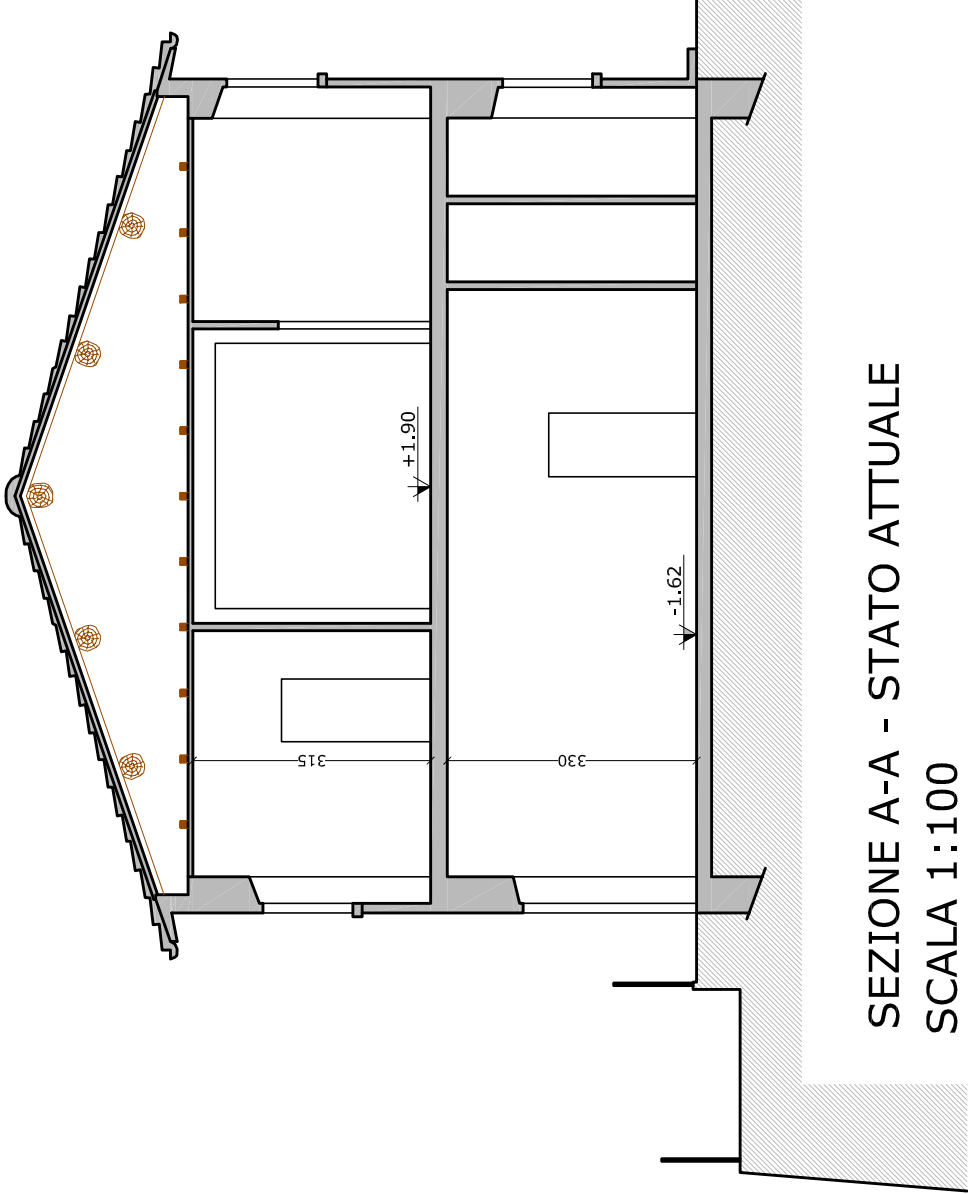

SEZIONE A-A - STATO ATTUALE

SCALA 1:100

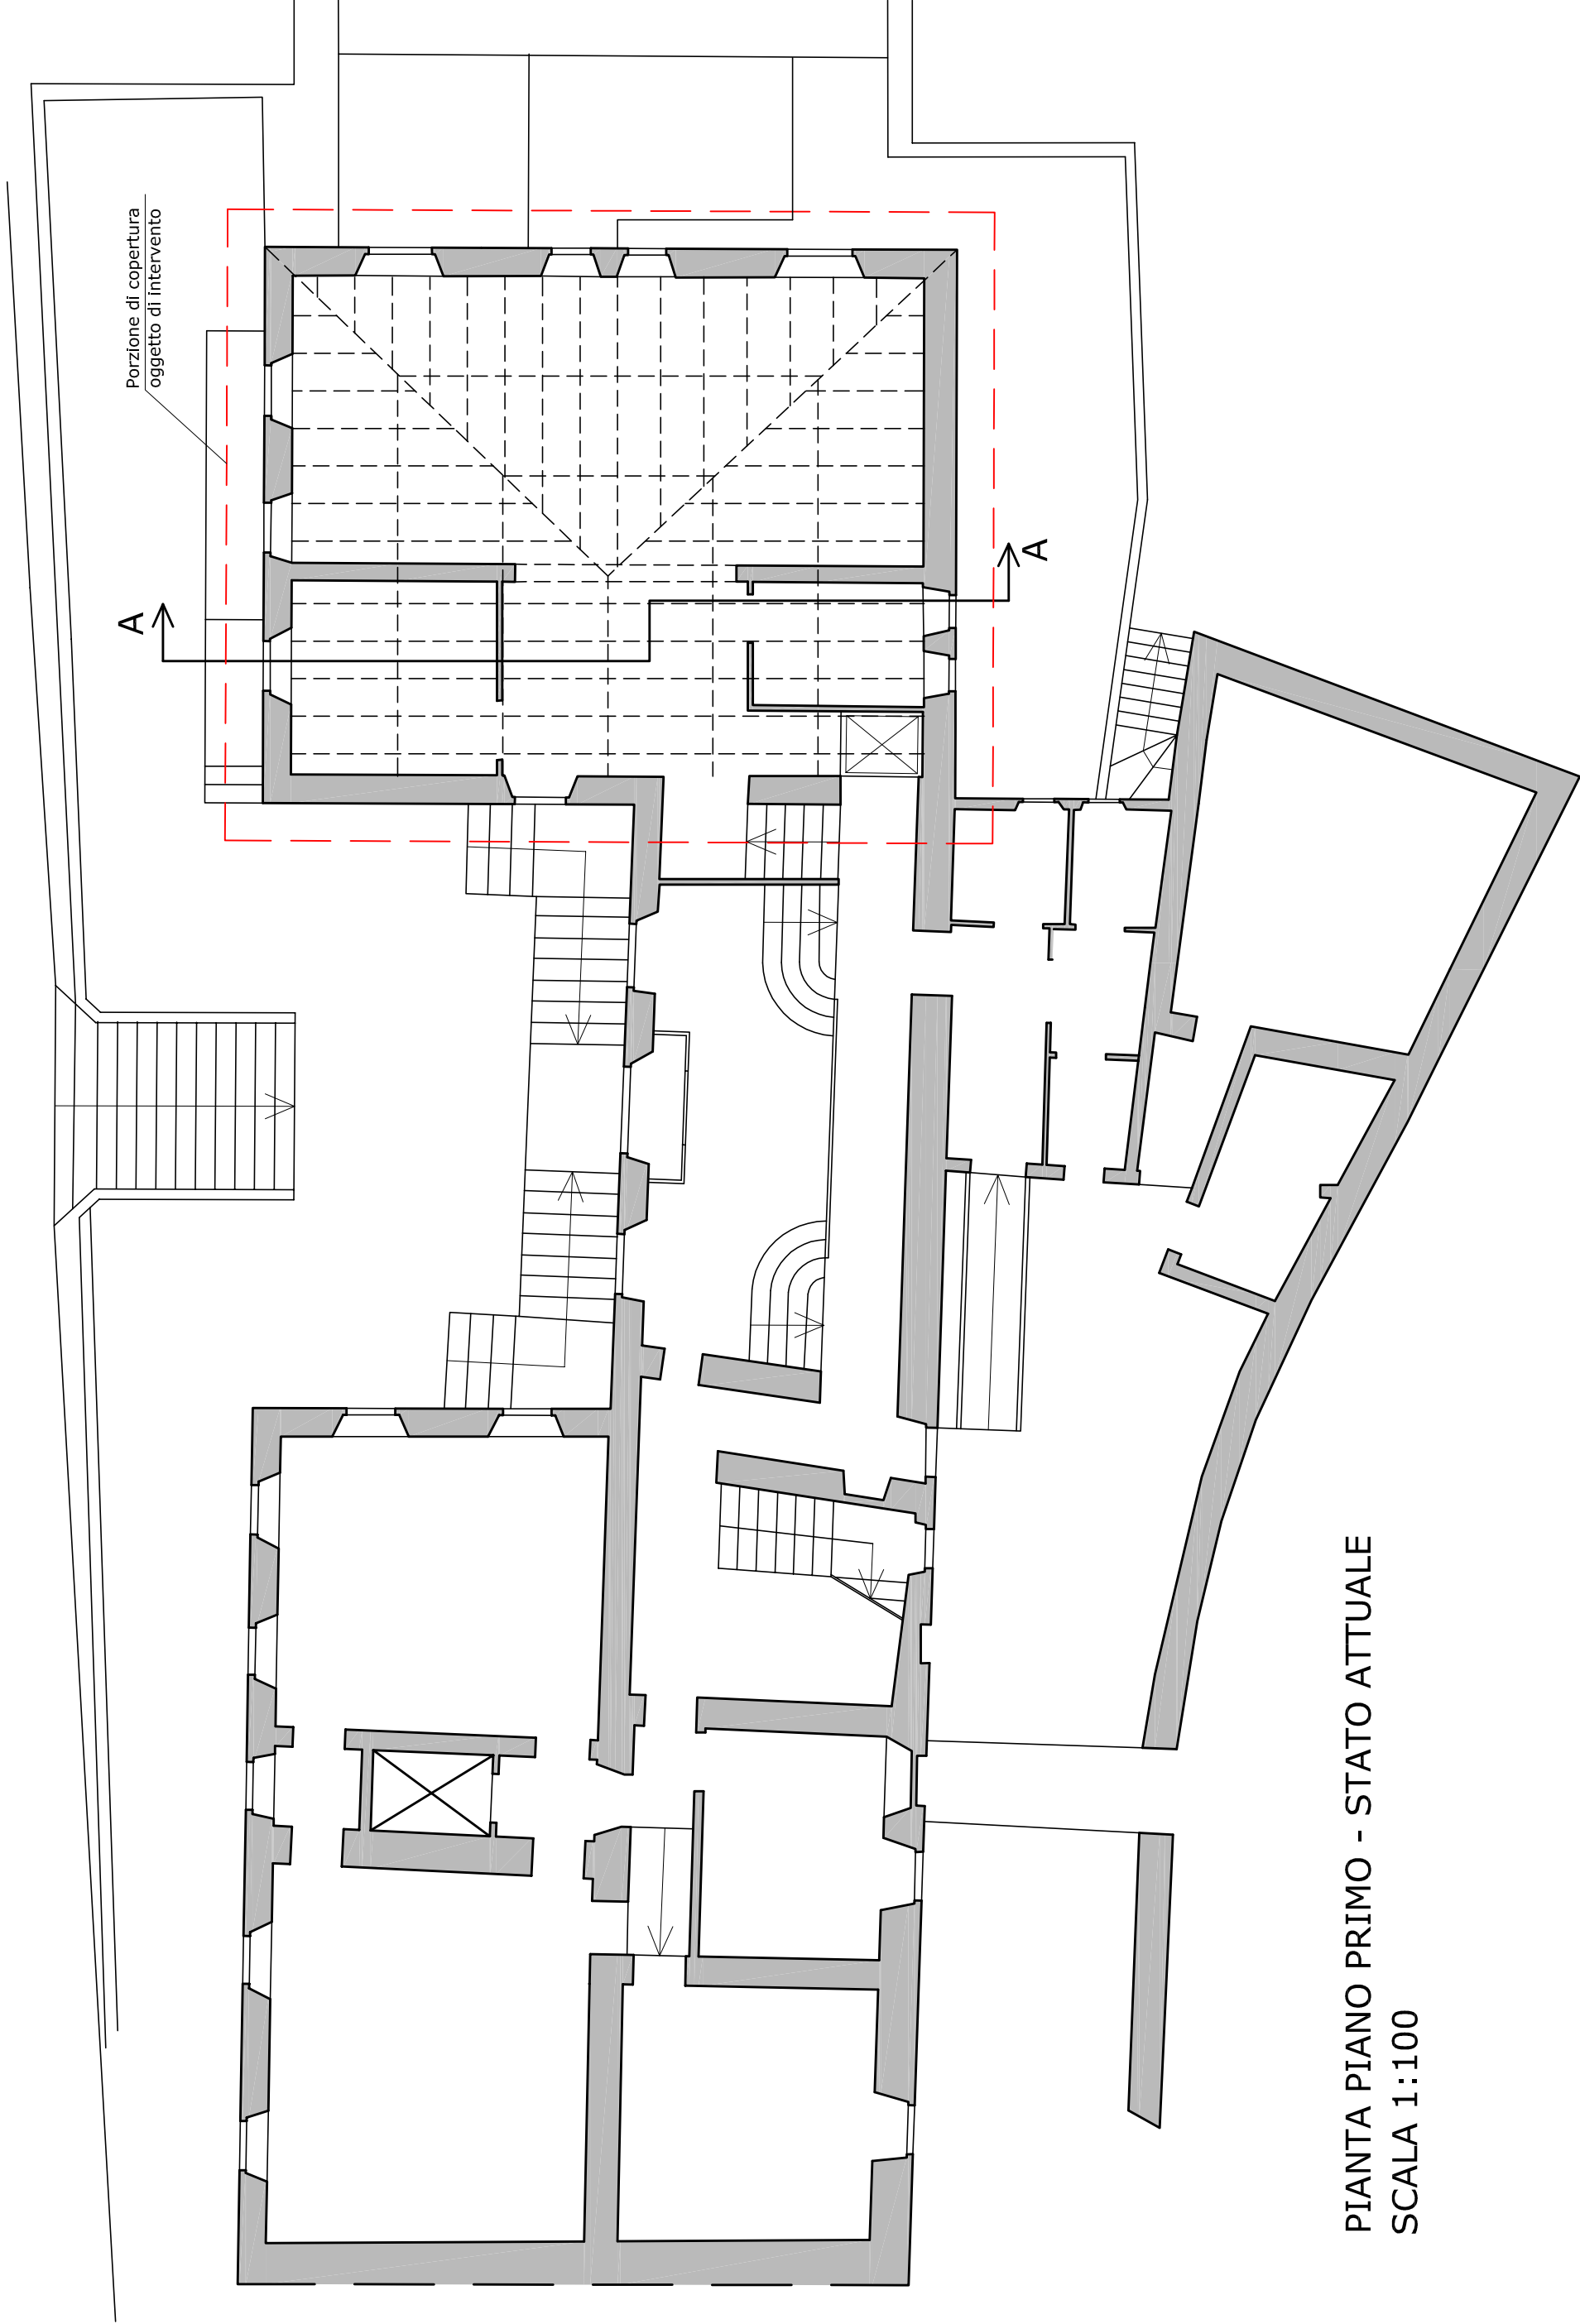

PIANTA PIANO PRIMO - STATO ATTUALE

SCALA 1:100

Località e titolo dell'opera: **COMUNE DI CANTAGALLO**

*Intervento di restauro e di
risanamento conservativo della
copertura della Sala del Consiglio nel
Palazzo Comunale di Luicciana*

Tipo di elaborato tecnico: *Stato attuale
Pianta Prospetto e Sezione*

SCALA 1:100

Committente: *Comune di Cantagallo - Via G. Verdi n. 24, 59025 Luicciana (PO)*

Progettazione

ading
architettura design ingegneria STUDIO ASSOCIATO

Arch. Stefano Gasparri
Via Cassia 5 rosso - 50144 Firenze (FI) - Tel. 055 3245142
e-mail sgasparri@ading.it

Il tecnico incaricato:

Livello progettuale

Architettonico

Strutturale

Implantistico

TAVOLA: ARCH 02

File: Copertura Palazzo Comunale.dwg

Data: Luglio 2020

Fase: VALIDAZIONE

- ☐ Conforme
☐ Non conforme
☐ Condizionata a

Responsabile procedimento:

Arch. Nicola Serini

Organismo di ispezione:

Direttore lavori:

Rev. n.	Data	Descrizione revisione	Preparato da	Controllato da	Approvato da