




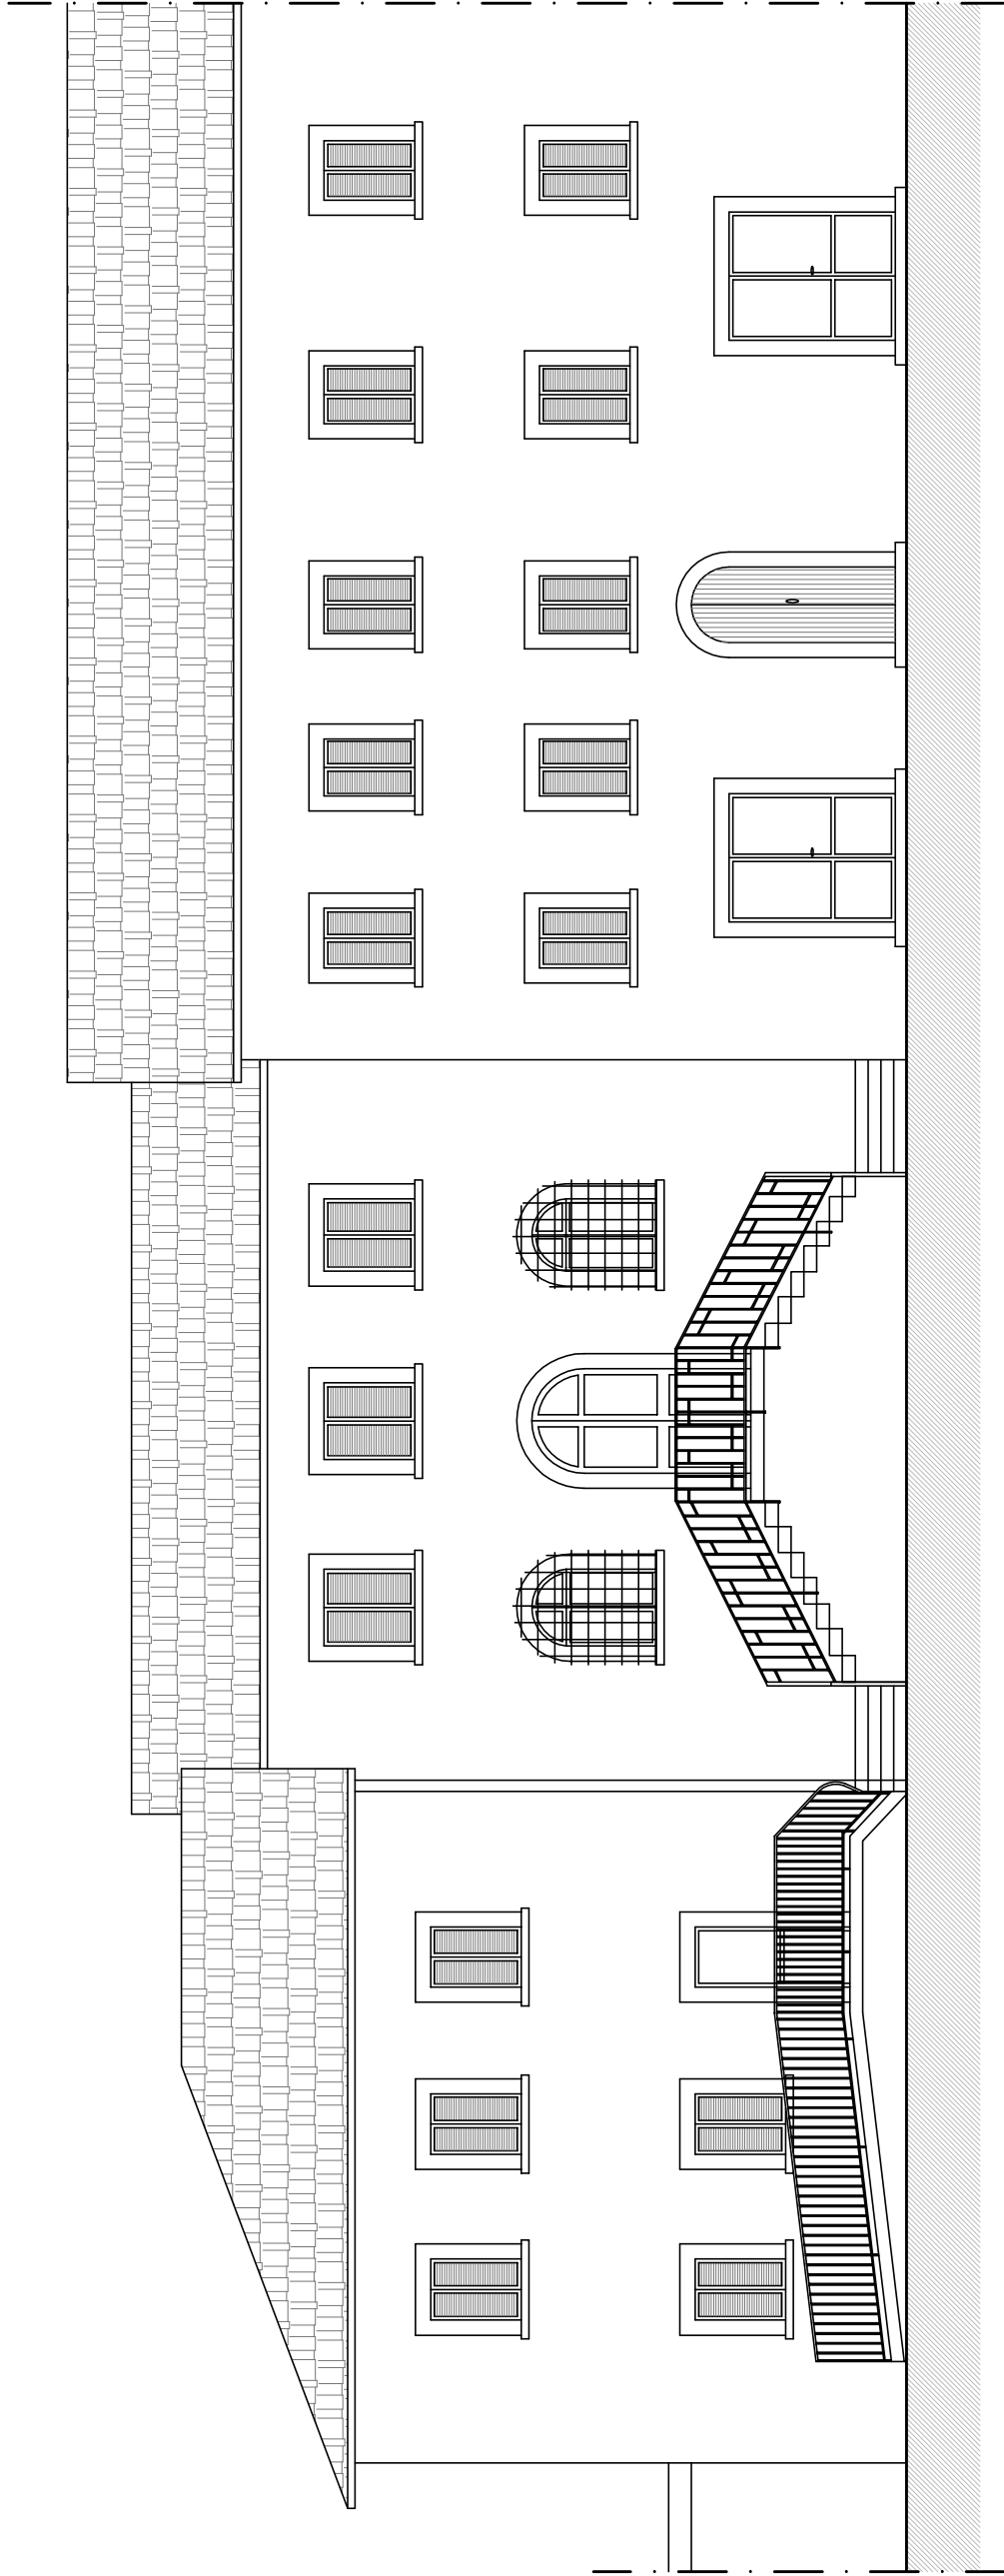

PROSPETTO FRONTALE - STATO DI PROGETTO
SCALA 1:100

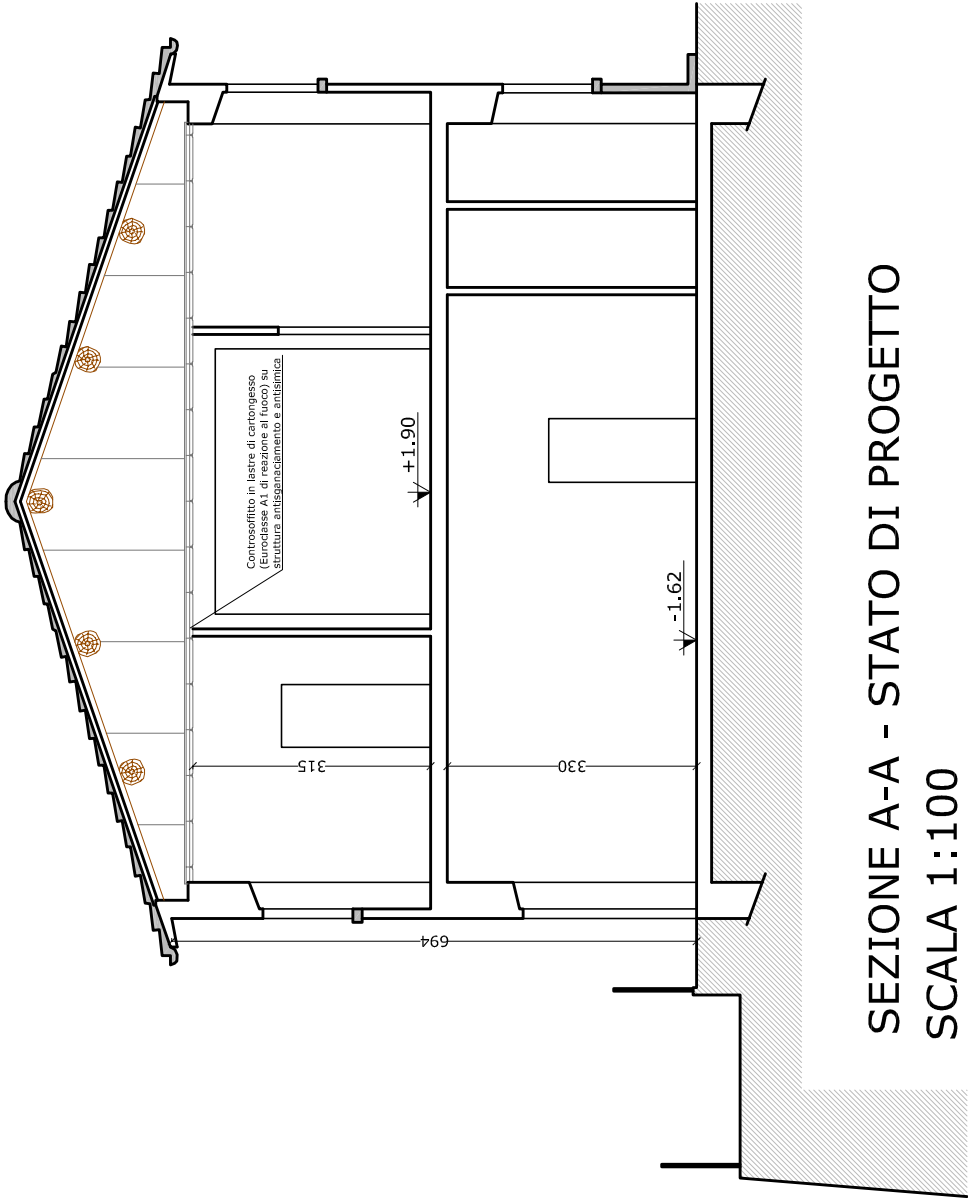

SEZIONE A-A - STATO DI PROGETTO
SCALA 1:100

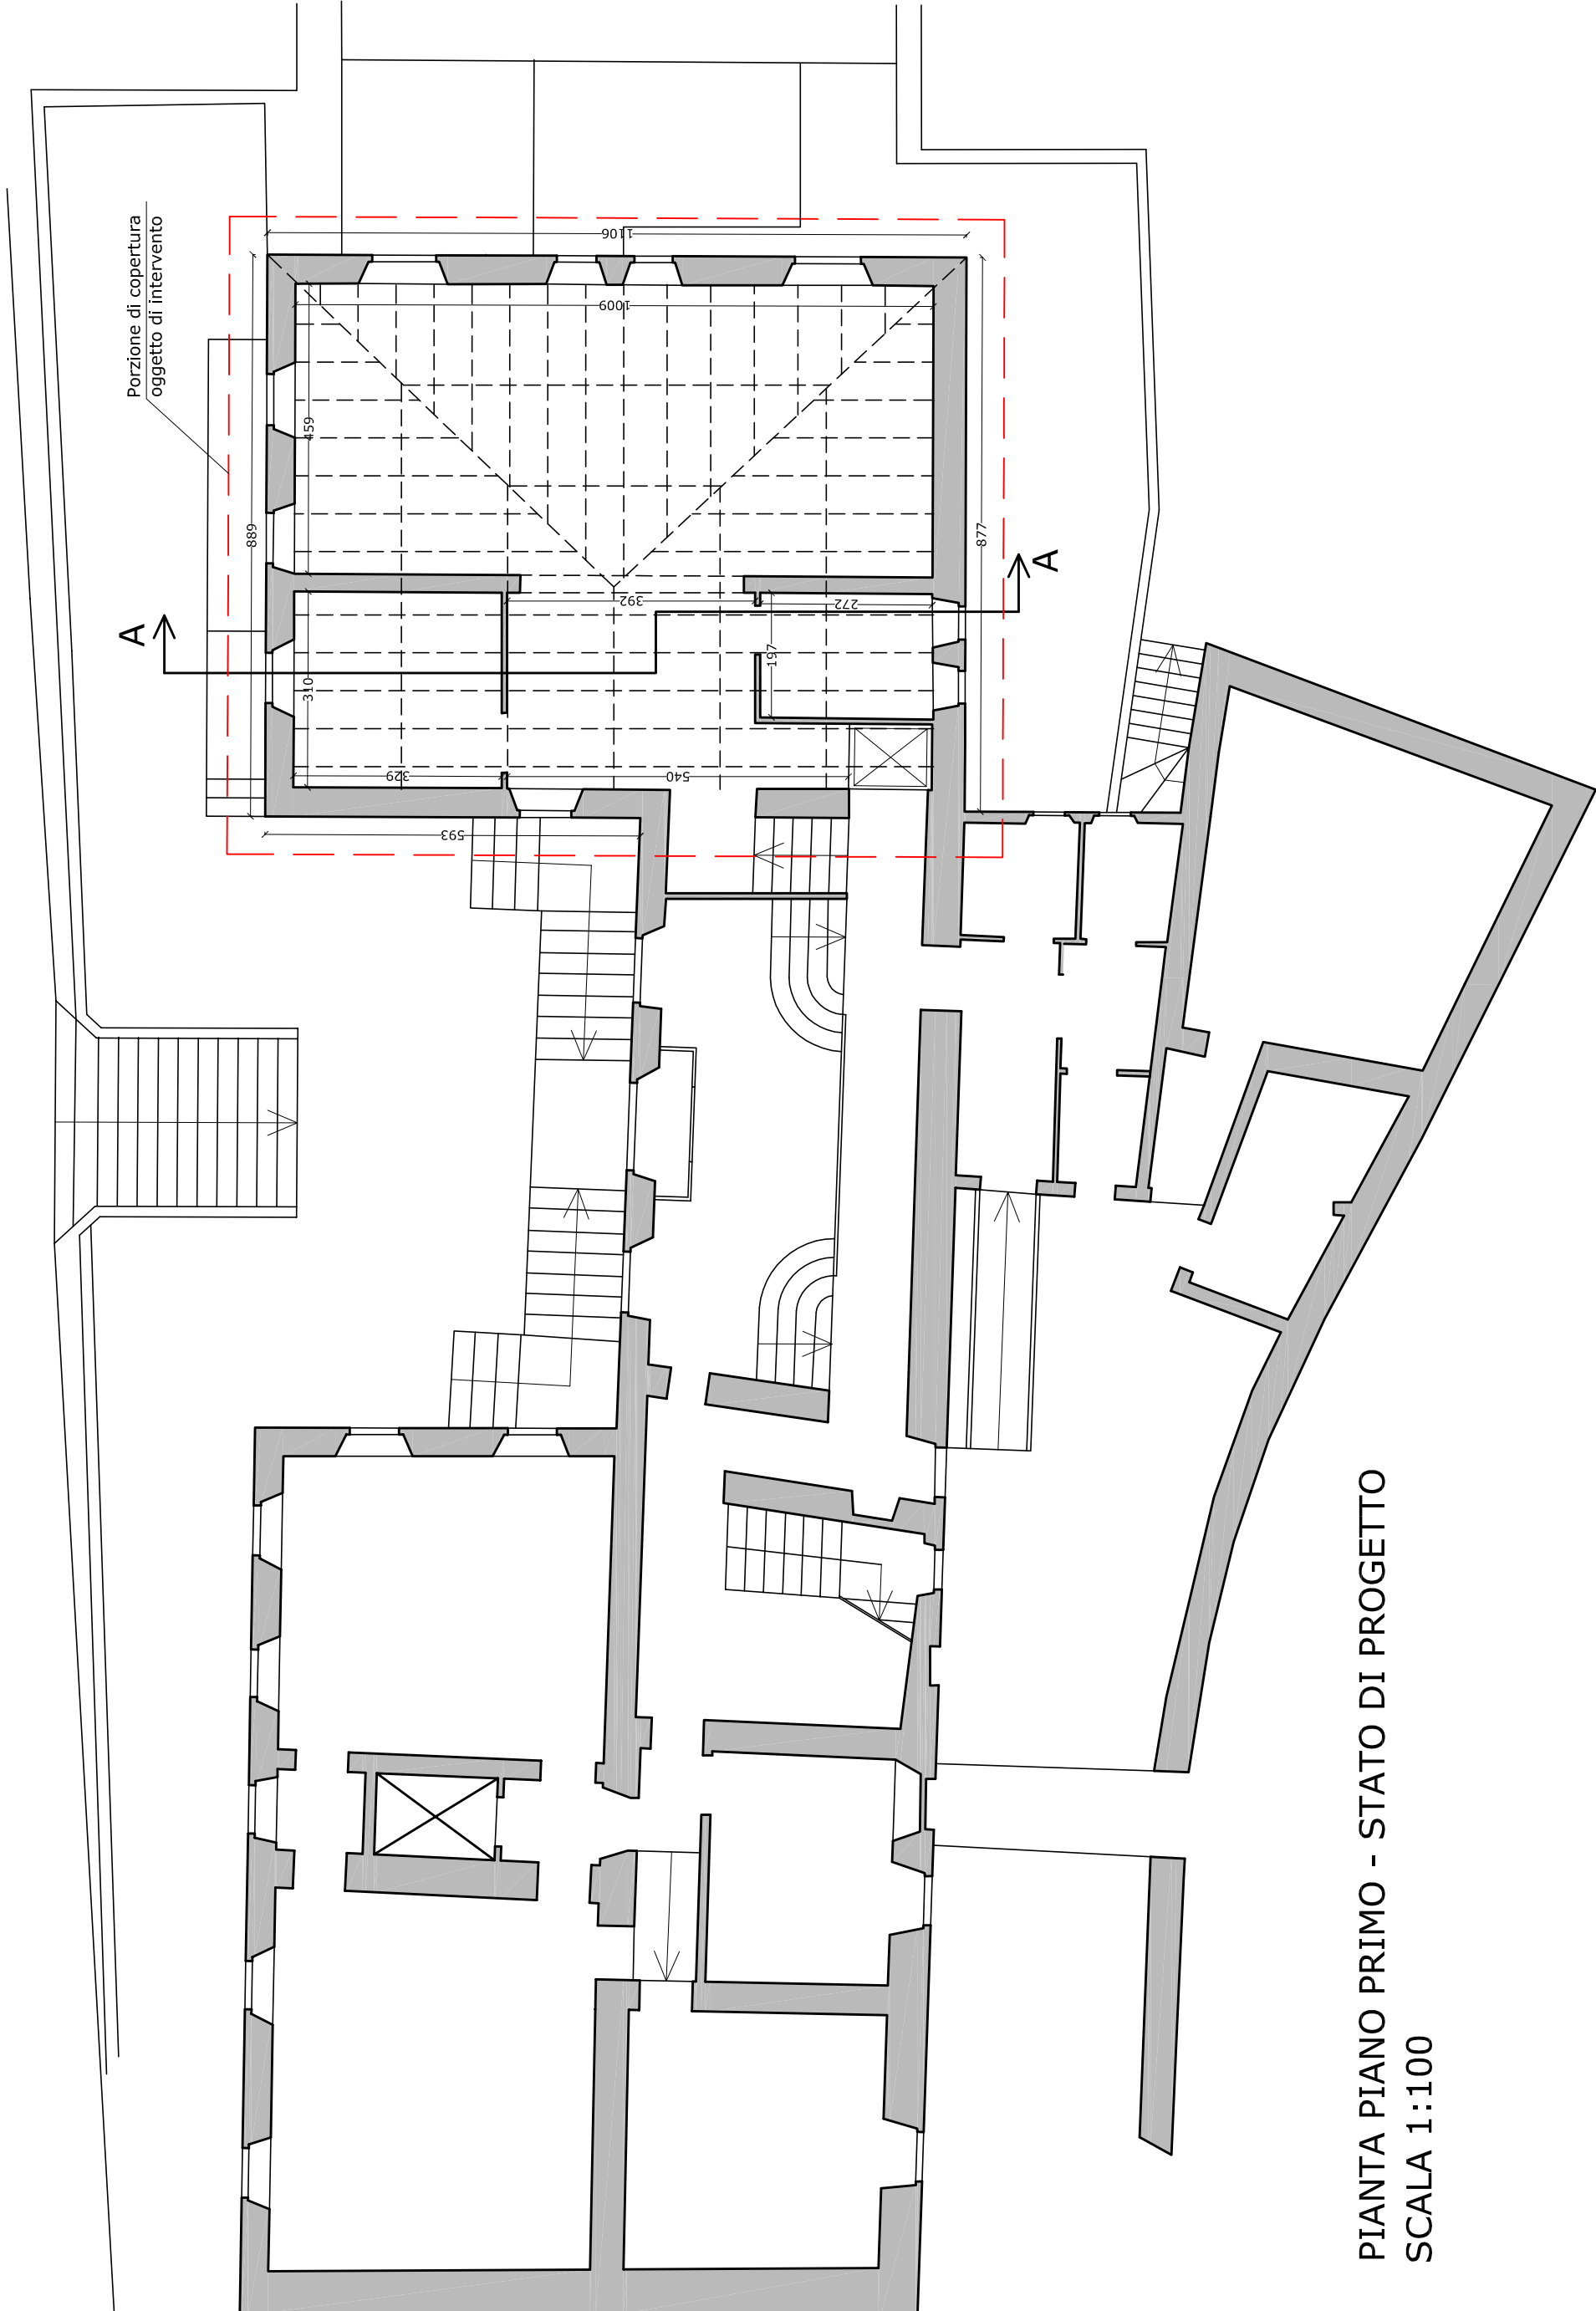

PIANTA PIANO PRIMO - STATO DI PROGETTO
SCALA 1:100

Località e titolo dell'opera: **COMUNE DI CANTAGALLO**
*Intervento di restauro e di
risanamento conservativo della
copertura della Sala del Consiglio nel
Palazzo Comunale di Luicciana*

Tipo di elaborato tecnico: *Stato di progetto*
Pianta Prospetto e Sezione

SCALA 1:100

Committente: *Comune di Cantagallo - Via G. Verdi n. 24, 59025 Luicciana (PO)*

Il tecnico incaricato:

ading
architettura design ingegneria STUDIO ASSOCIATO
Arch. Stefano Gasparini
Via Cassia 5 rosso - 50144 Firenze (FI) - Tel. 055 3245142
e-mail sgasparini@ading.it

Progettazione

Livello progettuale

Architettonico

Strutturale

Implantistico

TAVOLA: ARCH 03

File: Copertura Palazzo Comunale.dwg

Data: Luglio 2020

Fase: VALIDAZIONE

- ☐ Conforme
☐ Non conforme
☐ Condizionata a

Responsabile procedimento:
Arch. Nicola Serini

Organismo di ispezione:

Direttore lavori:

Rev. n.	Data	Descrizione revisione	Preparato da	Controllato da	Approvato da