




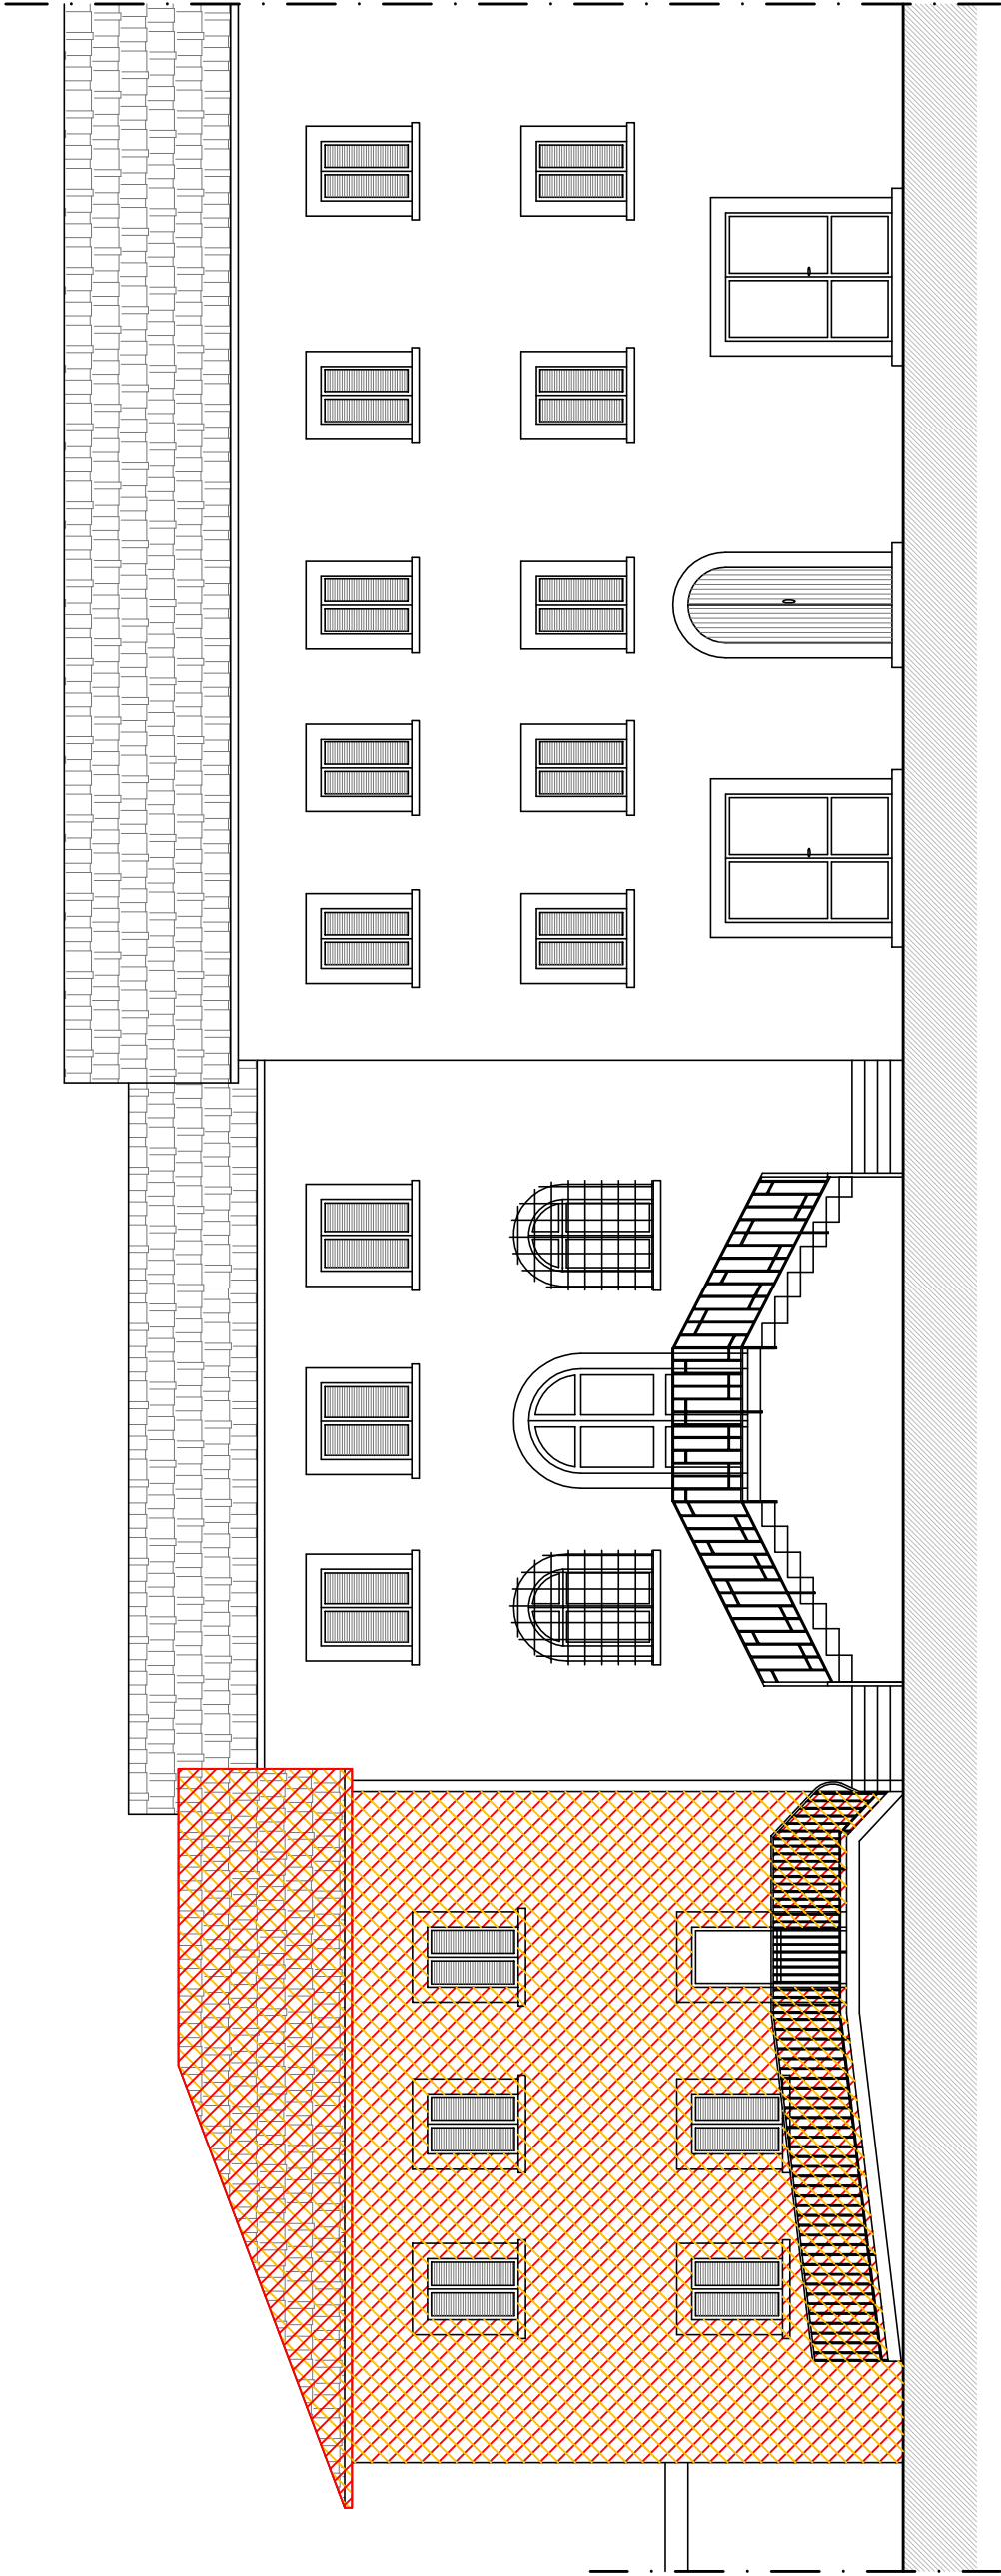

PROSPETTO FRONTALE - STATO SOVRAPPOSTO  
SCALA 1:100

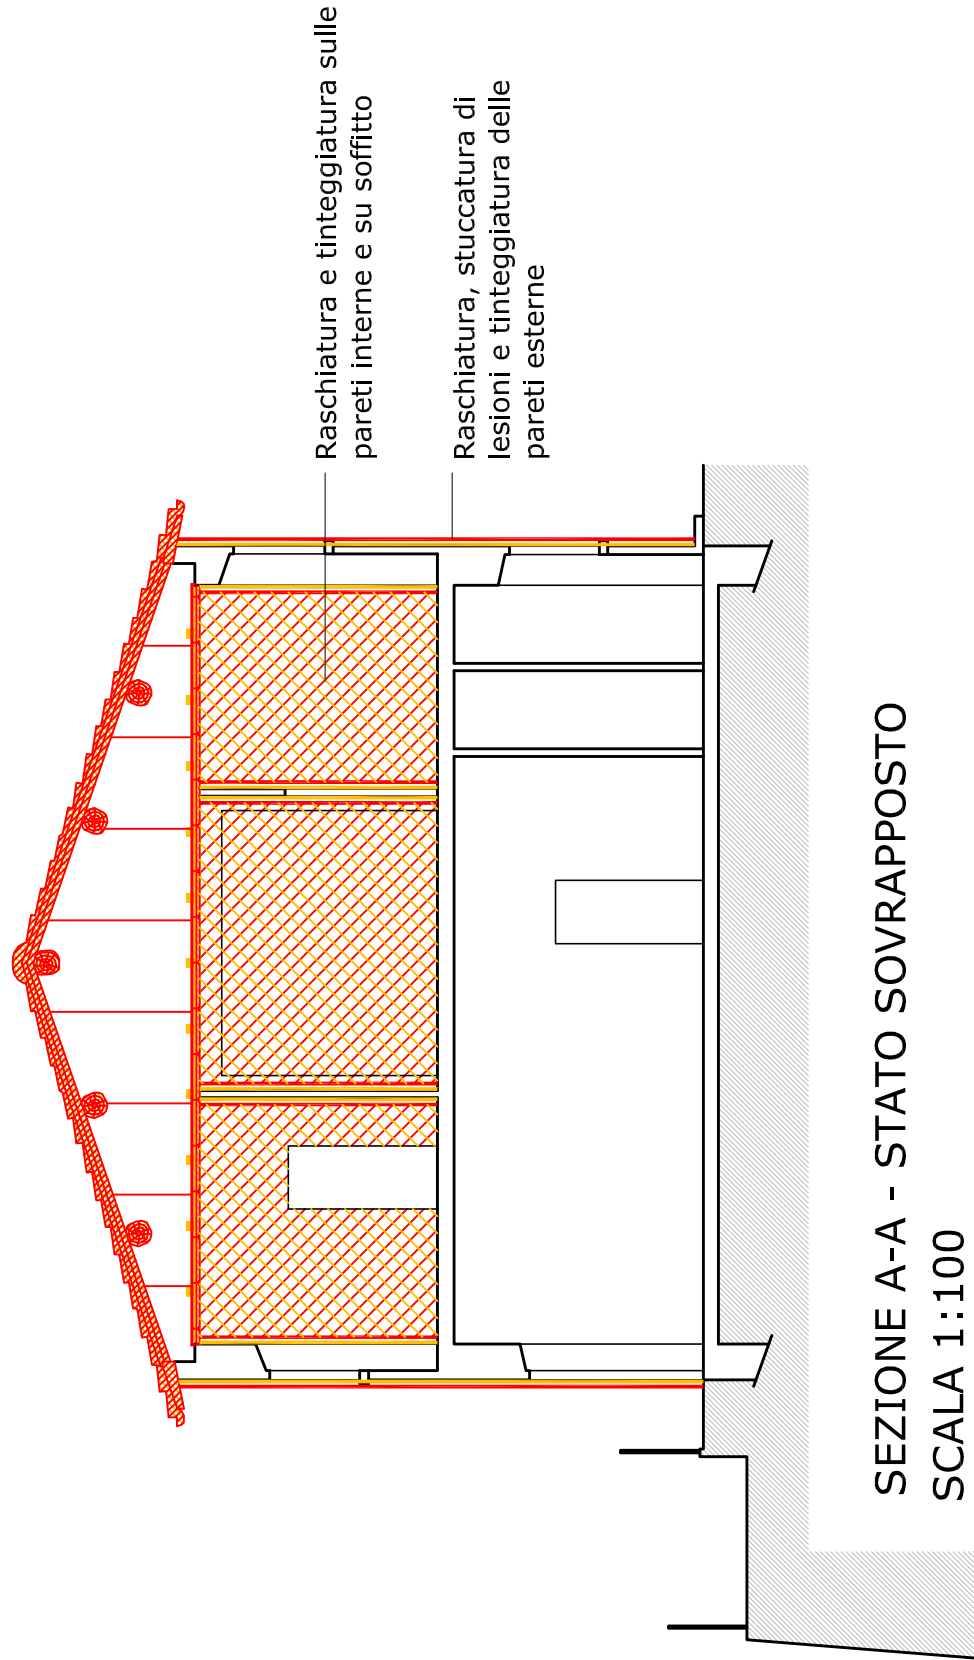

SEZIONE A-A - STATO SOVRAPPOSTO  
SCALA 1:100

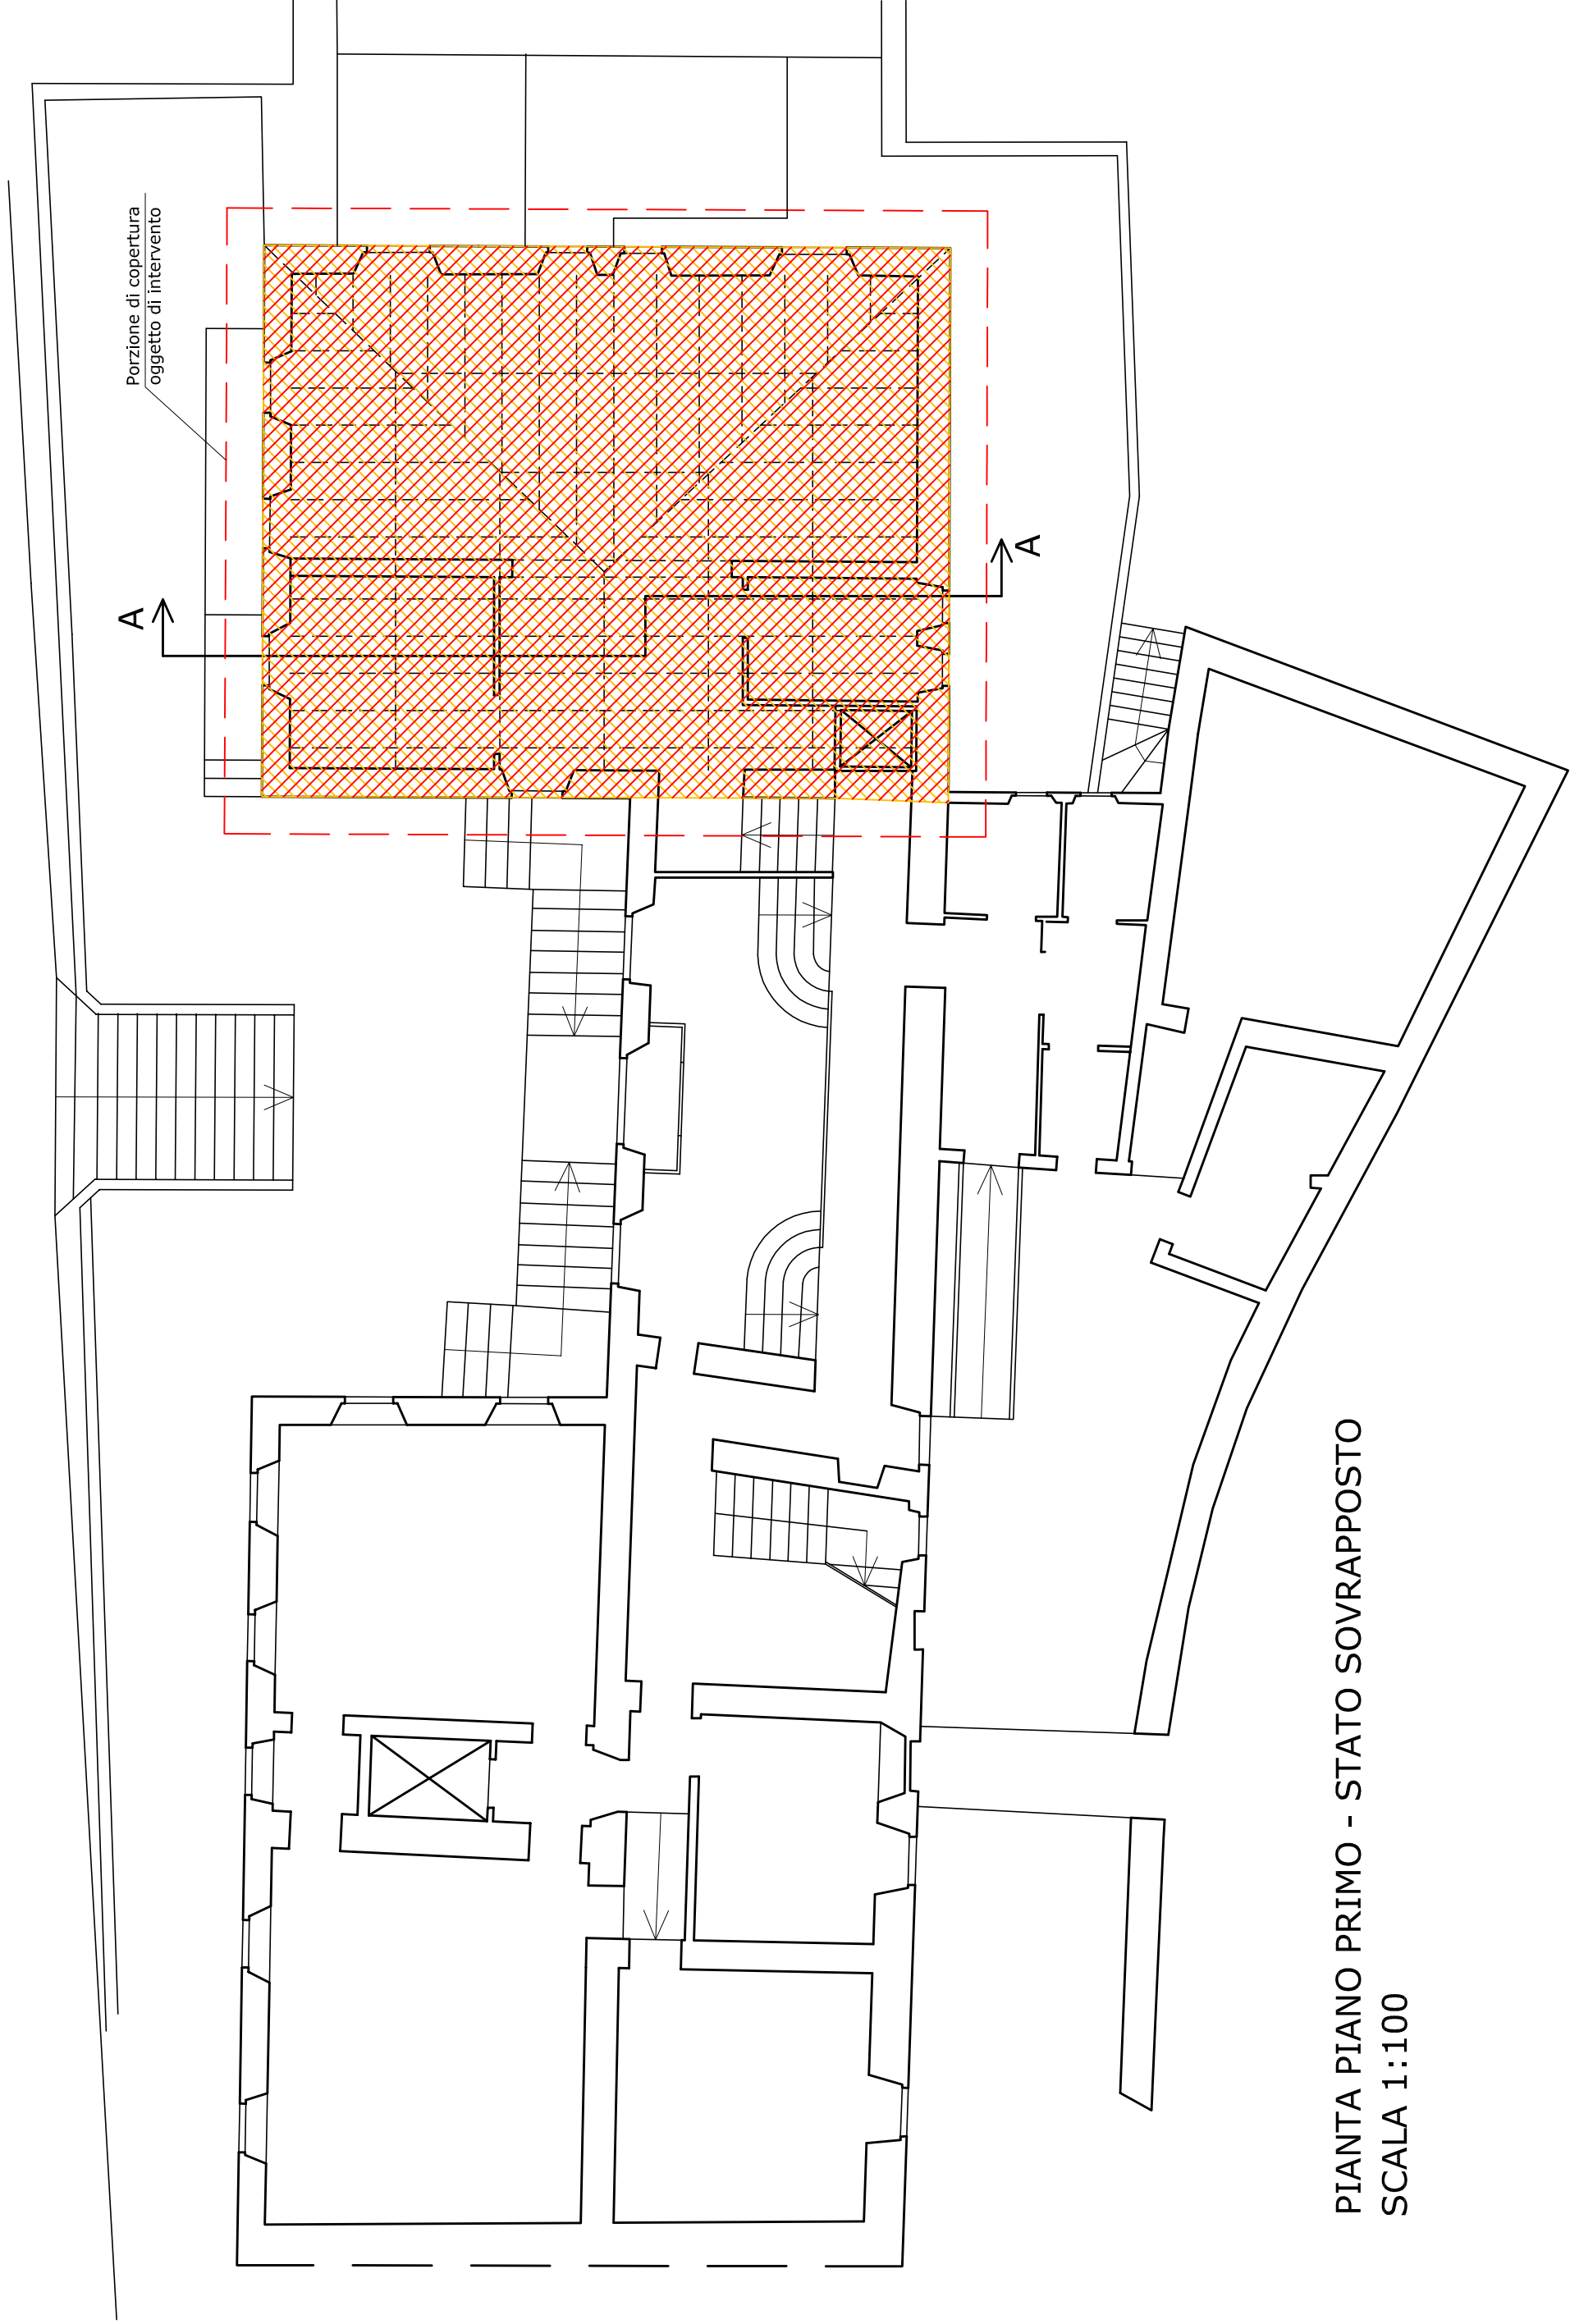

PIANTA PIANO PRIMO - STATO SOVRAPPOSTO  
SCALA 1:100

Località e titolo dell'opera: **COMUNE DI CANTAGALLO**  
*Intervento di restauro e di  
risanamento conservativo della  
copertura della Sala del Consiglio nel  
Palazzo Comunale di Luicciana*

Tipo di elaborato tecnico: *Stato sovrapposto  
Piante Prospetto e Sezione*

SCALA 1:100

Committente: *Comune di Cantagallo - Via G. Verdi n. 24, 59025 Luicciana (PO)*

Il tecnico incaricato:

**ading**  
STUDIO ASSOCIATO  
architettura design ingegneria  
**Arch. Stefano Gasparini**  
Via Cassia 5 rosso - 50144 Firenze (FI) - Tel. 055 3245142  
e-mail sgasparini@ading.it

Progettazione

Livello progettuale

Architettonico

Strutturale

Impiantistico

-----

TAVOLA: ARCH 04

File: Copertura Palazzo Comunale.dwg

Data: Luglio 2020

Fase: VALIDAZIONE

- ☐ Conforme  
☐ Non conforme  
☐ Condizionata a

Responsabile procedimento:

Arch. Nicola Serini

Organismo di ispezione:

Direttore lavori:

| Rev. n. | Data | Descrizione<br>revisione | Preparato<br>da | Controllato<br>da | Approvato<br>da |
|---------|------|--------------------------|-----------------|-------------------|-----------------|
|         |      |                          |                 |                   |                 |
|         |      |                          |                 |                   |                 |
|         |      |                          |                 |                   |                 |
|         |      |                          |                 |                   |                 |