Comune di Cantagallo (PO)

# PROGETTO ESECUTIVO

*Oggetto:* Progetto per "Lavori di Realizzazione di nuovo parcheggio in località Carmignanello

*Committente*
Comune di Cantagallo

*Progettista:*
Ing. Volpi Luca

*Oggetto:*
PLANIMETRIA DI PROGETTO
SEGNALETICA VERTICALE ED ORIZZONTALE
VERIFICA DISPOSTI EX L.13/91 – DPGR41R-09

| *Data:* | *Scala:* | *Tavola:* |
|---|---|---|
| Novembre 2020 | 1:200 | 6 |

Rilievo planoaltimetrico
Planimetria Generale scala 1:200

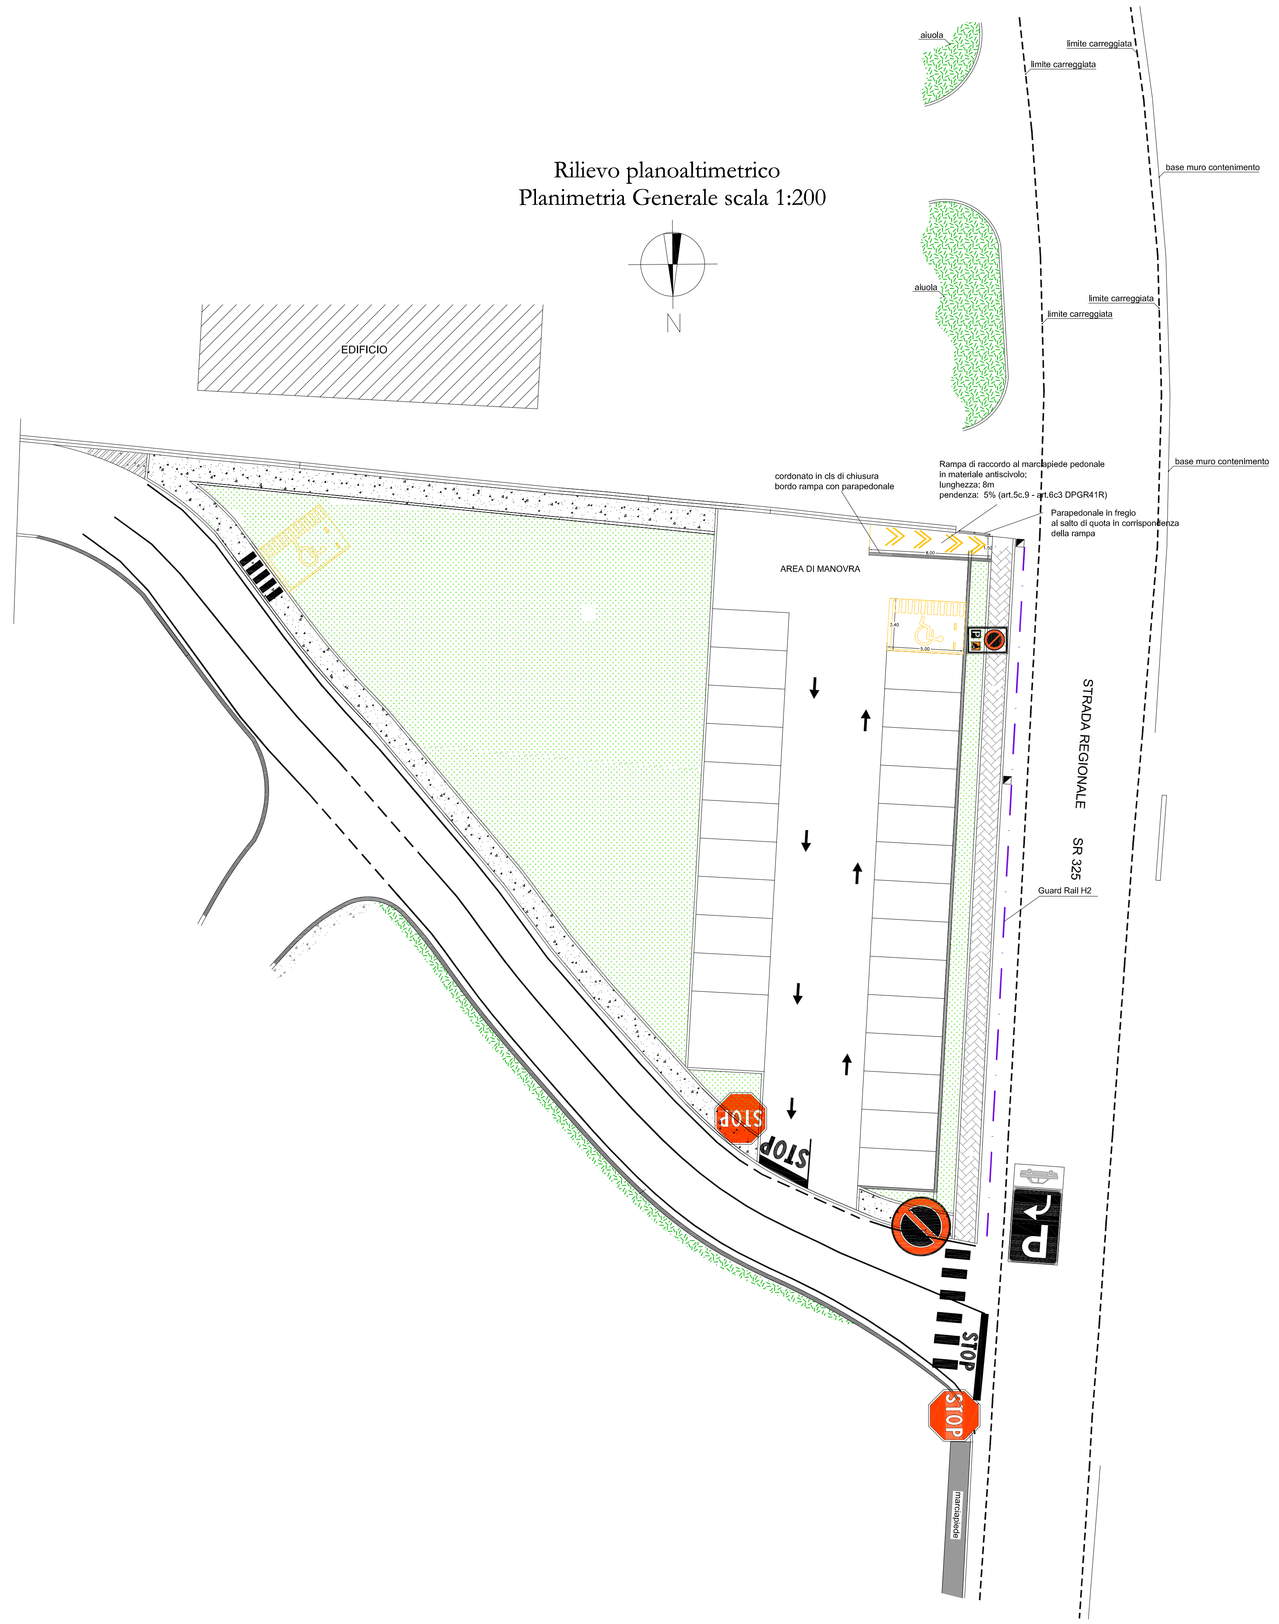


DIMENSIONI STRISCE:
- Strisce orizzontali della larghezza di 10/12 cm per "stalli parcheggi" tipo accorpato
- Strisce orizzontali della larghezza di 10/12 cm per "margine carreggiata" e "mezzeria"
- Strisce orizzontali della larghezza di 15 cm per "margine carreggiata" "S.R.325"

**VERNICI**

Contenuto di biossido di titanio (vernice bianca) > 12% in peso
Contenuto di cromato di piombo (vernice gialla) > 10% in peso.
Assenza di coloranti organici; liquido portante tipo oleoresinoso con parte resinosa sintetica.

**SEGNALI VERTICALI**

Lamiera di alluminio semicrudo puro al 99% con spessore non inferiore a 25/10 di mm;
perimetro rinforzato da bordatura scatolare;
verniciati a fuoco a 140°C, con il retro finito a smalto sintetico colore grigio neutro con scritta "COMUNE DI CANTAGALLO", nome del fabbricante e anno di installazione;
faccia anteriore in pellicola catarifrangente a normale intensità luminosa, a pezzo unico, con stampa serigrafica;
sostegni in ferro tubolare zincato a caldo, con diametro di 60 mm, ancorati con blocco di cls

N.B. Prima dell'esecuzione delle opere di segnaletica previste verrà contattato l'Ufficio Traffico del Comune di Cantagallo per ottenere il definitivo N/O e concordare le modalità di messa in esercizio della nuova viabilità di progetto con annessi parcheggi