




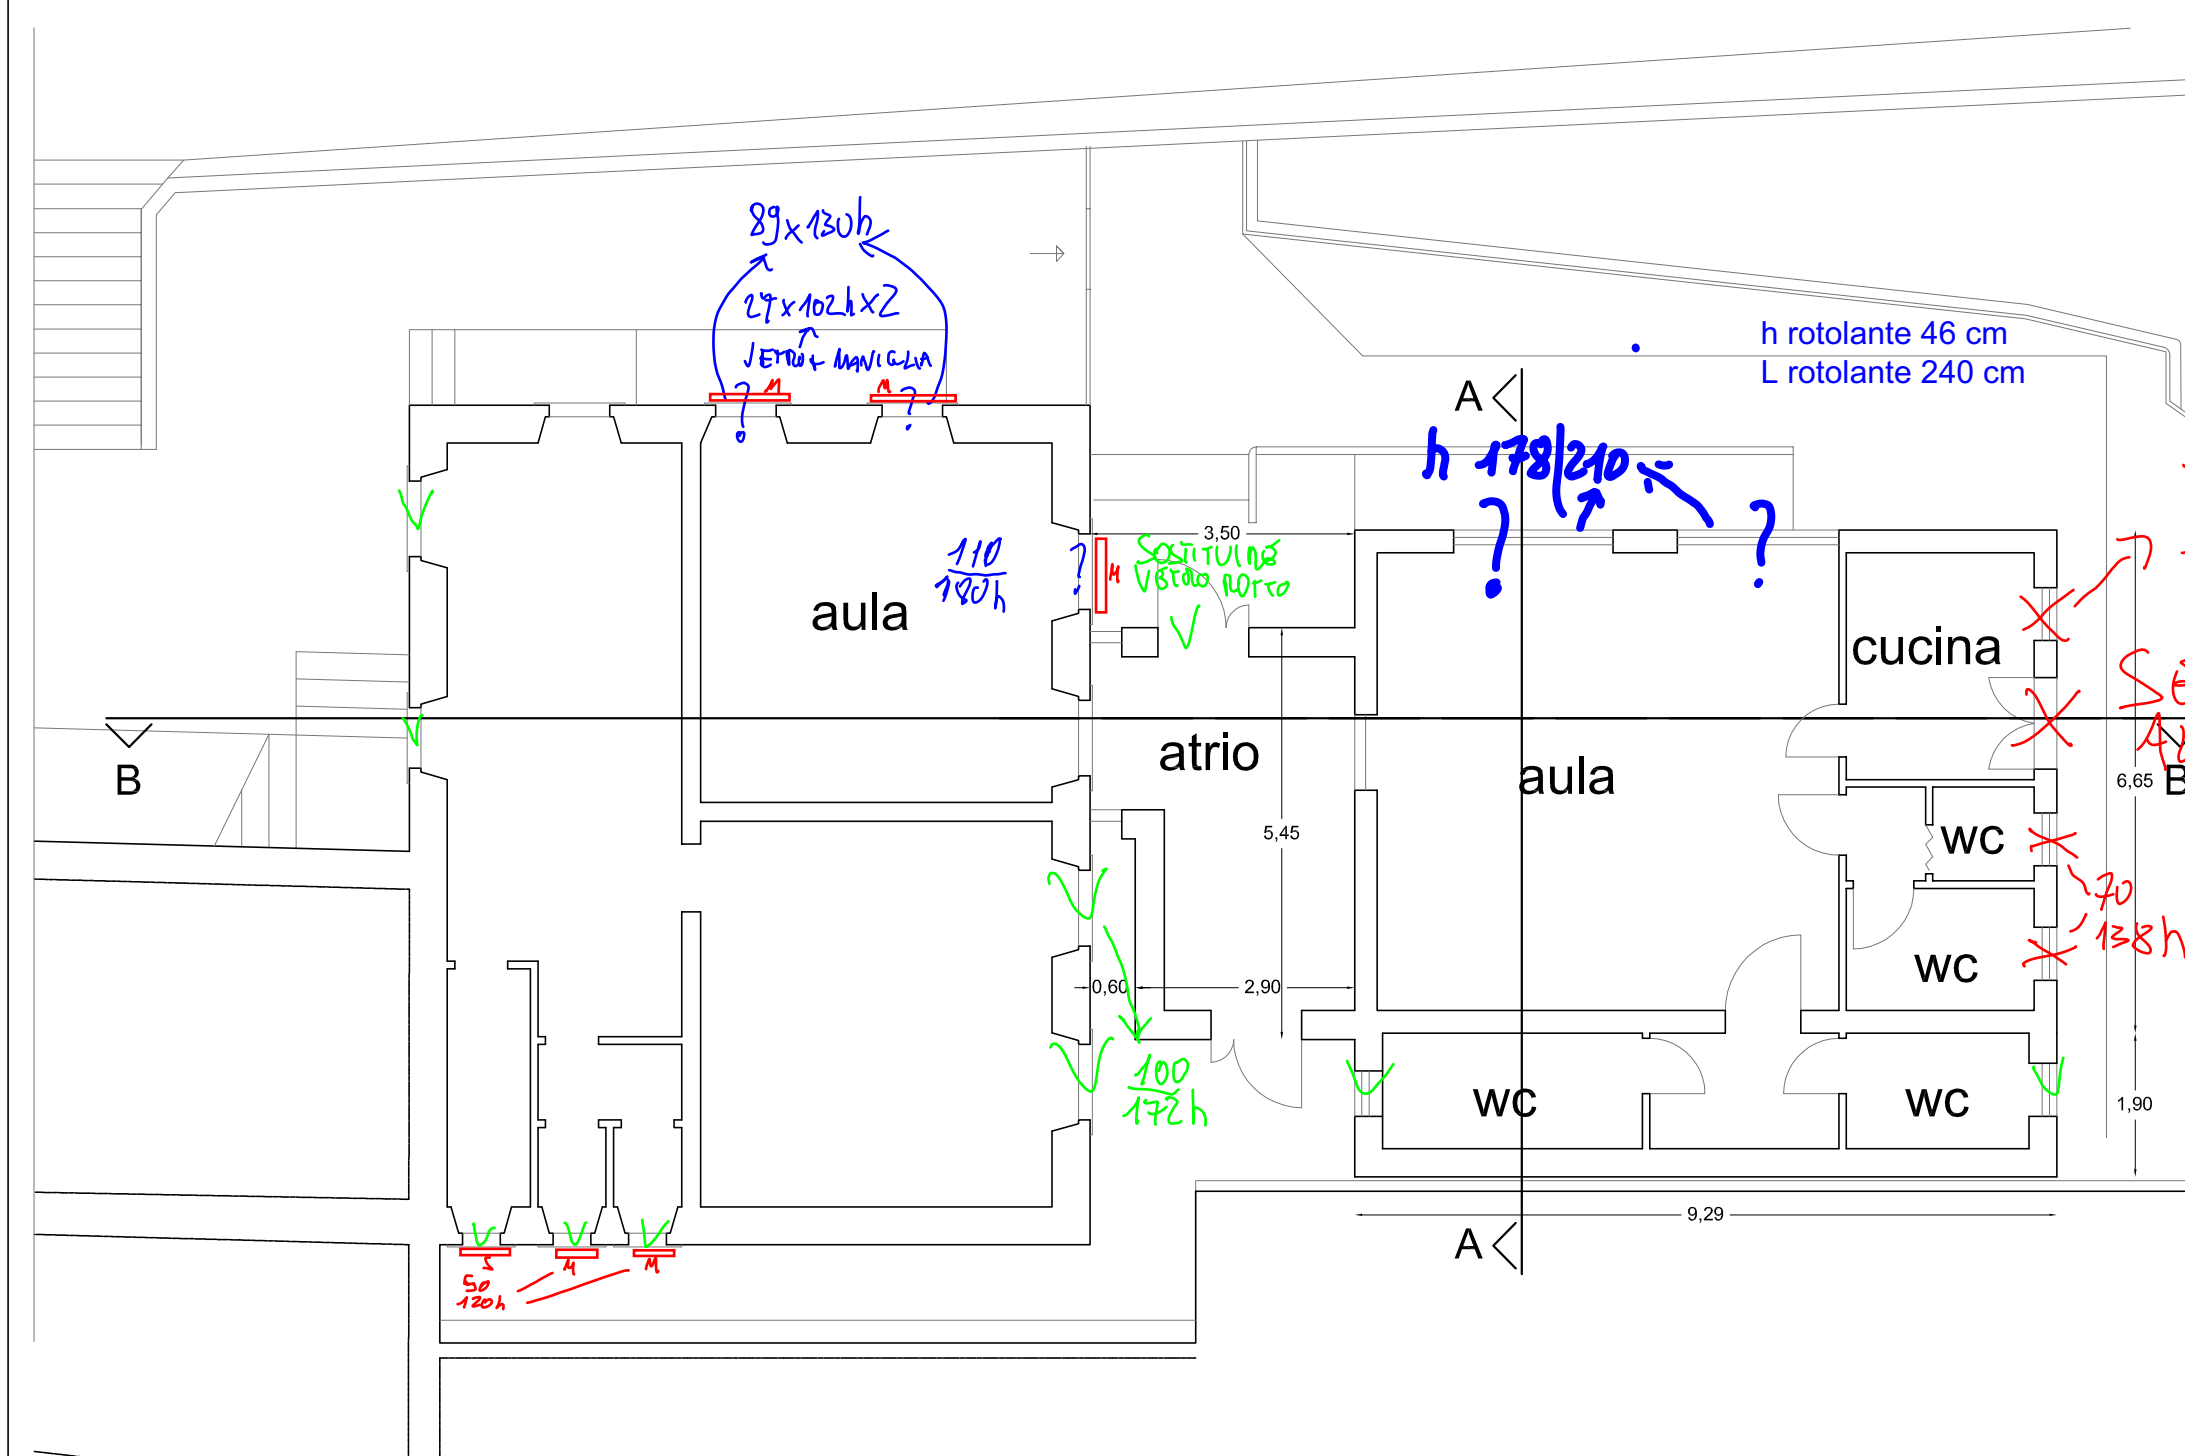


Pianta piano terra

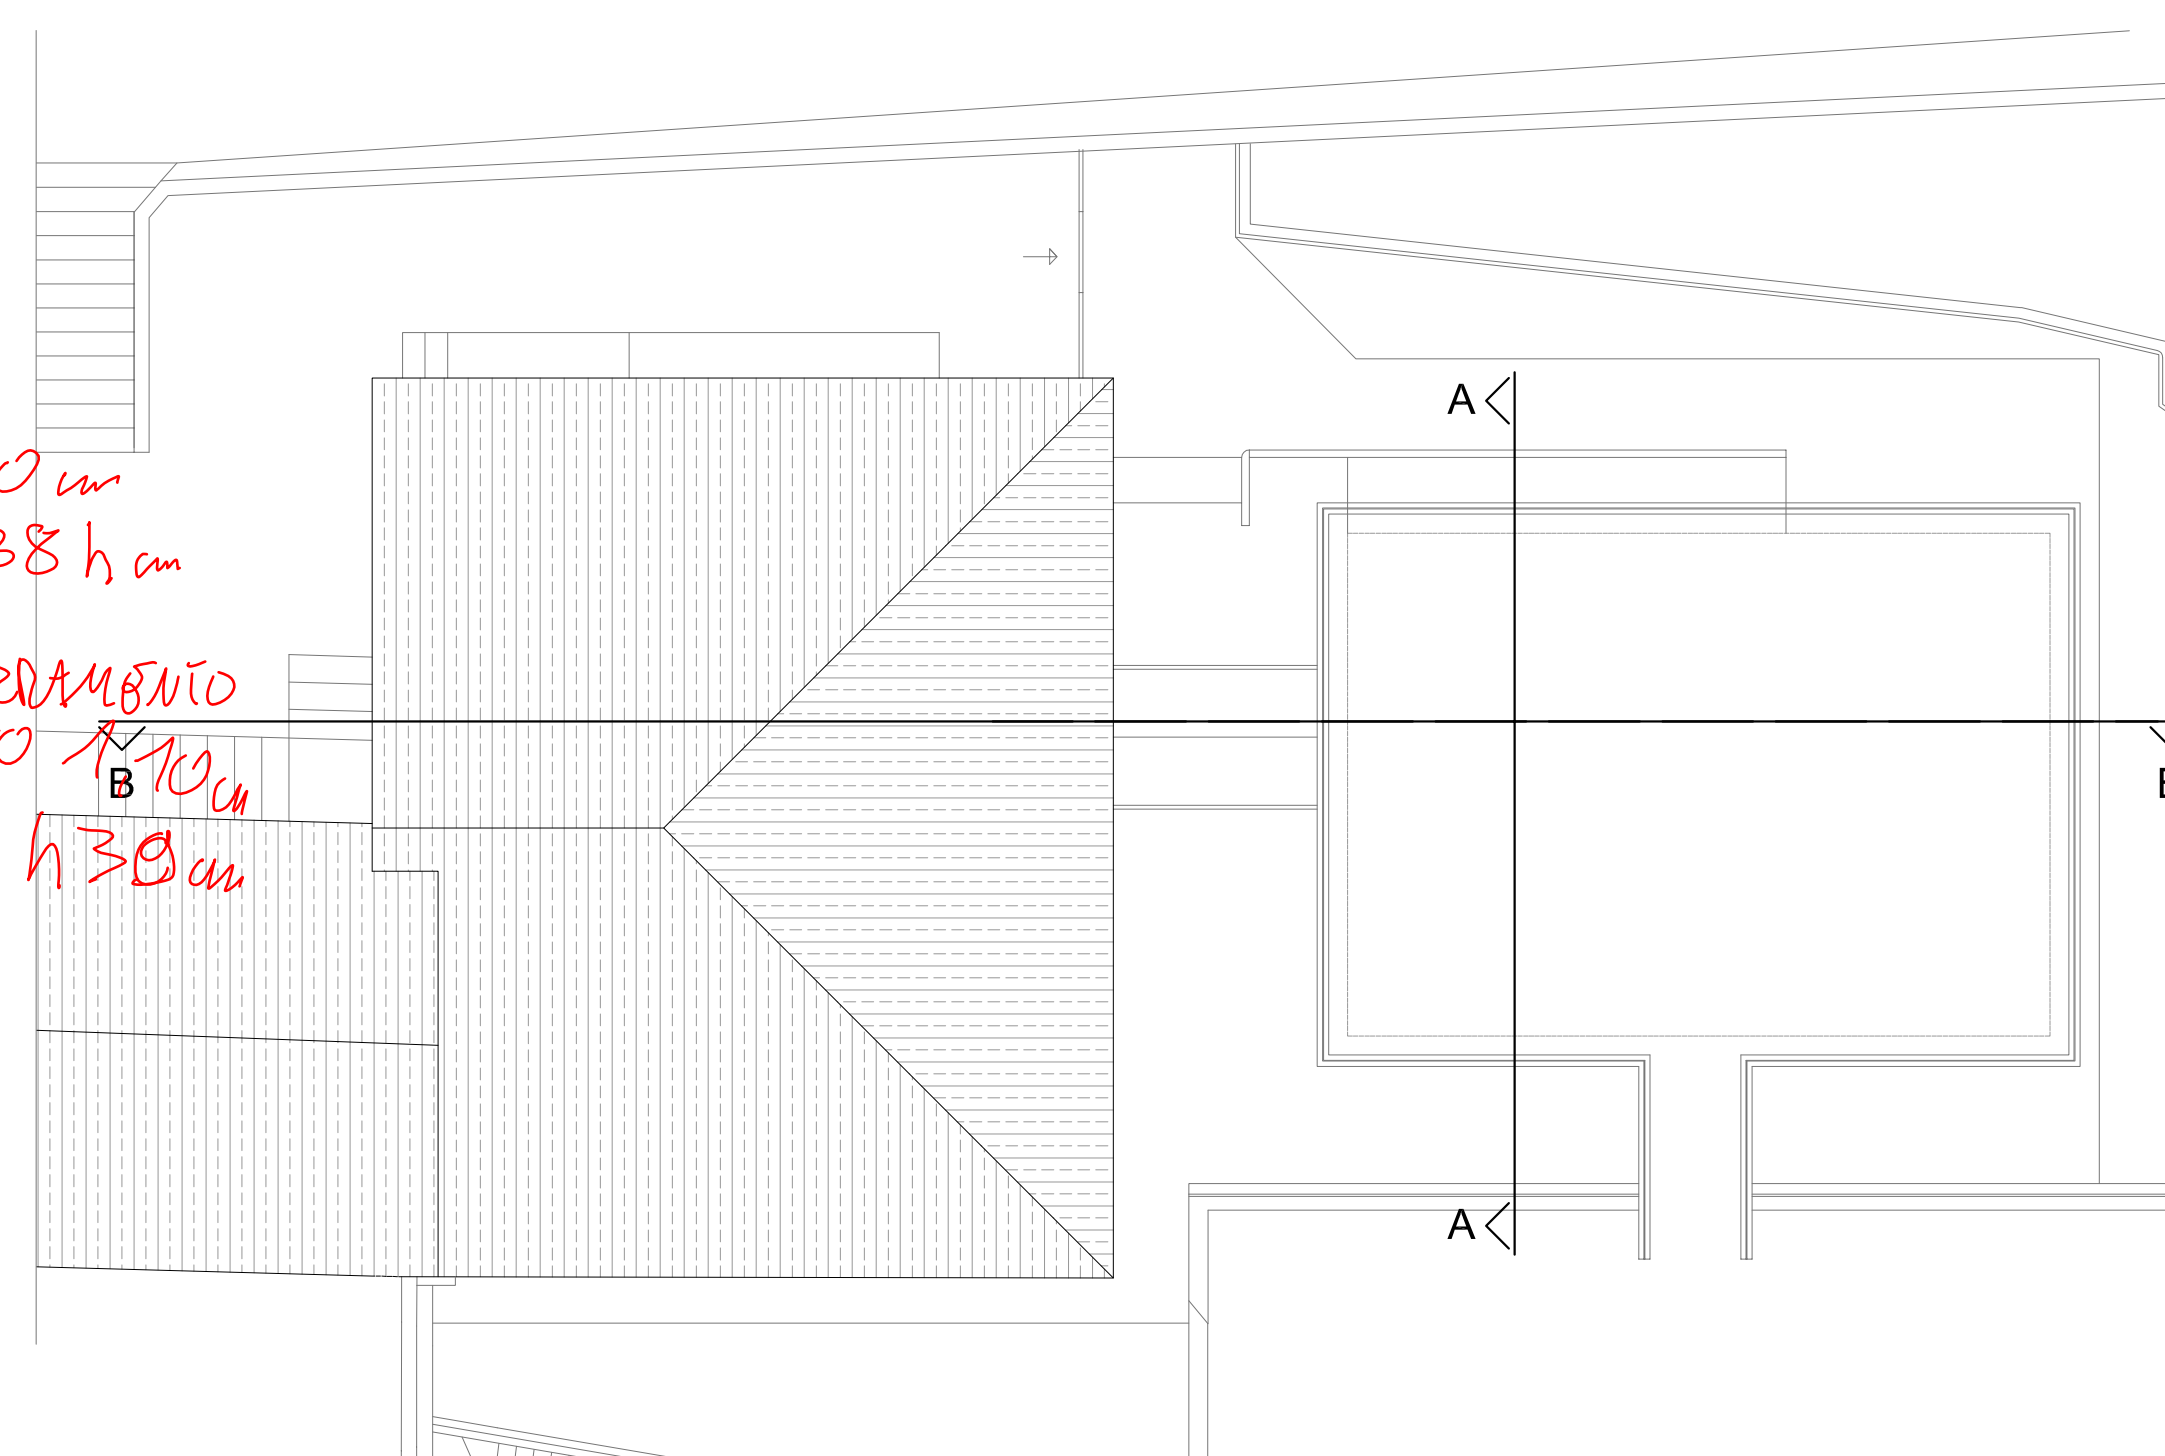


Pianta copertura

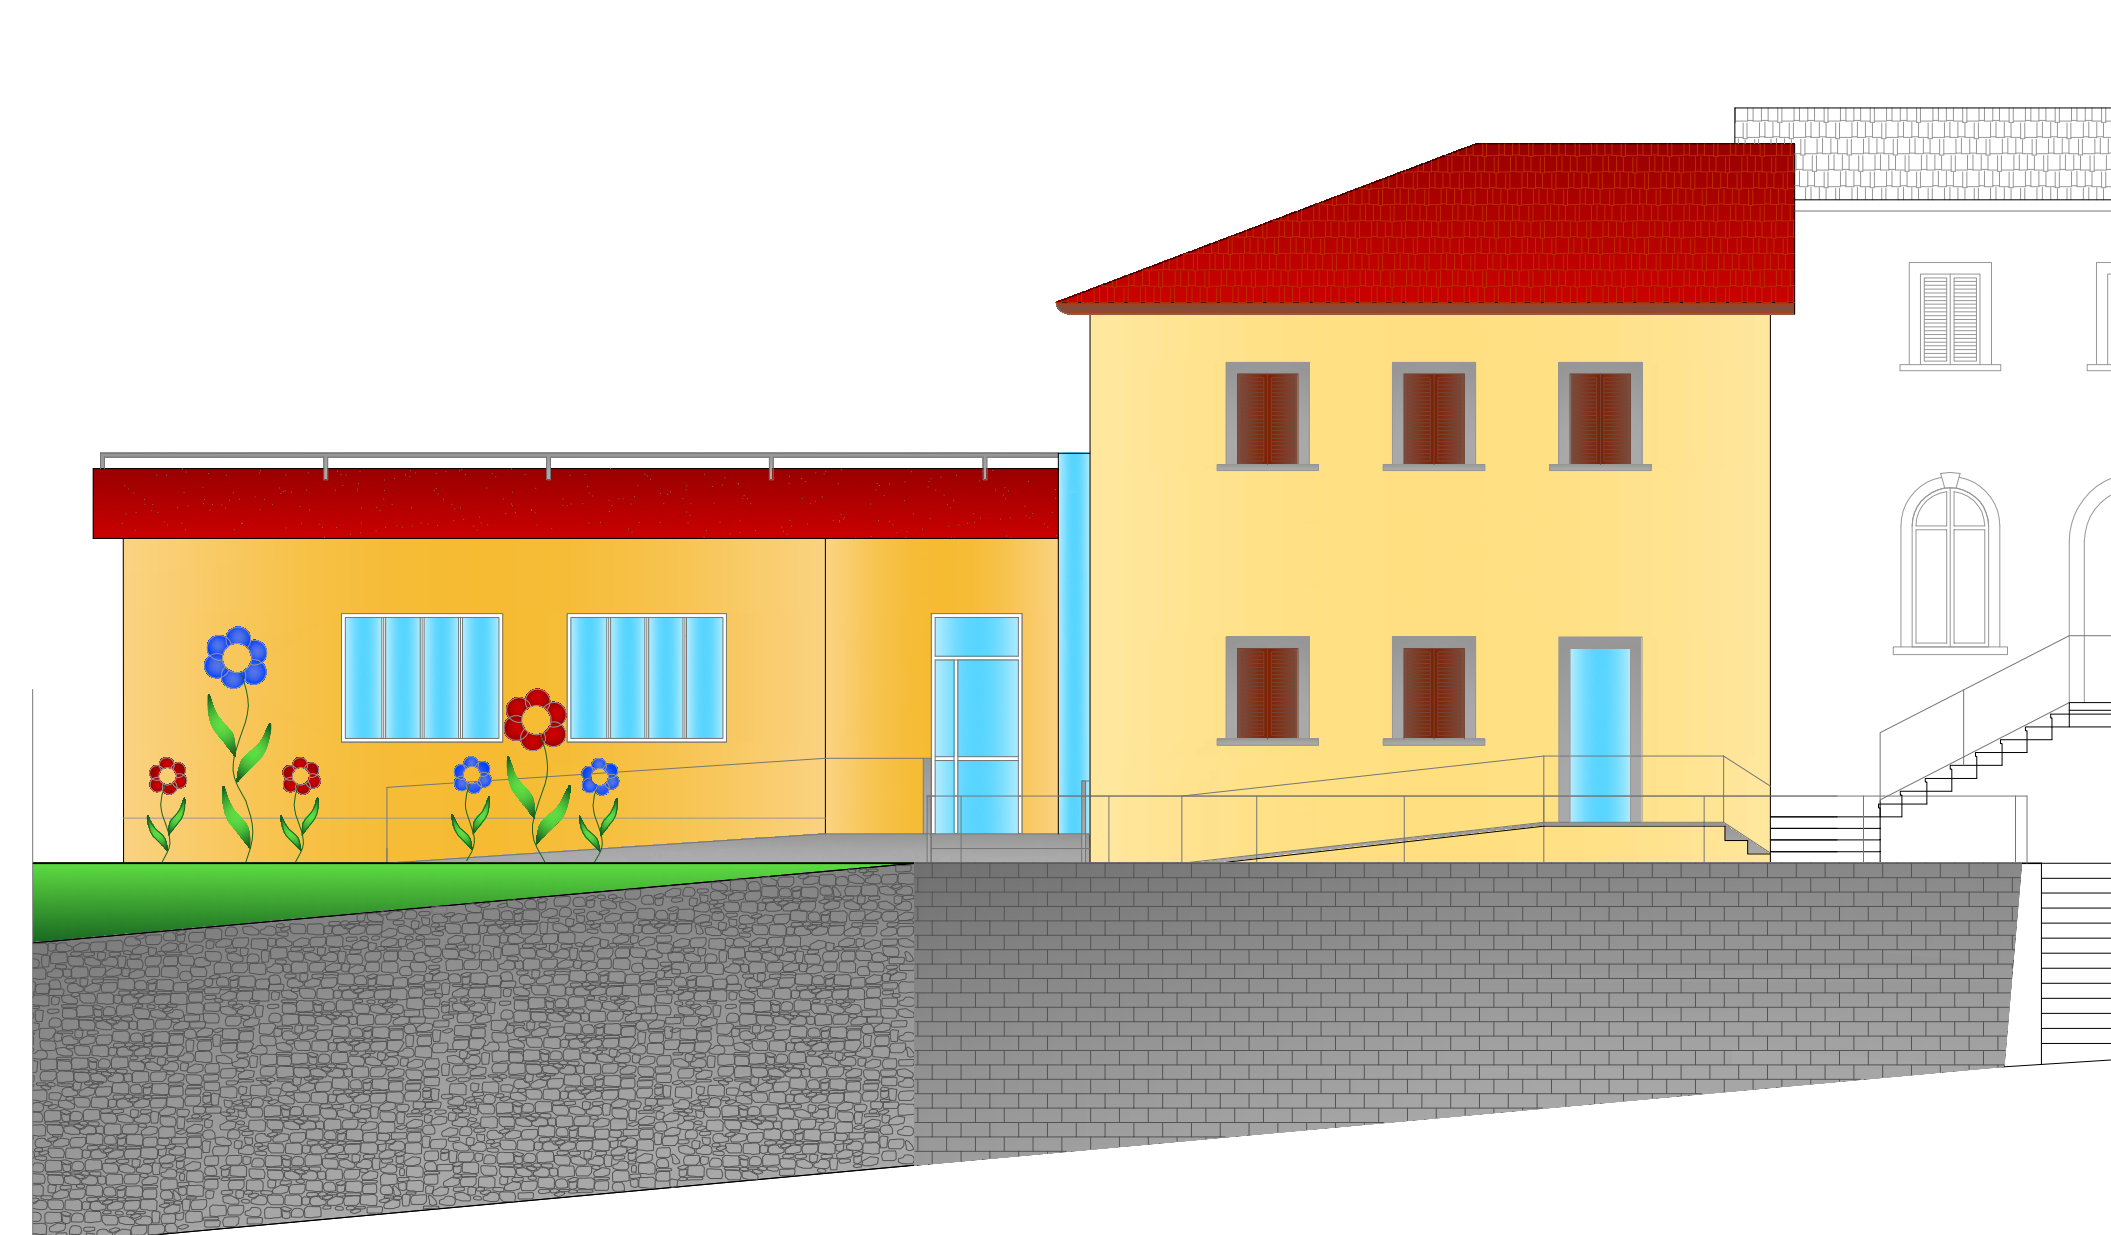

Prospetto principale

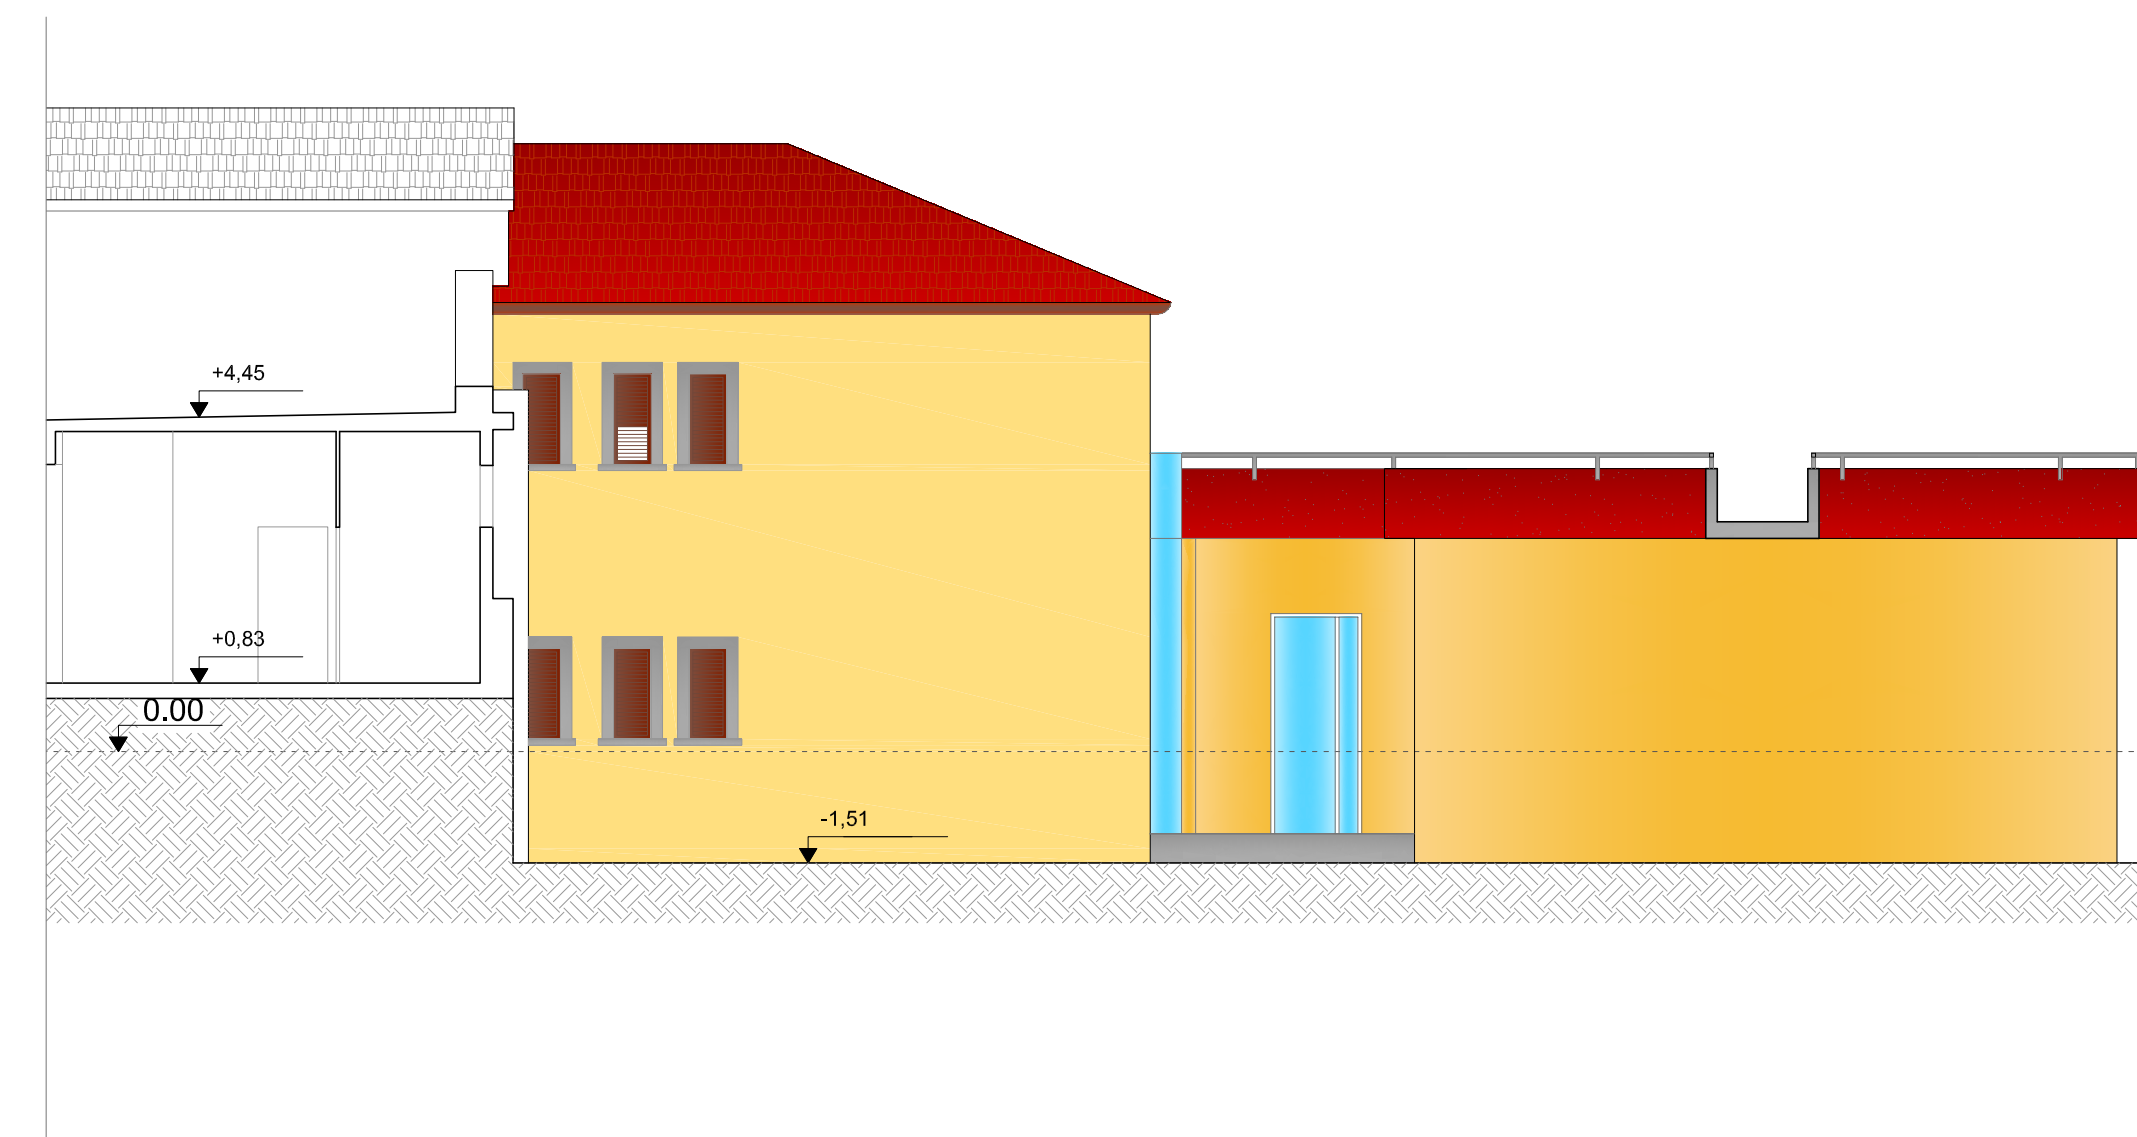


Prospetto tergale

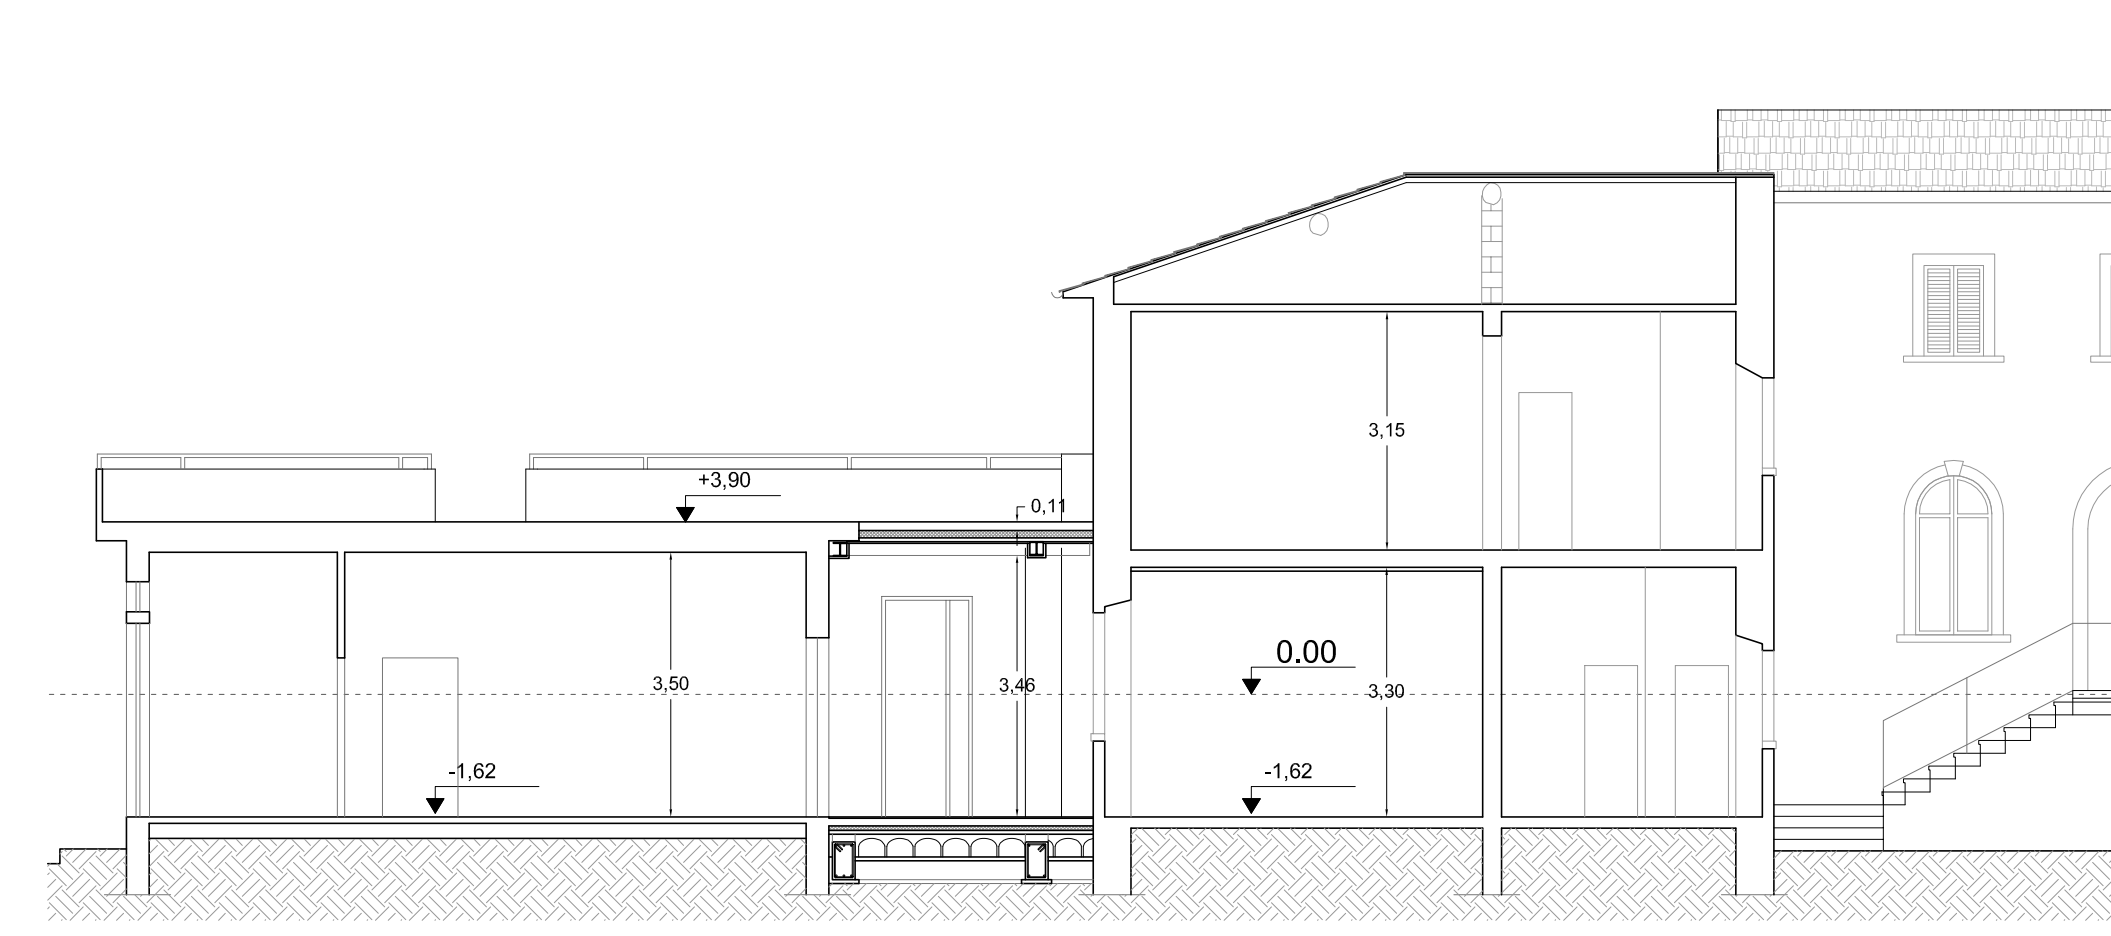


Sezione B-B



Prospetto laterale

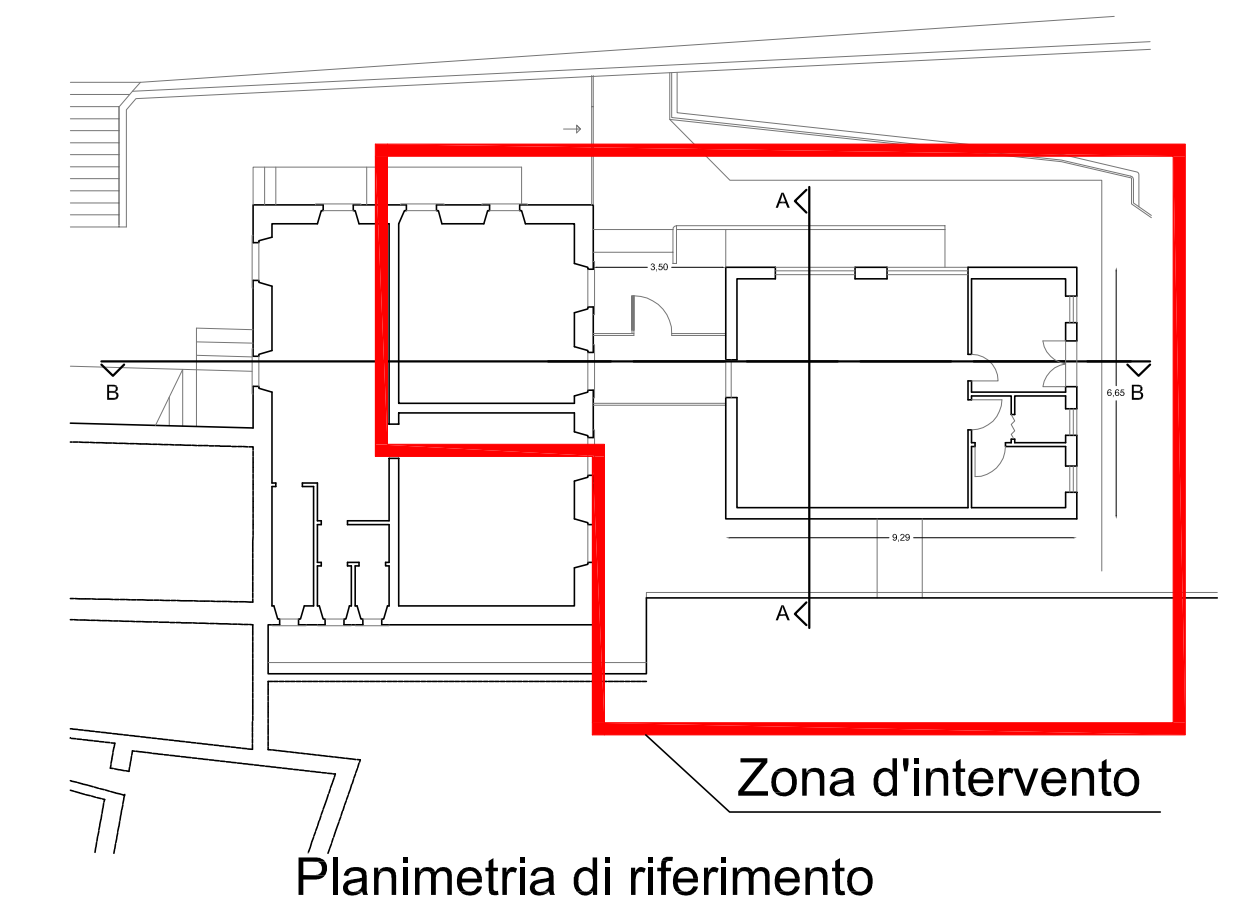

Planimetria di riferimento

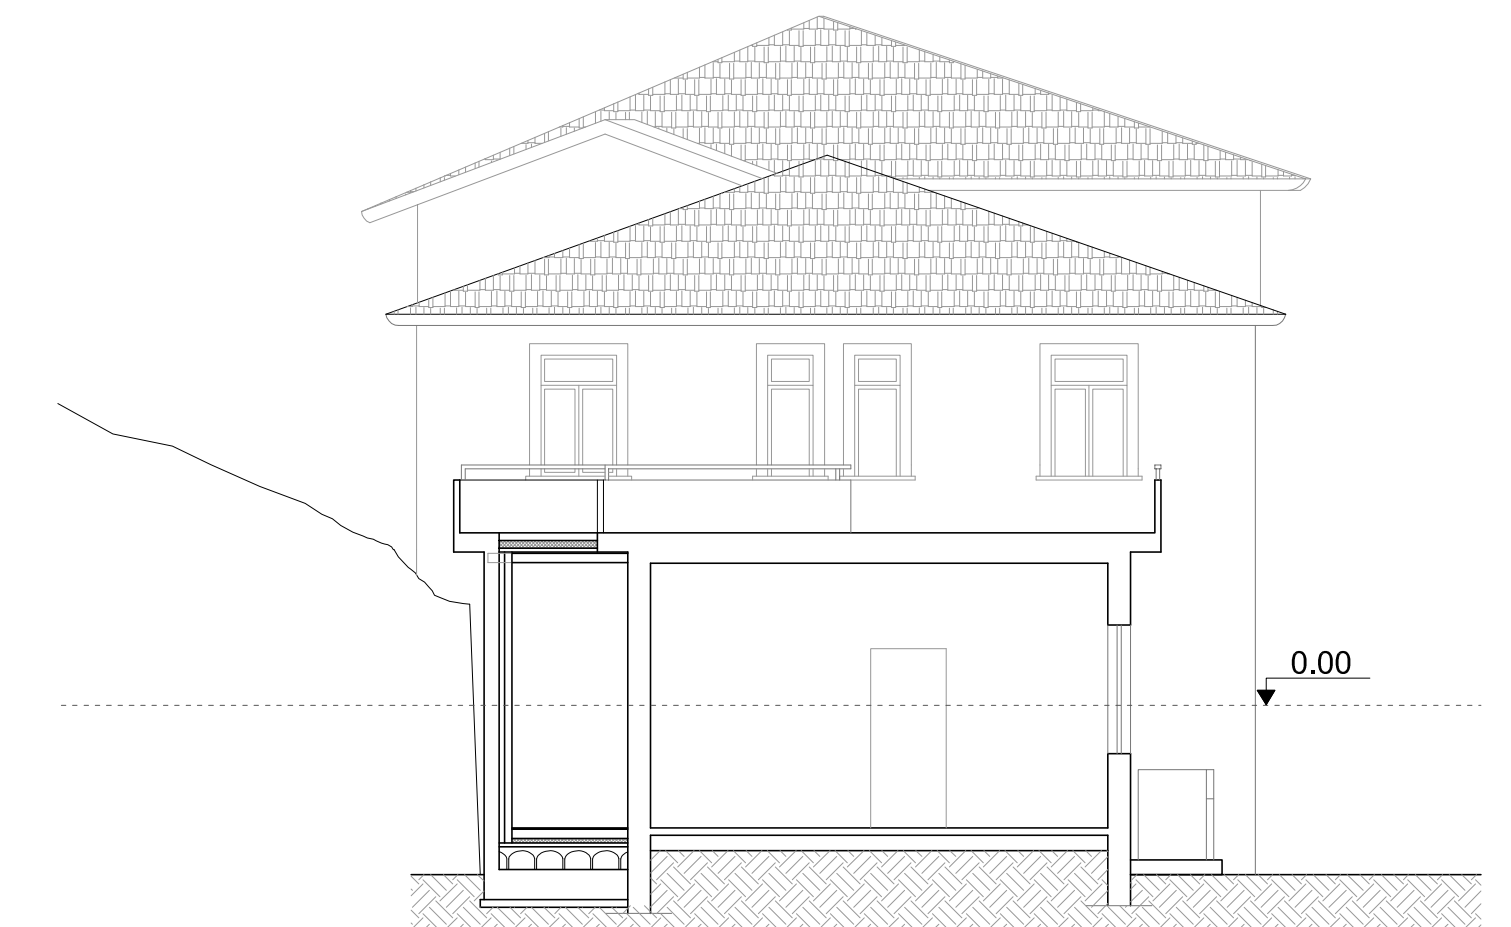

Sezione A-A



Comune di Cantagallo

Contributi ai Comuni destinati alla realizzazione di investimenti in materia di
efficientamento energetico e sviluppo territoriale (anno 2020).
(art. 1 commi 29-37 legge 27/12/2019 n. 160 – legge di bilancio 2020)

**INTERVENTI DI EFFICIENTAMENTO ENERGETICO
DEL PALAZZO COMUNALE DI LUICCIANA:
APPALTO PER LA FORNITURA ED IL MONTAGGIO
DELLE CHIUSURE TRASPARENTI (FINESTRE)
E DEI SISTEMI DI OMBREGGIAMENTO MOBILI (PERSIANE)**

**TAV. D
PLANIMETRIA E PROSPETTI
CON INDICAZIONE DEGLI INTERVENTI
Scuola infanzia Luicciana**

**AREA TECNICA
Servizio Patrimonio e Infrastrutture**

Novembre 2020