

Comune di Cantagallo

Provincia di Prato



AREA TECNICA
Servizio Patrimonio e Infrastrutture

**MESSA IN SICUREZZA DELLA STRADA DI COMPETENZA COMUNALE
DENOMINATA VIA DI MIGLIANA MEDIANTE SISTEMAZIONE DI PORZIONE DI
CIGLIO STRADALE FRANATO, INSTALLAZIONE E IMPLEMENTAZIONE DI
BARRIERE STRADALI DI SICUREZZA E RIFACIMENTO DEL MANTO STRADALE
PROGETTO ESECUTIVO**

CIG: Z98312AD9D

CUP: I87H20001790001


Elaborato 10

EG - 06
Particolari costruttivi
pavimentazioni stradali


Data: Novembre 2021
Scala 1:50

DIRIGENTE: Arch. Nicola Serini
R.U.P.: Arch. Nicola Serini
PROGETTISTA: Dott. Ing. Gabriele Bravi
DIRETTORE DEI LAVORI: Geom. Edoardo Giardi
CSP e CSE ex DLgs 81/08: Dott. Ing. Gabriele Bravi

Particolare 1:
Rifacimento tappeto di usura.

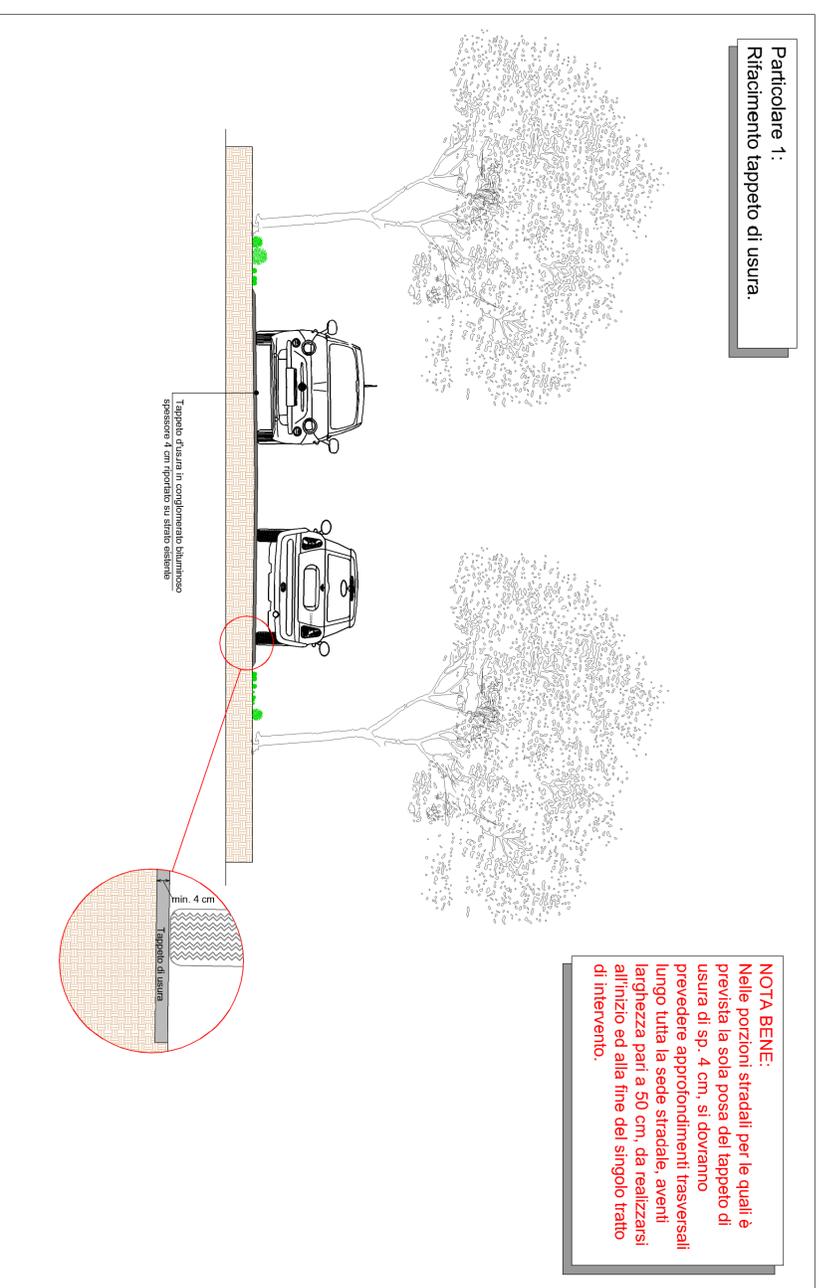

Particolare 2:
Rifacimento binder in c.b.

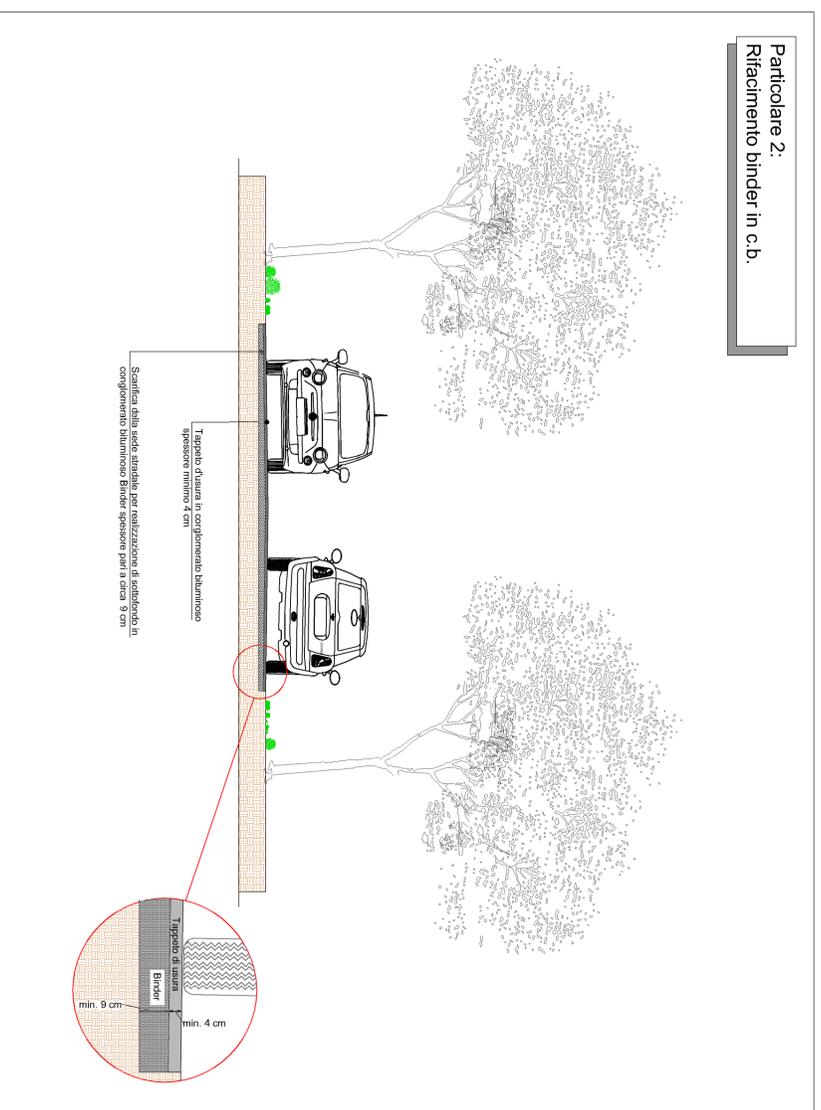

Particolare 3:
Rifacimento fondazione stradale

