

Comune di Cantagallo

Provincia di Prato



AREA TECNICA
Servizio Patrimonio e Infrastrutture

**MESSA IN SICUREZZA DELLA STRADA DI COMPETENZA COMUNALE
DENOMINATA VIA DI MIGLIANA MEDIANTE SISTEMAZIONE DI CIGLIO
STRADALE FRANATO, INSTALLAZIONE E IMPLEMENTAZIONE DI BARRIERE
STRADALI DI SICUREZZA E RIFACIMENTO DEL MANTO STRADALE**

PROGETTO ESECUTIVO

CIG: Z98312AD0D

CUP: F87H20001790001

Elaborato 17

Data: Novembre 2021

PSC
layout grafici

| | |
|--------------------------|---------------------------|
| DIRIGENTE : | Arch. Nicola Serini |
| R.U.P. : | Arch. Nicola Serini |
| PROGETTISTA : | Dott. Ing. Gabriele Bravi |
| DIRETTORE DEI LAVORI : | Geom. Edoardo Giardi |
| CSP e CSE ex D.Lgs 81/08 | Dott. Ing. Gabriele Bravi |

| | | | | | | | | | | | | |
|--|--|--|--|--|--|--|--------------|--------------|--------------|--------------|-------------|-----------------------|
| dott. ing. Gabriele Bravi via q. baldinucci 41- 59100 prato ☎ 0574 33897 - ☎ 0574 020577 - ✉ gabrielebravi@hotmail.com p.iva 05244660485 - c.f. BRV GRL 76H08 D612F | | Oggetto: PROGETTO ESECUTIVO PER I LAVORI DI MESSA IN SICUREZZA DELLA VIA DI MIGLIANA MEDIANTE SISTEMAZIONE DI PORZIONE DI CIGLIO STRADALE, INSTALLAZIONE/IMPLEMENTAZIONE BARRIERE STRADALEI DI SICUREZZA E RIFACIMENTO MANTO STRADALE | | | Titolo: LEGENDA, PRESCRIZIONI E SEGNALETICA | | | | | | | |
| Il coordinatore in fase di progettazione: dott. ing. GABRIELE BRAVI Cod. Fisc. BRV GRL 76H08 D612F | | Committente: COMUNE DI CANTAGALLO | | | data: Ottobre 2021 | | revisione 1: | revisione 2: | revisione 3: | revisione 4: | Scala: - | Tavola: 1/2 |
| Timbro e firma: | | | | | | | | | | | | |

LEGENDA

| | |
|--|---|
| | INGRESSO E PERCORSO PEDONALE |
| | VIABILITA' DI CANTIERE DEI MEZZI |
| | LIMITE DI PROPRIETA' |
| | RECINZIONE |
| | SEGNALETICA DI CANTIERE |
| | APPROVVIGIONAMENTO IDRICO |
| | QUADRO ELETTRICO GENERALE |
| | PARCHEGGIO MEZZI DI CANTIERE |
| | BAGNO |
| | SPOGLIATOIO |
| | UFFICIO |
| | CASSETTA PRIMO SOCCORSO |
| | AREA DI CARICO E SCARICO CON PERSONALE A TERRA IN AIUTO ALL'AUTISTA |
| | ZONA DI LAVORAZIONE A PIE' D'OPERA |
| | ZONA STOCCAGGIO MATERIALI |
| | VIETATO L'ACCESSO SENZA AUTORIZZAZIONE |

PRESCRIZIONI

- ACCESSI**
- IN CORRISPONDENZA DELL'ACCESSO AL CANTIERE, SI PREDISPONGONO GLI IDONEI CARTELLI STRADALI IN OTTEMPERANZA AL "CODICE DELLA STRADA" CHE AVVISANO DELLA PRESENZA DEL CANTIERE, DELLE MANOVRE DEI MEZZI IN INGRESSO/USCITA, ETC..
- SEGNALETICA**
- L'OPPORTUNA SEGNALETICA SI DEVE POSIZIONARE ANCHE ALL'INTERNO DEL CANTIERE CON I DIVIETI PER I NON ADDETTI E LE GIUSTE INDICAZIONI DEI PERCORSI.
 - LA SEGNALETICA STRADALE DOVRÀ ESSERE POSTA ALLA IDONEA DISTANZA PER AVVISARE CIRCA LA PRESENZA DEL CANTIERE ED IN PARTICOLARE DELL'INGRESSO-USCITA DEI MEZZI E DELLE RELATIVE MANOVRE. DURANTE MANOVRE DI INGRESSO-USCITA SULLA VIA, DEVE ESSERE PRESENTE PERSONALE DELL'IMPRESA.
 - L'AREA DI CANTIERE DOVRA' ESSERE DOTATA DI IDONEA SEGNALETICA GENERALE POSTA ALL'INGRESSO DELLO STESSO. ULTERIORE SEGNALETICA DOVRA' ESSERE POSIZIONATA NELLE ZONE INTERDETTE, DOVE SONO PRESENTI MACCHINE E/O ATTREZZATURE SPECIFICHE, ECC.
- ADDETTI ALLE LAVORAZIONI**
- GLI OPERATORI PRESENTI IN CANTIERE DOVRANNO OSSERVARE CON SCRUPOLO ED ATTENZIONE TUTTE LE PRESCRIZIONI CONTENUTE NELLA RELAZIONE COSTITUENTE IL PIANO DI SICUREZZA E COORDINAMENTO.
 - I VERBALI DI COORDINAMENTO COSTITUISCONO AGGIORNAMENTO E INTEGRAZIONE AL PIANO DI SICUREZZA E COORDINAMENTO.
- DITTA APPALTRICE**
- LA DITTA PRINCIPALE È RESPONSABILE DI TUTTI GLI APPRESTAMENTI DI SICUREZZA DEFINITI E DELLA LORO CONSERVAZIONE NELLE GIUSTE CONDIZIONI.
- IMPIANTO ELETTRICO**
- L'IMPIANTO ELETTRICO DI CANTIERE DOVRÀ ESSERE PROVVISORIO DELLE CERTIFICAZIONI DI CONFORMITÀ RILASCIATE DALL'INSTALLATORE AI SENSI DI LEGGE PRIMA DELL'INIZIO DEI LAVORI E DEPOSITATO A CURA DELL'IMPRESA APPALTRICE PRESSO GLI ENTI COMPETENTI.
- SOVRAPPOSIZIONI DI LAVORAZIONI**
- E' FATTO DIVIETO DI ESEGUIRE LAVORAZIONI IN CONTEMPORANEA NELLA STESSA UNITA' AMBIENTALE. QUALORA RICORRANO I PRESUPPOSTI DOVRA' ESSERE AVVISATO IL COORDINATORE PER L'ESECUZIONE AL FINE DI DEFINIRE PROCEDURE E MODALITA' PER LO SVOLGIMENTO DELLE STESSO.
- MANOVRE E UTILIZZO DELLE MACCHINE**
- NELL'UTILIZZO DELLE MACCHINE E NELLE MANOVRE DI MOVIMENTAZIONE DEL MATERIALE DAL CAMPO BASE AL CANTIERE SI DOVRA' PORRE LA MASSIMA ATTENZIONE AGLI EVENTUALI VEICOLI PRESENTI NELLA SEDE STRADALE. LE OPERAZIONI DI MOVIMENTAZIONE DAL CAMPO BASE AL CANTIERE RICHIEDONO L'AIUTO DI PERSONALE A TERRA.


SEGNALETICA



Cartellonistica indicativa e non esaustiva da posizionare in cantiere



| | | | | | | | |
|--|--|---|--------------|--|--------------|---|--------------------|
| dott. ing. Gabriele Bravi via q. baldinucci 41- 59100 prato ☎ 0574 33897 - ☎ 0574 020577 - ✉ gabrielebrvai@hotmail.com p.iva 05244660485 - c.f. BRV GRL 76H08 D612F | | Oggetto: PROGETTO ESECUTIVO PER I LAVORI DI MESSA IN SICUREZZA DELLA VIA DI MIGLIANA MEDIANTE SISTEMAZIONE DI PORZIONE DI CIGLIO STRADALE, INSTALLAZIONE/IMPLEMENTAZIONE BARRIERE STRADALI DI SICUREZZA E RIFACIMENTO MANTO STRADALE | | | | Titolo: SEGNALETICA TIPO AREA D'INTERVENTO | |
| Il coordinatore in fase di progettazione: dott. ing. GABRIELE BRAVI Cod. Fisc. BRV GRL 76H08 D612F | | Committente: COMUNE DI CANTAGALLO | | revisione 2: revisione 3: revisione 4: | | Scala: 1:250 | Tavola: 2/2 |
| Timbro e firma: | | data: Ottobre 2021 | revisione 1: | revisione 2: | revisione 3: | revisione 4: | Tavola: 2/2 |

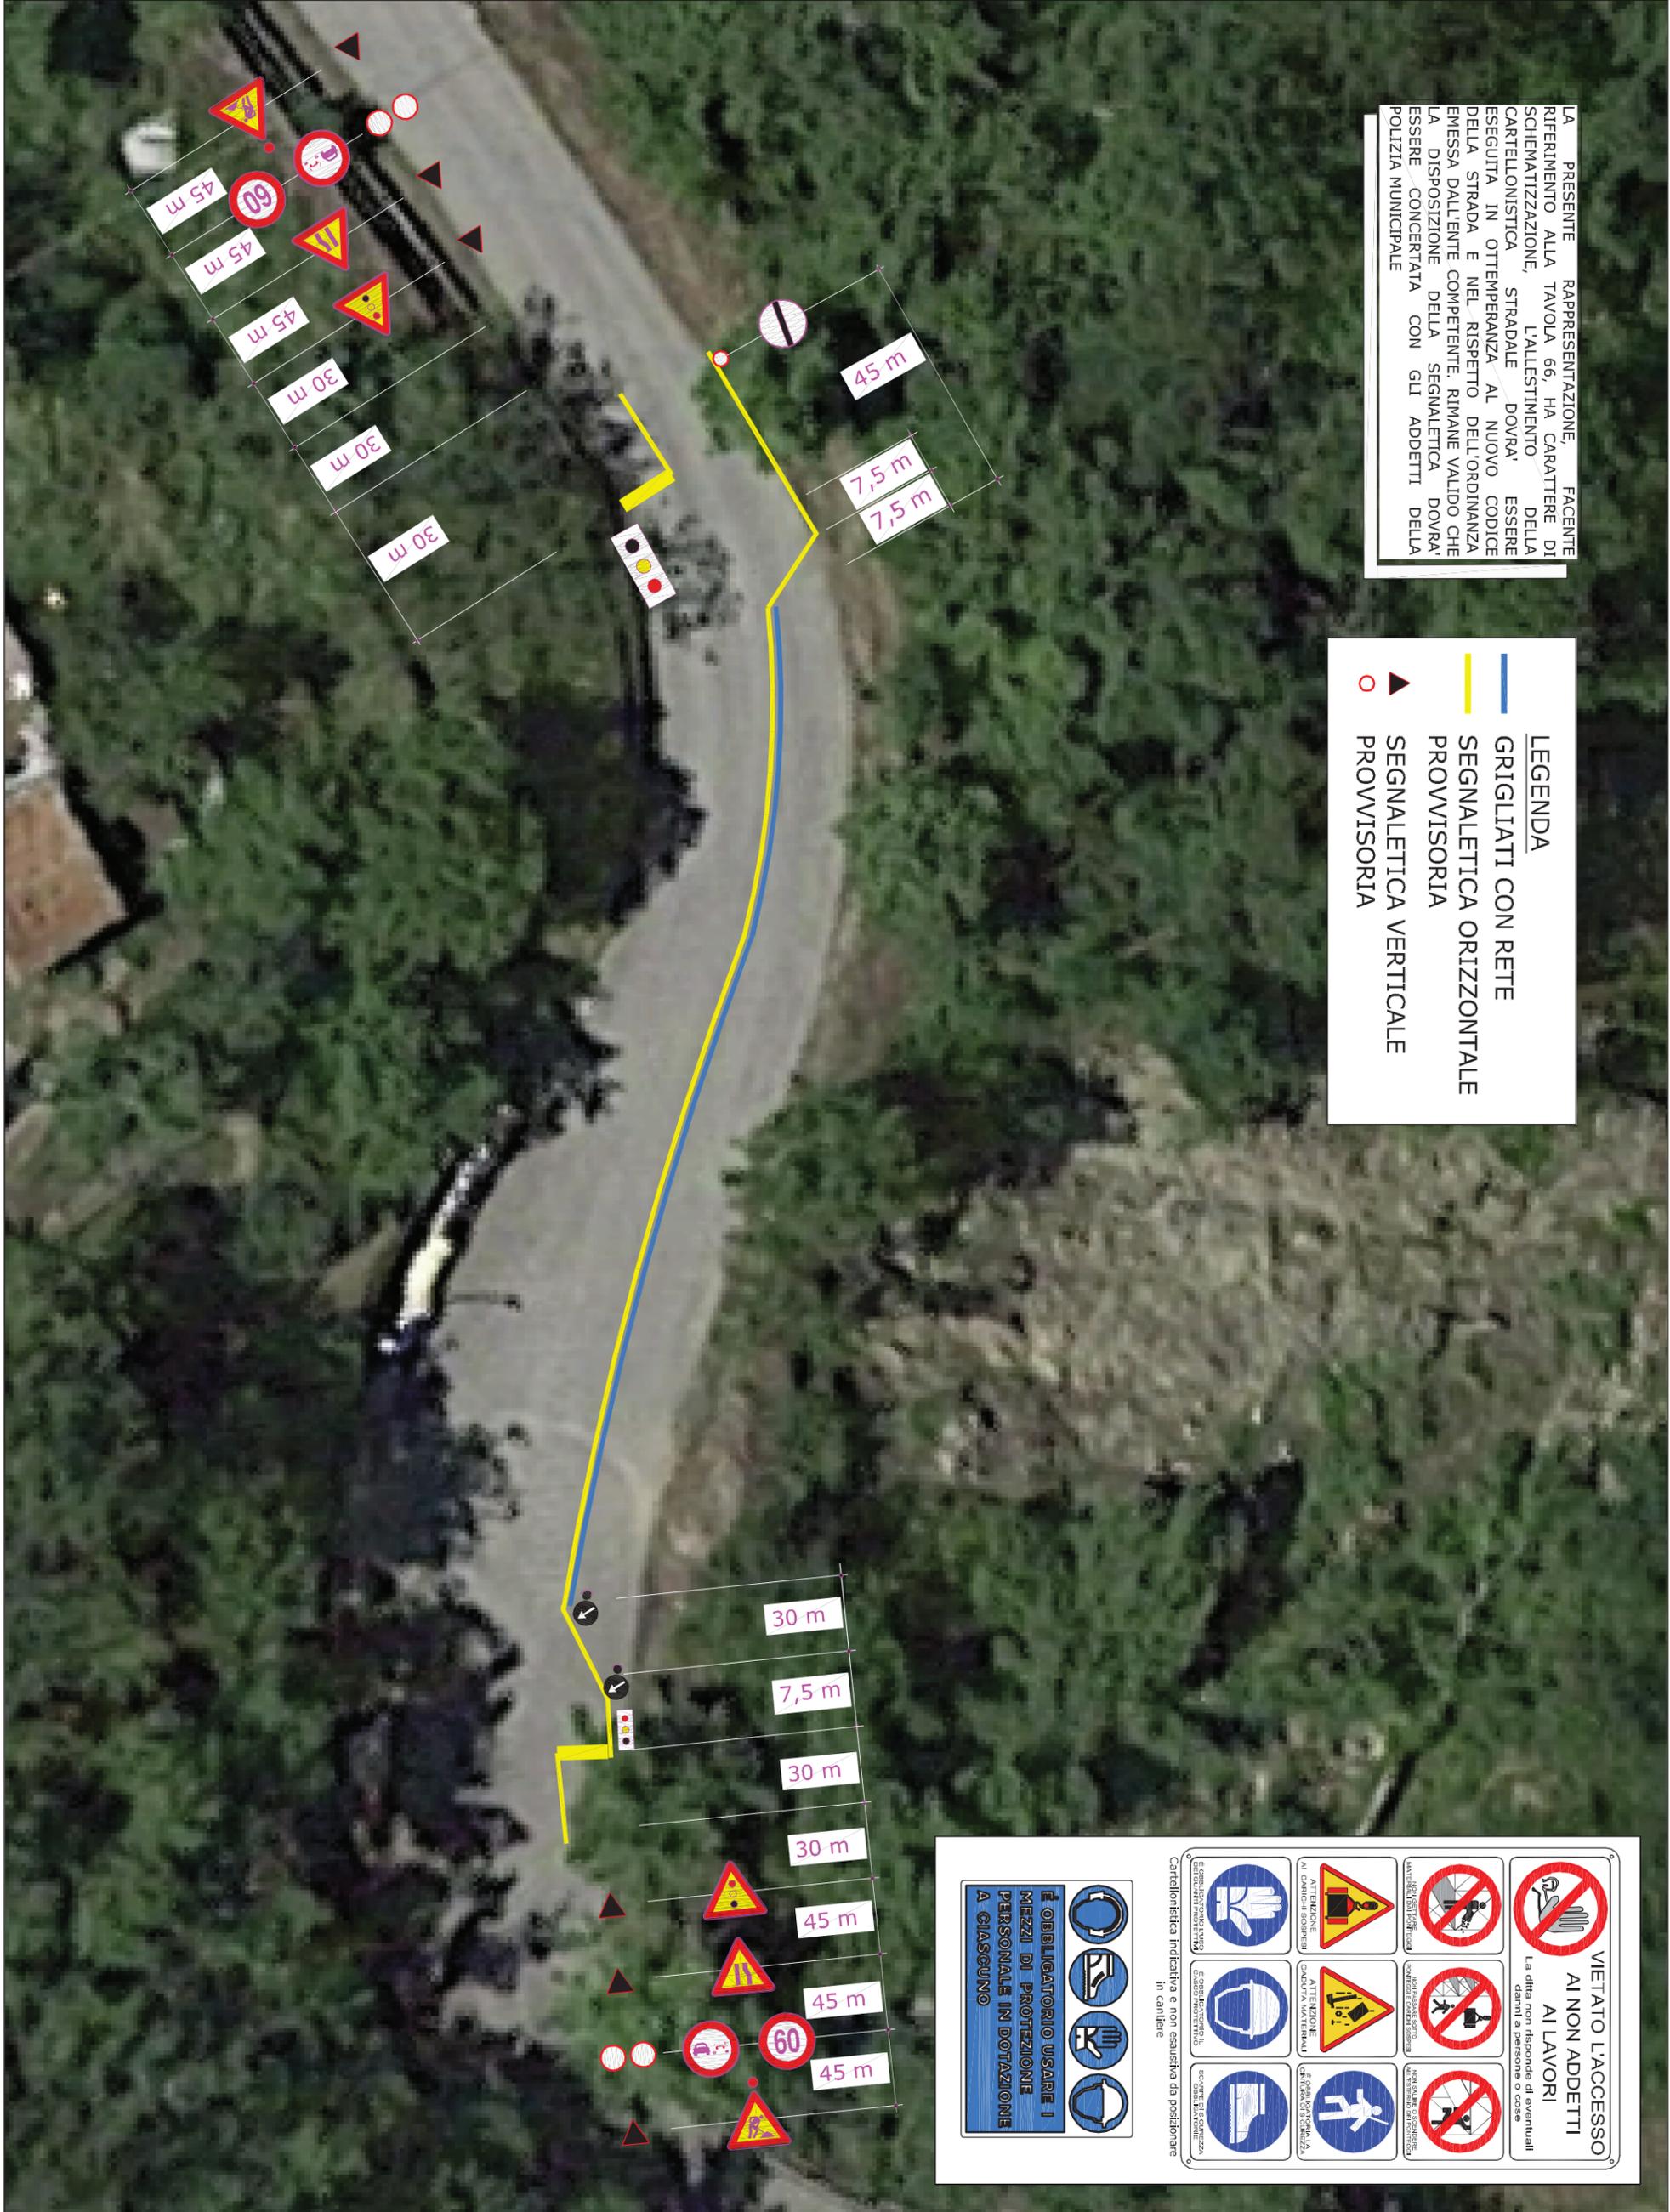

LA PRESENTE RAPPRESENTAZIONE, FACENTE RIFERIMENTO ALLA TAVOLA 66, HA CARATTERE DI SCHEMATIZZAZIONE, L'ALLESTIMENTO DELLA CARTELLONISTICA STRADALE DOVRA' ESSERE ESEGUITA IN OTTEMPERANZA AL NUOVO CODICE DELLA STRADA E NEL RISPETTO DELL'ORDINANZA EMessa DALL'ENTE COMPETENTE. RIMANE VALIDO CHE LA DISPOSIZIONE DELLA SEGNALETICA DOVRA' ESSERE CONCERTATA CON GLI ADDETTI DELLA POLIZIA MUNICIPALE

LEGENDA

- GRIGLIATI CON RETE
- SEGNALETICA ORIZZONTALE PROVVISORIA
- SEGNALETICA VERTICALE PROVVISORIA

VIETATO L'ACCESSO AI NON ADDETTI AI LAVORI
 La città non risponde di eventuali danni a persone o cose

| | | | |
|--|--|--|--|
| | | | |
| | | | |
| | | | |
| | | | |

È OBBLIGATORIO USARE I MEZZI DI PROTEZIONE PERSONALE IN DOTAZIONE A CIASCUNO

Cartellonistica indicativa e non esaustiva da posizionare in cantiere