

Comune di Cantagallo

Provincia di Prato



AREA TECNICA
Servizio Patrimonio e Infrastrutture

**MESSA IN SICUREZZA DI VIA L'ESTAQUE IN LOCALITÀ FOSSATO,
MEDIANTE CONSOLIDAMENTO DEL VERSANTE A VALLE DI UN TRATTO DI
VIABILITÀ SOGGETTO A MOVIMENTO FRANOSO
PROGETTO ESECUTIVO**

CIG: Z37312AD61

CUP: I871H20001800001


Elaborato 11

EGA - 07
Particolari

Data: Novembre 2021

DIRIGENTE: Arch. Nicola Serini
R.U.P.: Arch. Nicola Serini
PROGETTISTA: Dott. Ing. Gabriele Bravi
DIRETTORE DEI LAVORI: Dott. Ing. Gabriele Bravi
CSP e CSE ex DLgs 81/08 Dott. Ing. Gabriele Bravi

Particolare 1: Cordolo in c.a. per paratia micropali

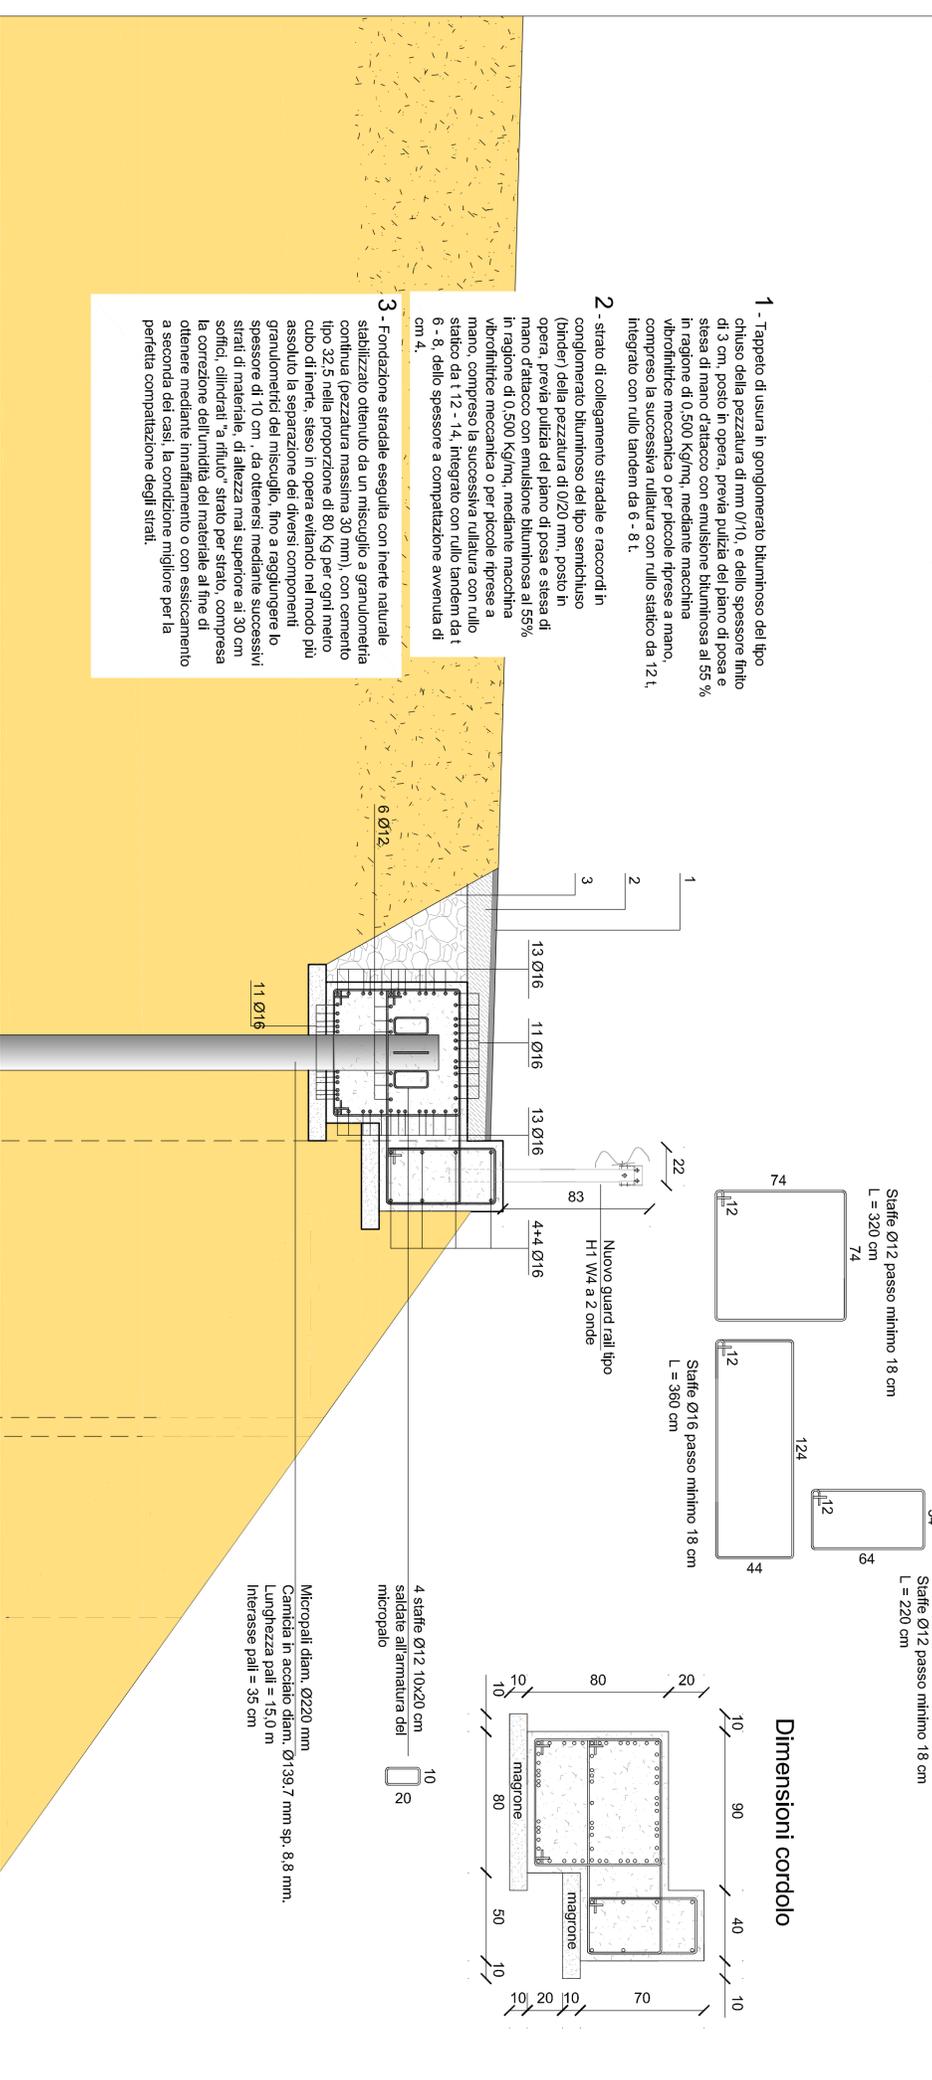

Particolare 2: Tubazione interrata per regimazione acque meteoriche di piazzale - Scala 1:10

