Comune di Cantagallo
Provincia di Prato

AREA TECNICA
Servizio Patrimonio e Infrastrutture

MESSA IN SICUREZZA DI VIA L'ESTAQUE IN LOCALITÀ FOSSATO, MEDIANTE CONSOLIDAMENTO DEL VERSANTE A VALLE DI UN TRATTO DI VIABILITÀ SOGGETTO A MOVIMENTO FRANOSO

PROGETTO ESECUTIVO

CIG: Z37312AD61 CUP: F87H20001800001

Elaborato 12

Data: Novembre 2021

Scala 1:50

EGS - 01
Carpenteria
Stato di progetto
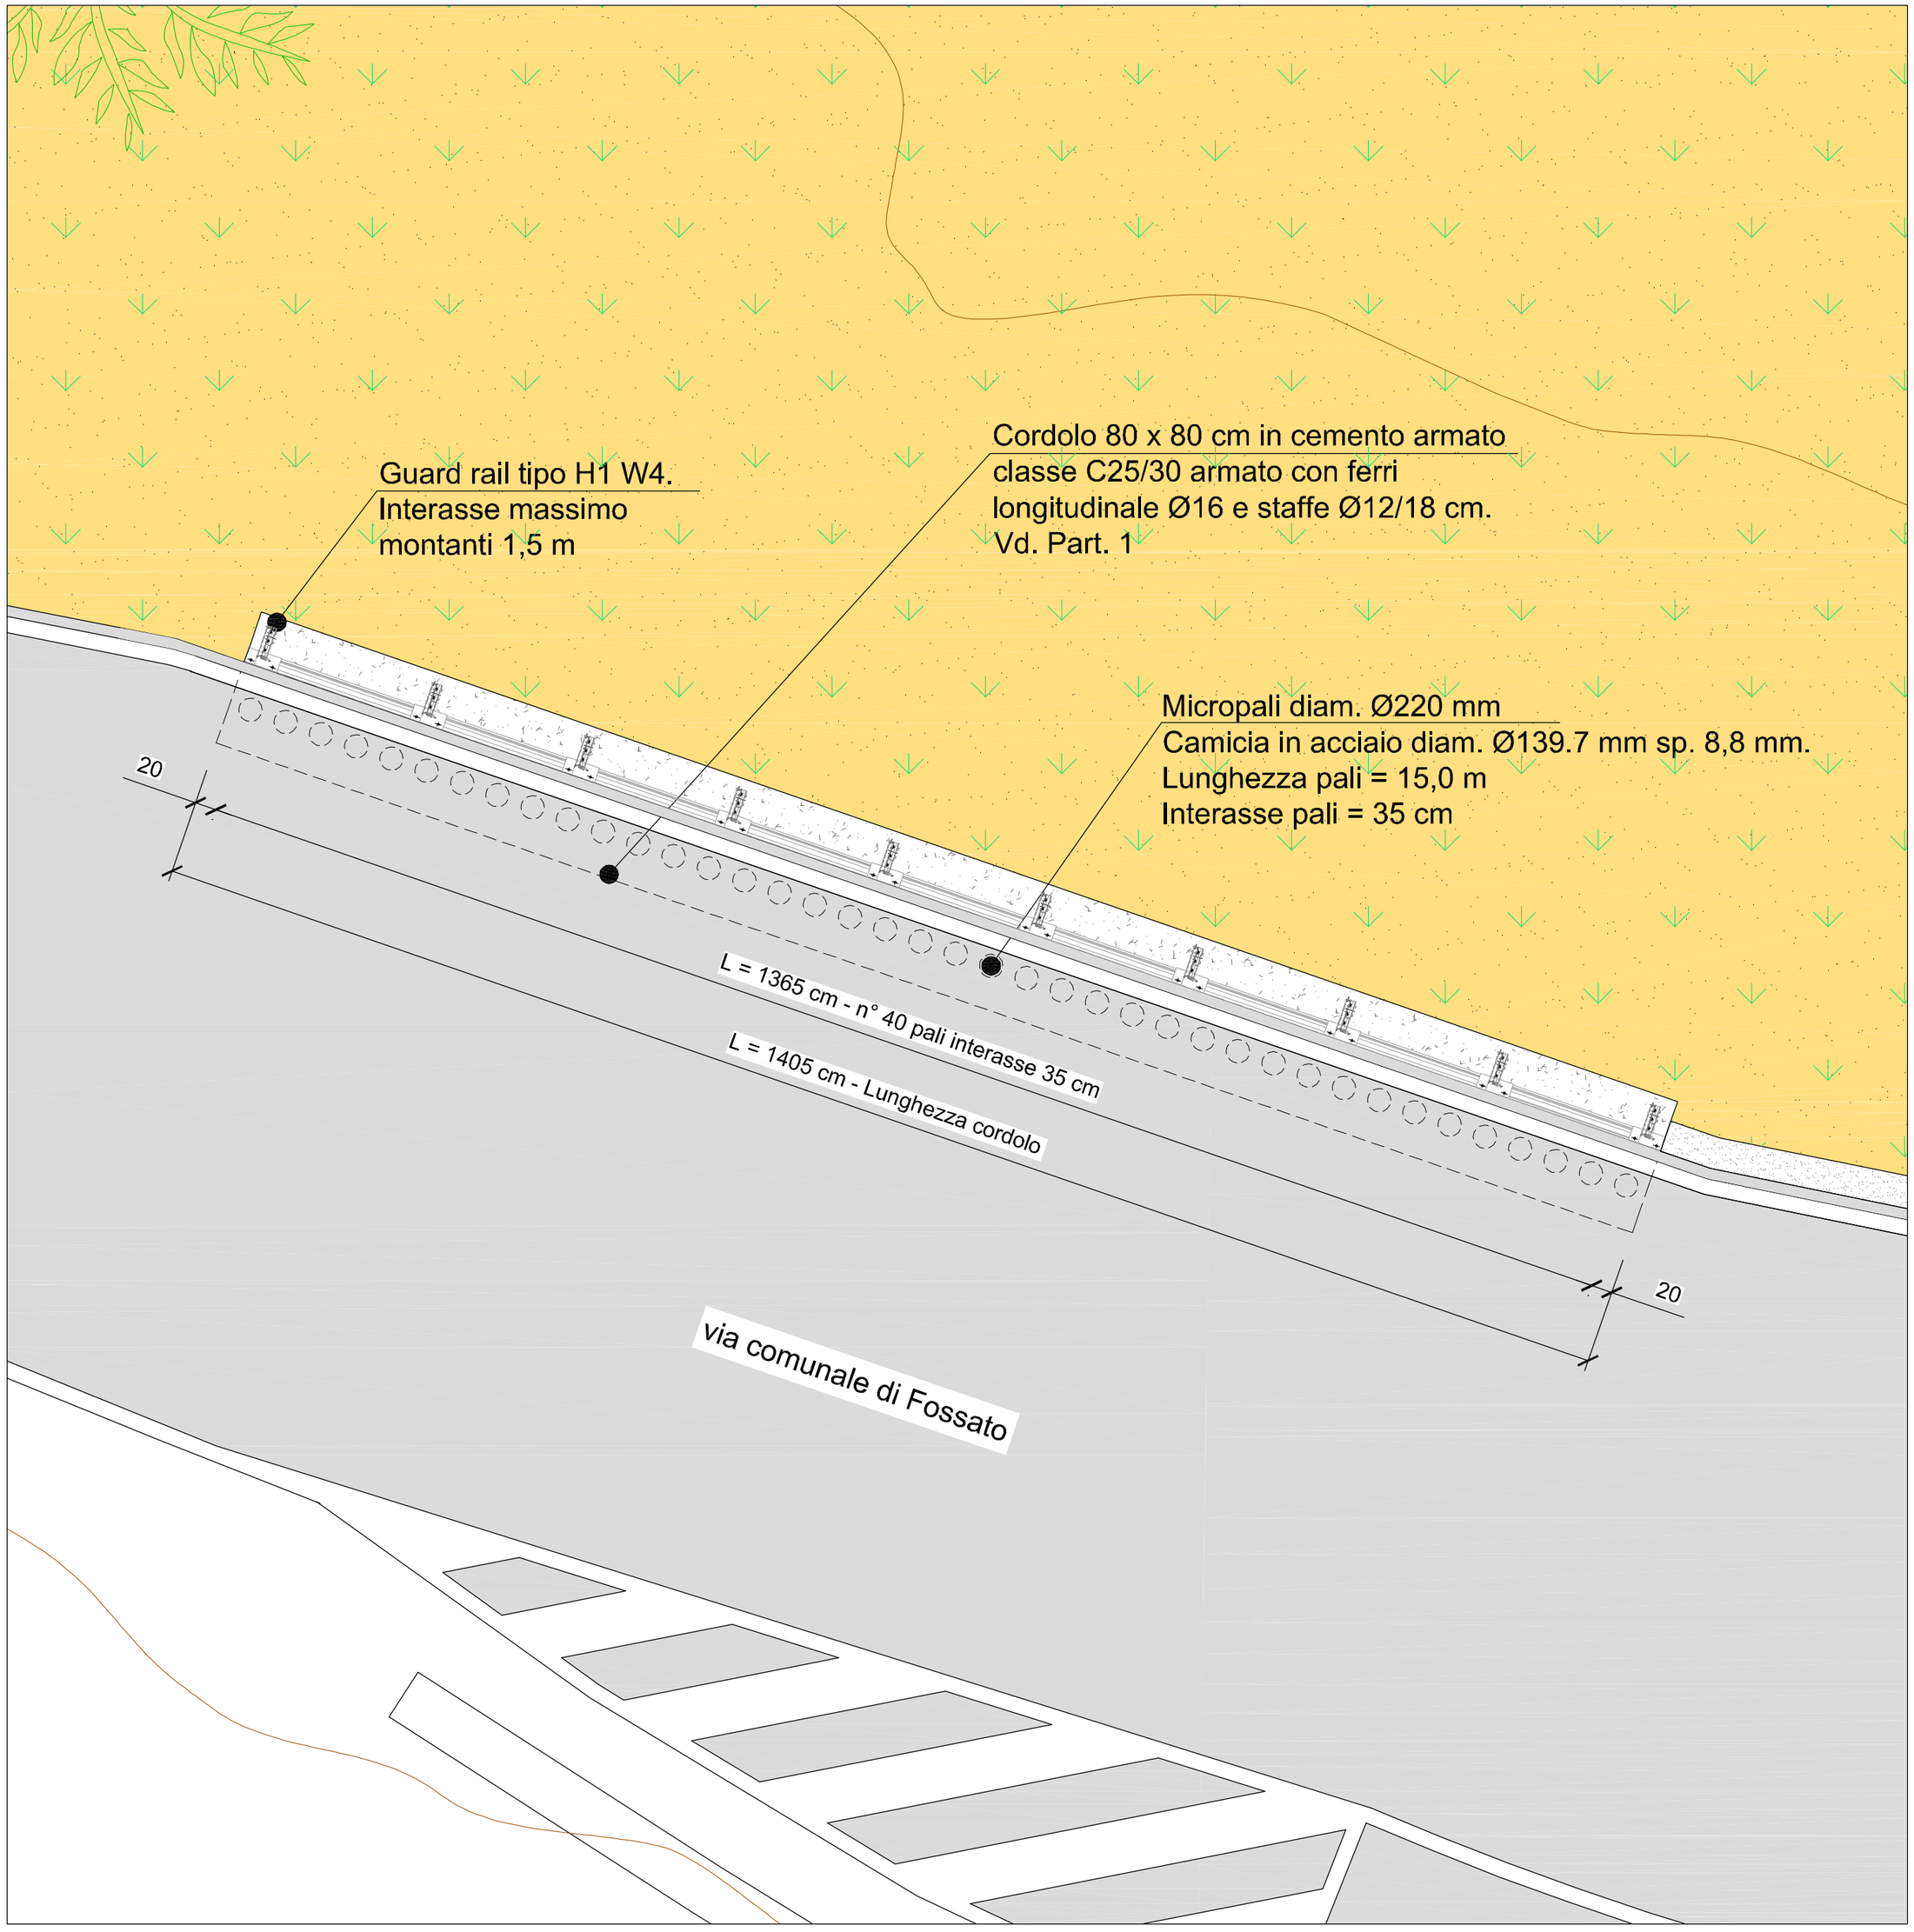
DIRIGENTE :	Arch. Nicola Serini
R.U.P. :	Arch. Nicola Serini
PROGETTISTA :	Dott. Ing. Gabriele Bravi
DIRETTORE DEI LAVORI :	Dott. Ing. Gabriele Bravi
CSP e CSE ex D.Lgs 81/08	Dott. Ing. Gabriele Bravi