

Comune di Cantagallo
Provincia di Prato



AREA TECNICA
Servizio Patrimonio e Infrastrutture

MESSA IN SICUREZZA DI VIA L'ESTAQUE IN LOCALITÀ FOSSATO,
MEDIANTE CONSOLIDAMENTO DEL VERSANTE A VALLE DI UN TRATTO DI
VIABILITÀ SOGGETTO A MOVIMENTO FRANOSO
PROGETTO ESECUTIVO

CIG: Z37312AD61

CUP: I87H20001800001


Elaborato 13

EGS - 02
Particolari

Data: Novembre 2021



DIREGENTE : Arch. Nicole Serini
R.U.P. : Arch. Nicola Serini
PROGETTISTA : Dott. Ing. Gabriele Bravi
DIRETTORE DEI LAVORI : Dott. Ing. Gabriele Bravi
CSP e CSE ex DLgs 81/08 Dott. Ing. Gabriele Bravi

DIMENSIONI CORDOLO

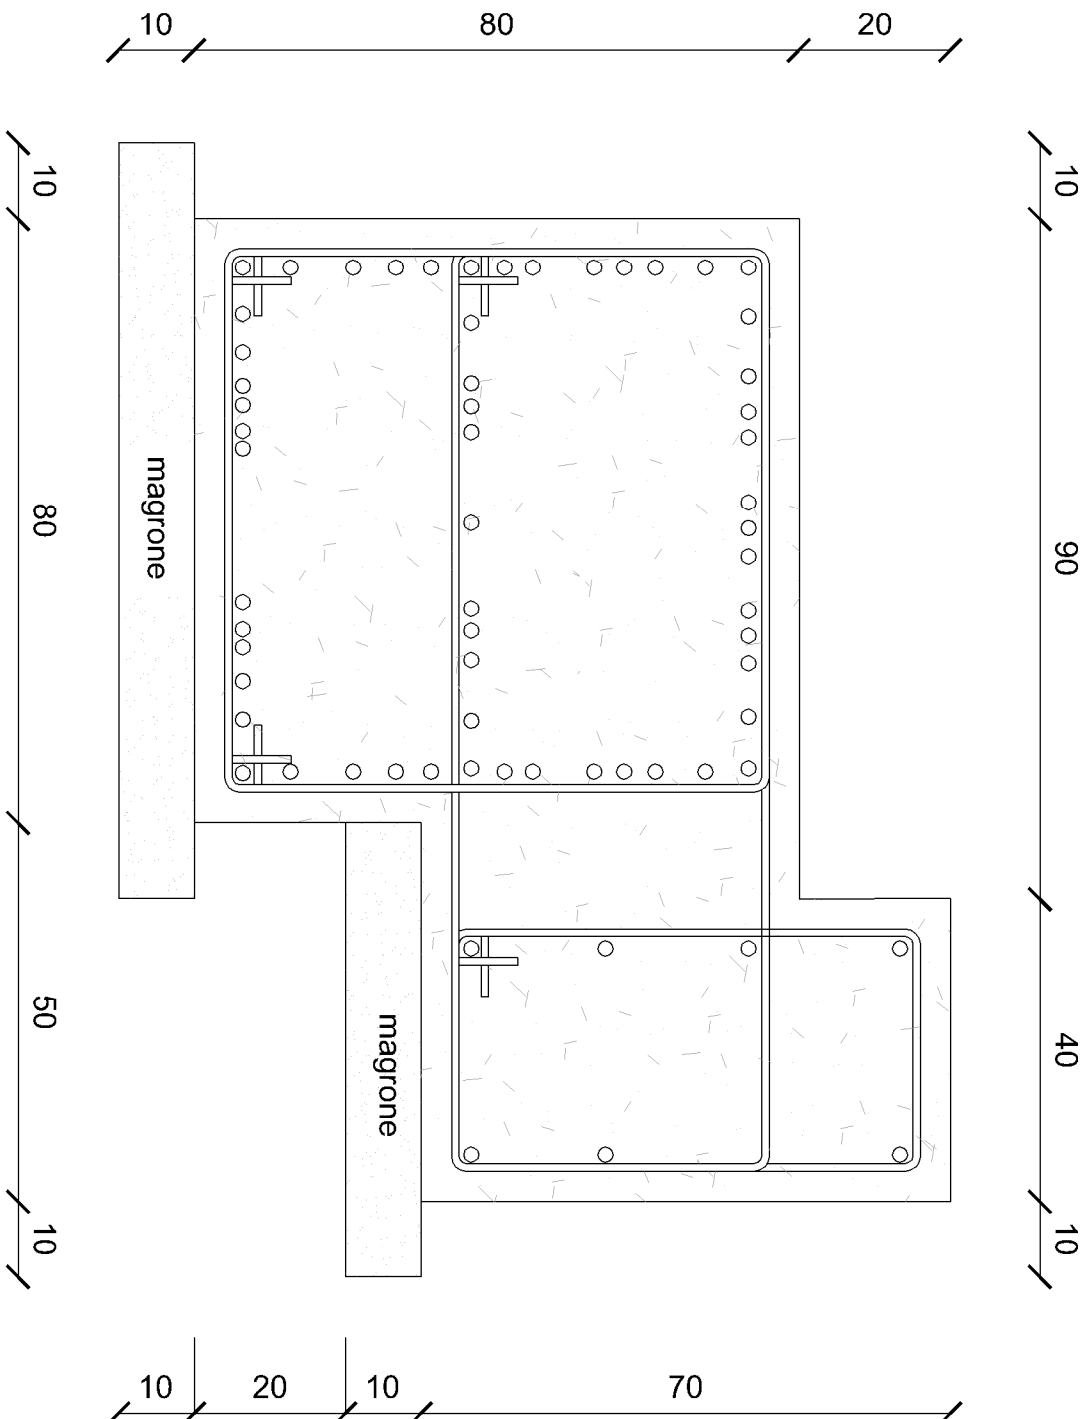

Particolare 1: Cordolo in c.a. per paratia micropali
SCALA 1:10

DIMENSIONI STAFFE

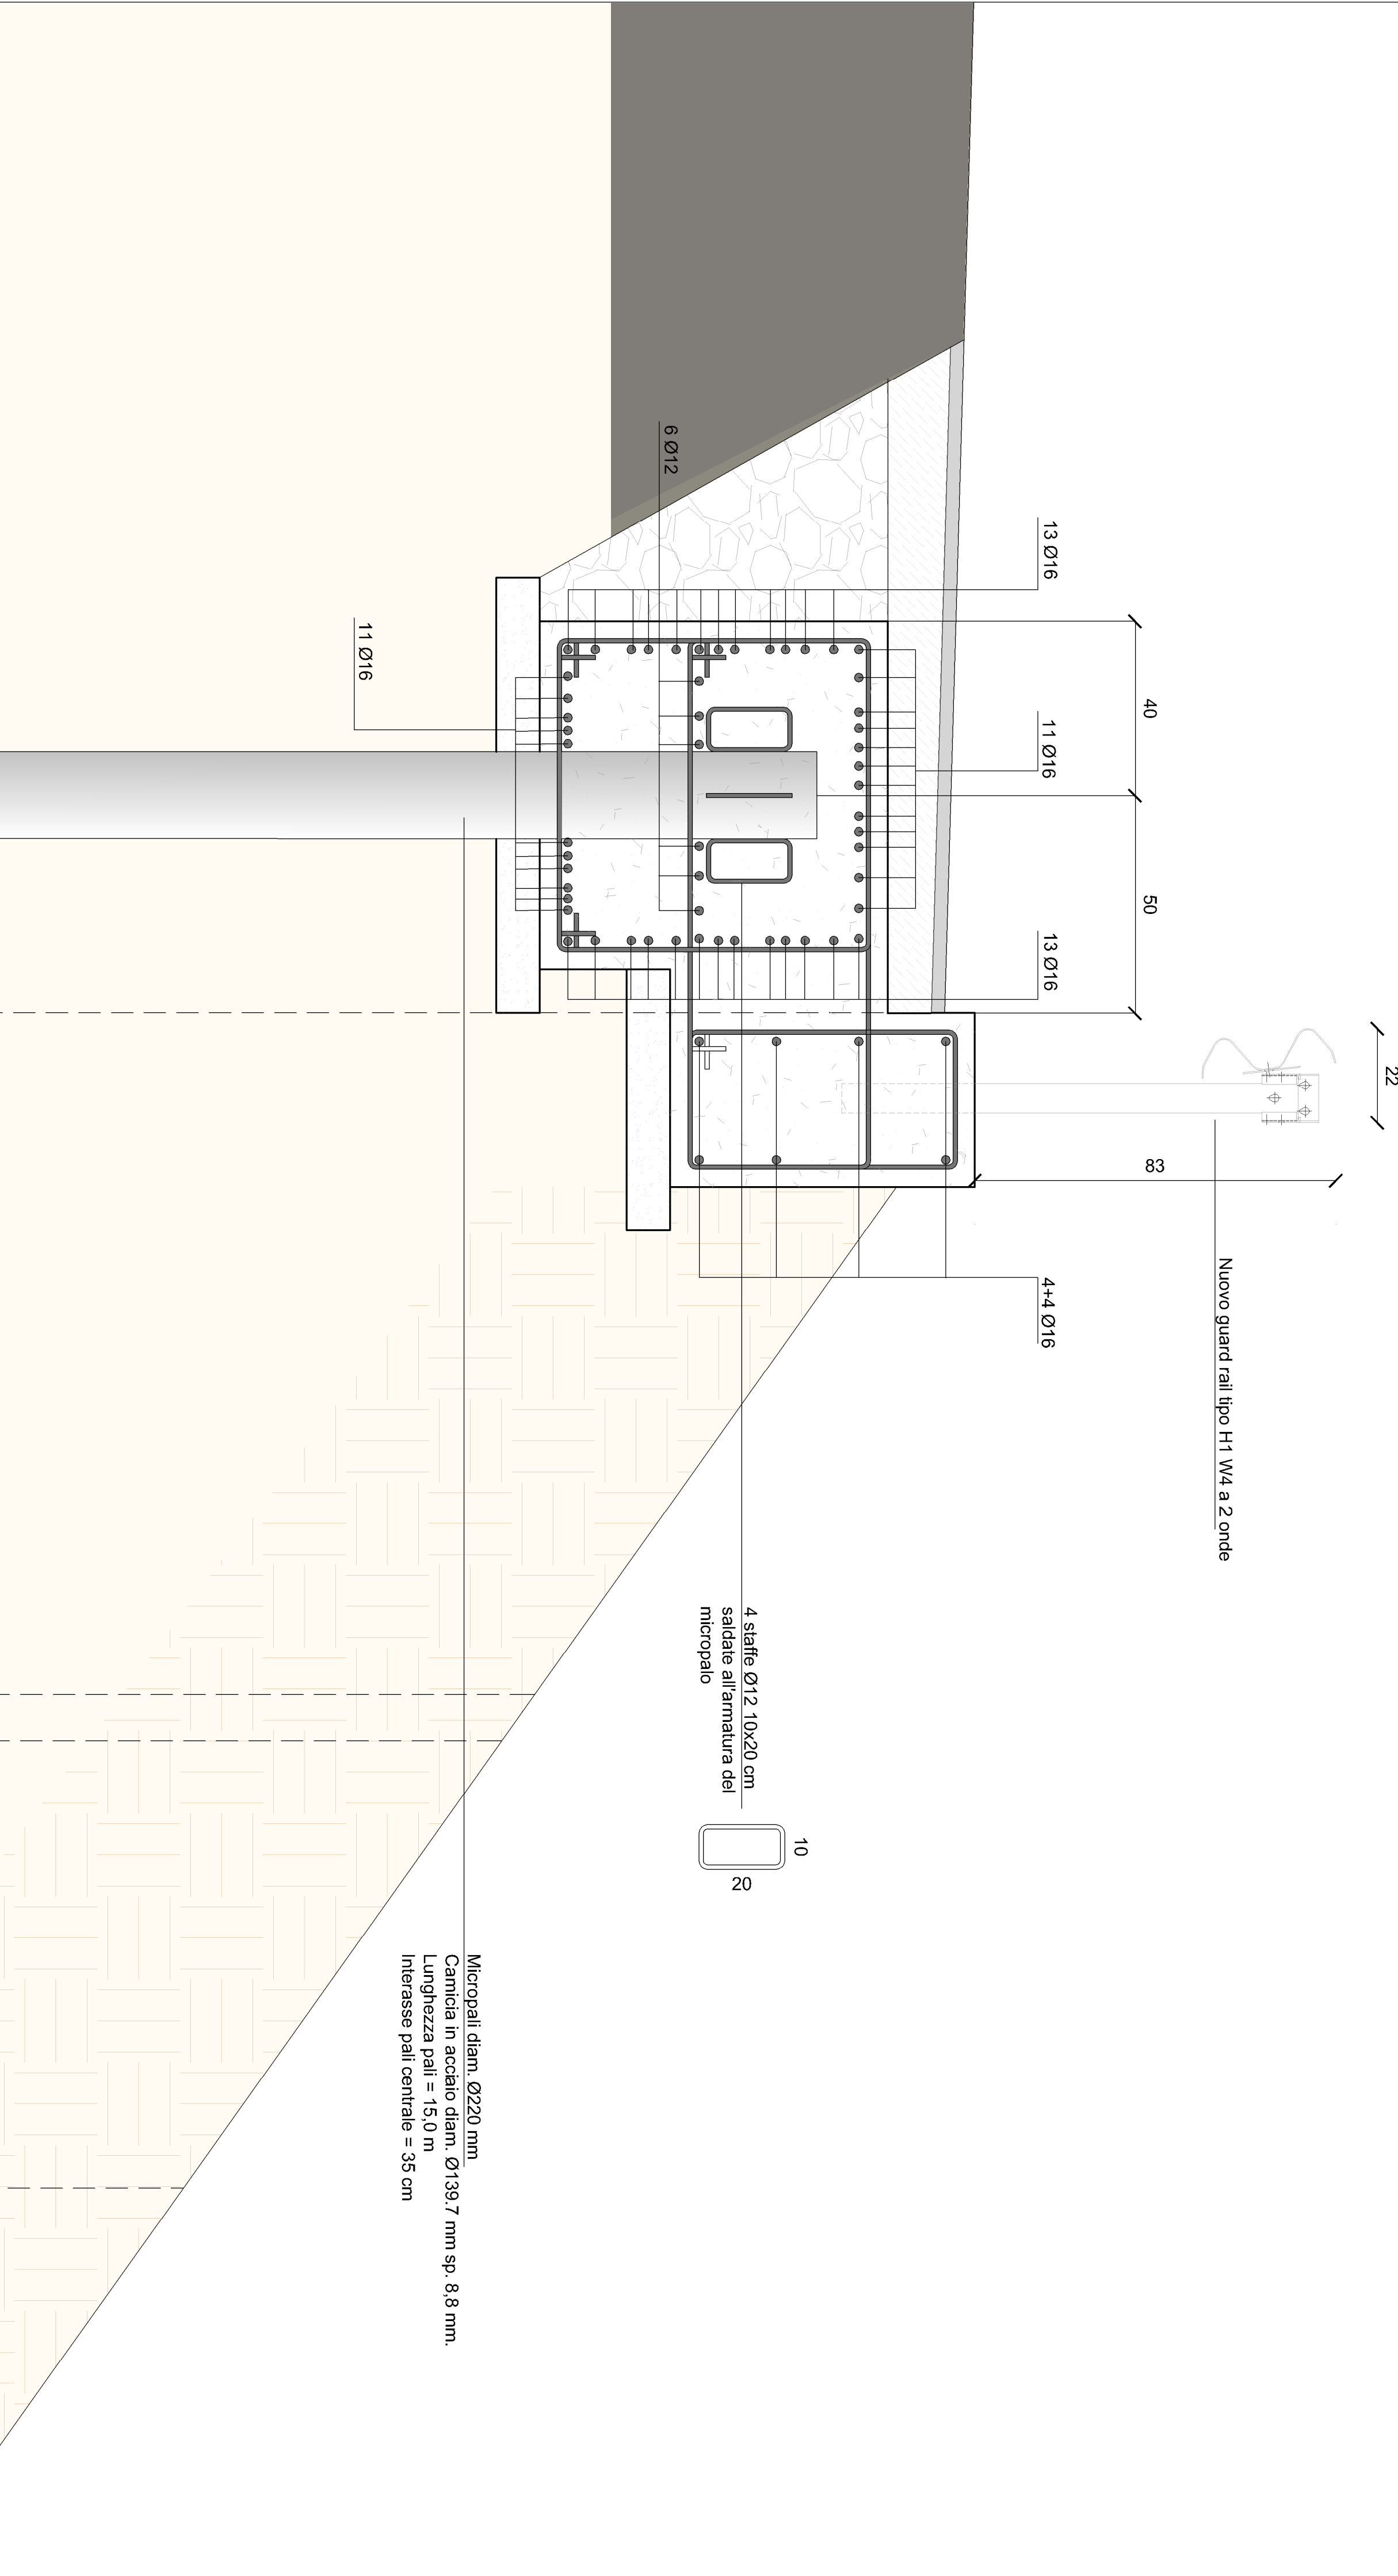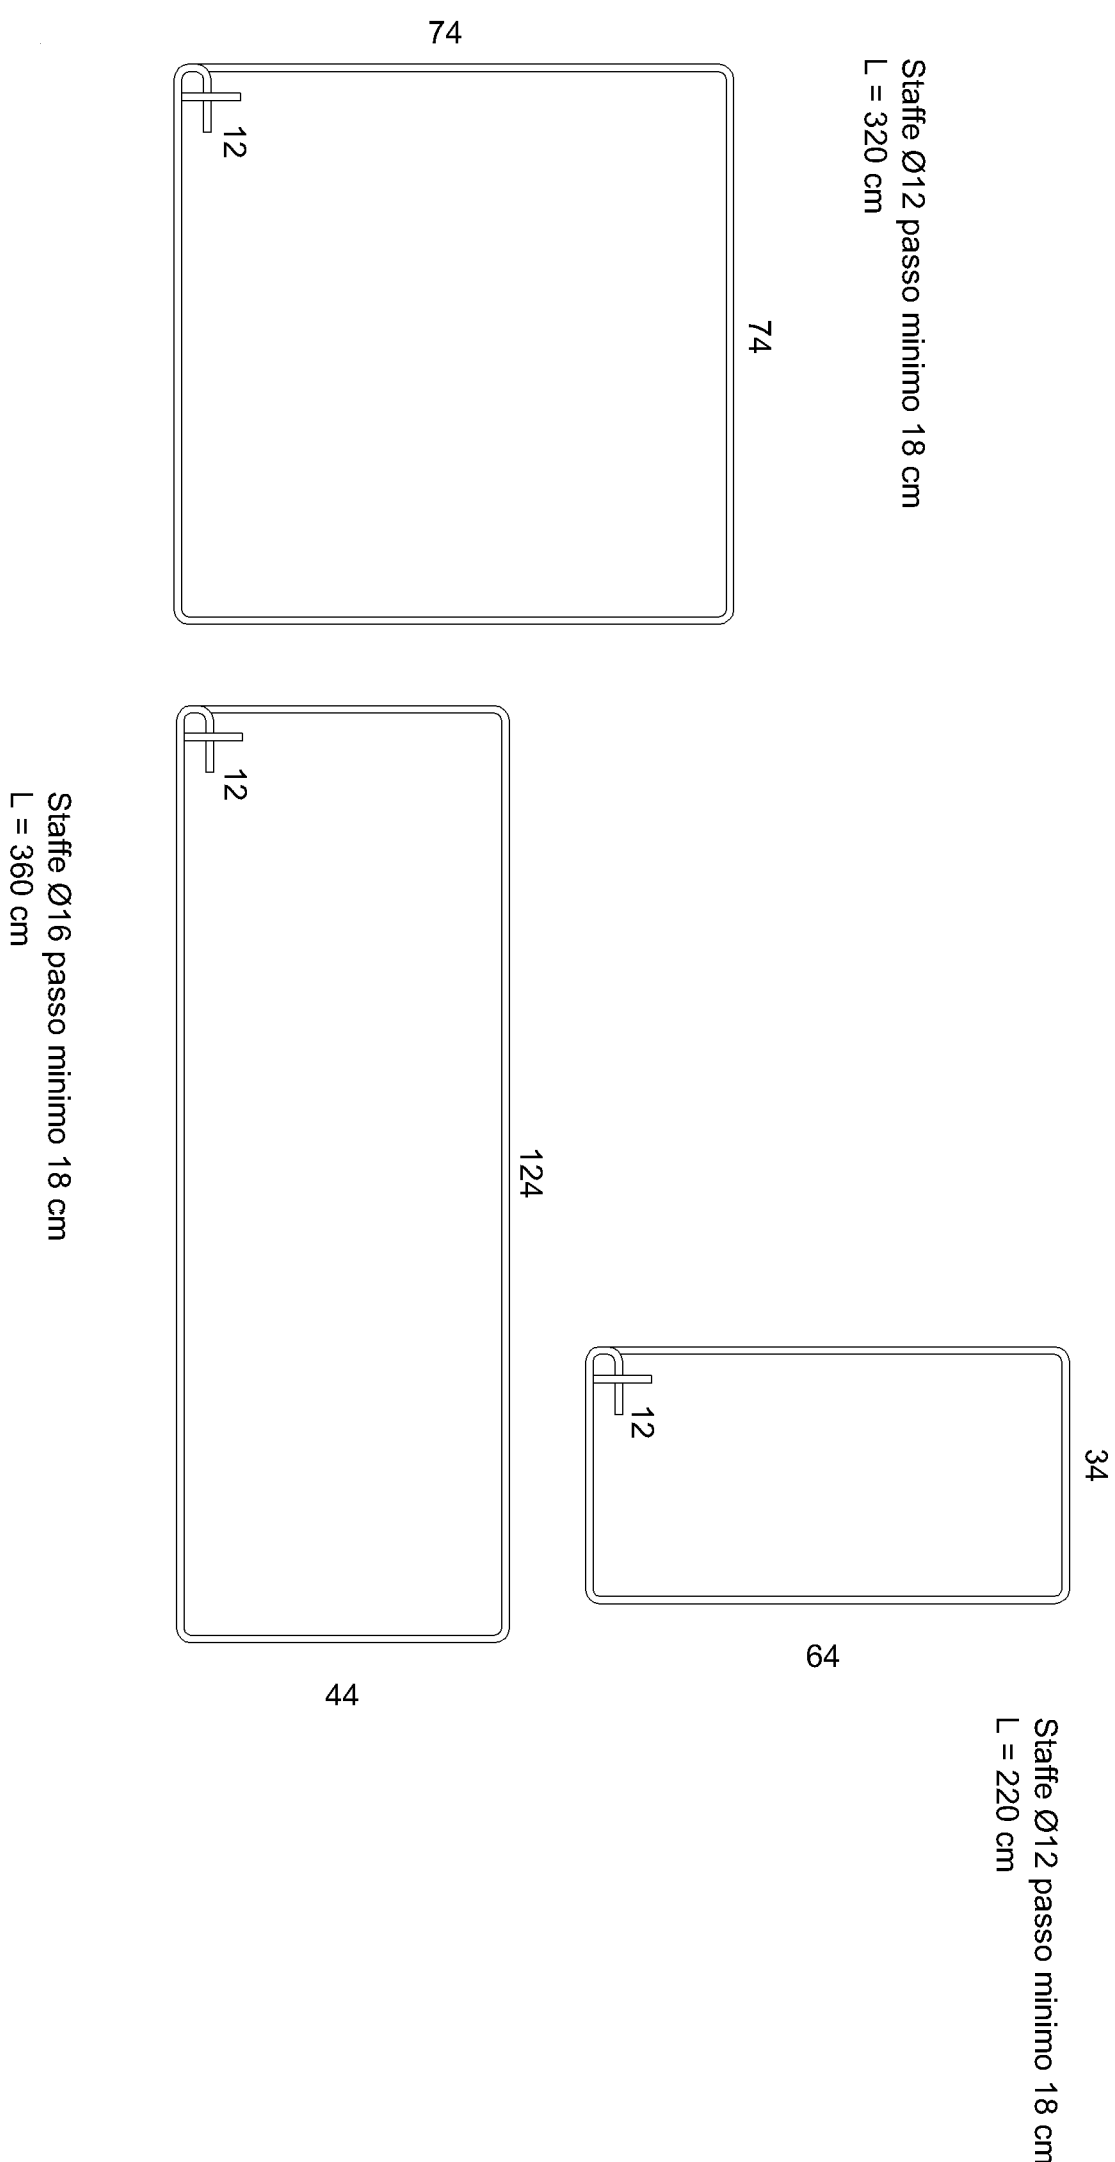

Micropali diam. Ø220 mm.
Camicia in acciaio diam. Ø139,7 mm sp. 8,8 mm.
Lunghezza pali = 15,0 m
Interasse pali centrale = 35 cm