



- LEGENDA esistente**
- terra / erba
 - asfalto / cemento
 - pietra
 - porfido
 - recinzioni
 - muro in pietra
 - guard-rail
 - transenne metalliche
 - ingresso abitazioni
 - Lanterna impianto illuminazione esistente

- IMPIANTO SCARICO E IDRICO ESISTENTE**
- Pozzetto
 - Pozzetto - FB
 - Caditoia
 - Pozzetto paline
 - Acquedotto
 - Calata
 - Contatore acqua
 - Condotta acquedotto
 - Allaccio idrico privato
 - Impianto trattamento pubblicaacqua

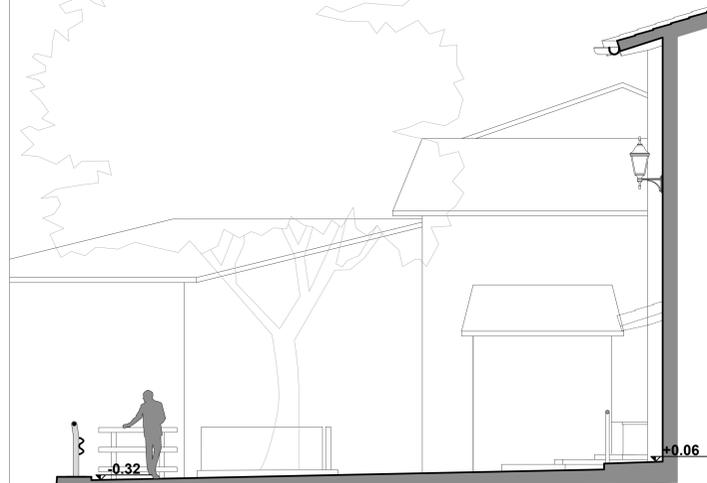

SEZIONE A-A'
SCALA 1:50

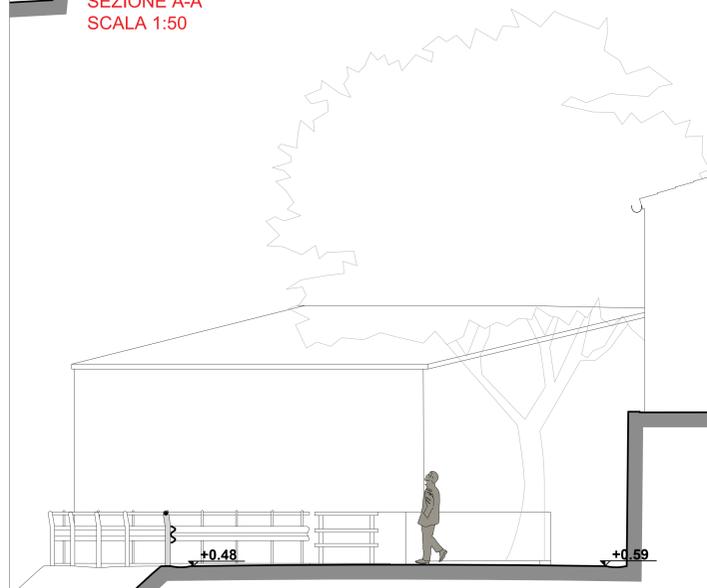

SEZIONE B-B'
SCALA 1:50

PLANIMETRIA
SCALA 1:100



LE FOTO DESCRIVONO I PRINCIPALI ELEMENTI PRESENTI AL SUOLO ALL'INTERNO DELL'AREA D'INTERVENTO (POZZETTI, PIASTRE IN CEMENTO, etc)



Comune di
CANTAGALLO
PROVINCIA DI PRATO

Intervento di Rigenerazione Urbana del Borgo di Fossato

PROGETTO ESECUTIVO per la sistemazione degli spazi aperti del borgo_stralcio 1_piazze AP1 e AP4

Responsabile del Procedimento: arch. Nicola Serini

Progetto:
fagnoni&associati
arch. Daniele Desi - arch. Pier Matteo Fagnoni
via Campor Prato 44 - 53013 Prato - Tel. 0574/23111 - Fax 0574/23111 - www.fagnoniassociati.it

Gruppo di lavoro:
arch. Claudia Baroncelli
arch. Daniele Desi
arch. Adalgisa Rubino

Tav. **PE.AR.DR.002** Pianta/Sezioni AP1 Stato Attuale

Emissione: aprile 2021 Rev. Scala: 1:100