

PLANIMETRIA
SCALA 1:100

LE FOTO DESCRIVONO I PRINCIPALI ELEMENTI PRESENTI AL SUOLO ALL'INTERNO DELL'AREA D'INTERVENTO (POZZETTI, PIASTRE IN CEMENTO, etc)



Foto 1



Foto 2



Foto 3



Foto 4



Foto 5



Foto 6



Foto 7



Foto 8



Foto 9



Foto 10




Foto 11




Foto 12



Foto 13

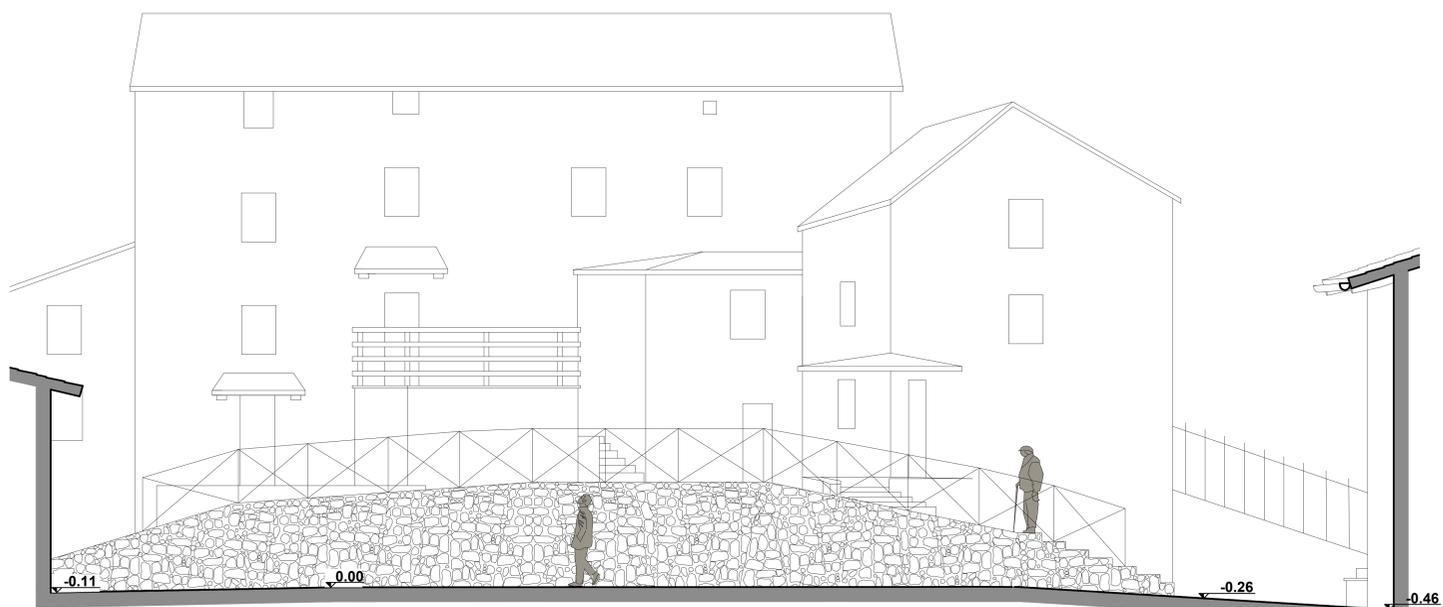

SEZIONE A-A'
SCALA 1:50

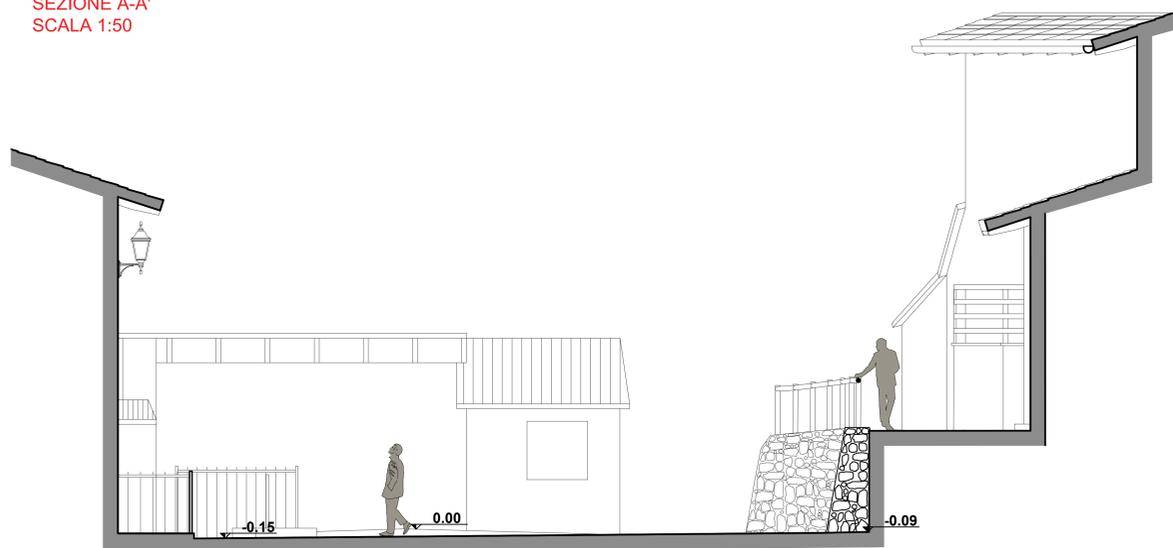


SEZIONE B-B'
SCALA 1:50

LEGENDA esistente

- terra / erba
- asfalto / cemento
- pietra
- porfido
- recinzioni
- muro in pietra
- guard-rail
- transenne metalliche
- ingresso abitazioni
- Lanterna impianto illuminazione esistente

IMPIANTO SCARICO E IDRICO ESISTENTE

- Pozzetto
- Pozzetto - FB
- Caditoia
- Pozzetto paline
- Acquedotto
- Calata
- Contatore acqua
- Condotta acquedotto
- Allaccio idrico privato
- Impianto trattamento pubblicaacqua

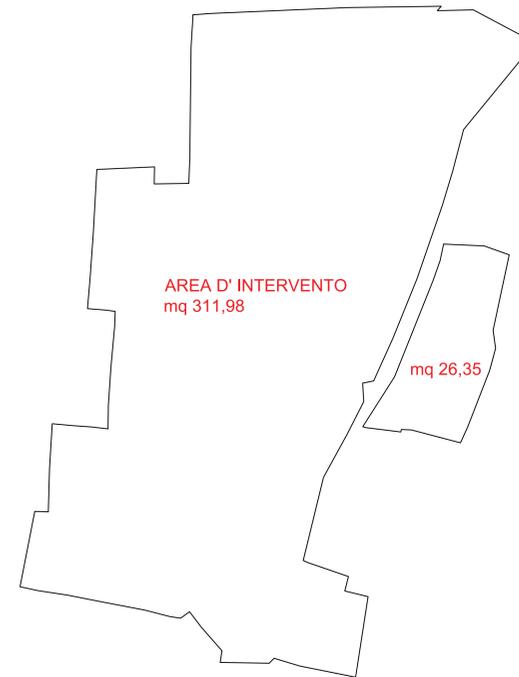

Comune di
CANTAGALLO
PROVINCIA DI PRATO

Intervento di Rigenerazione Urbana del Borgo di Fossato

PROGETTO ESECUTIVO per la sistemazione degli spazi aperti del borgo_stralcio 1_piazze AP1 e AP4

Responsabile del Procedimento: arch. Nicola Serini



Progetto:

fagnoni&associati
arch. Daniele Desti - arch. Pier Matteo Fagnoni
via Campor Prato 44 - 52013 Prato - TEL. 0574/291111 - www.fagnoniassociati.it

Gruppo di lavoro:
arch. Claudia Baroncelli
arch. Daniele Desti
arch. Adalgisa Rubino

Tav.

PE.AR.DR.003

Emissione: aprile 2021

Rev.

Scala: 1:100

Pianta/Sezioni AP4
Stato Attuale

