



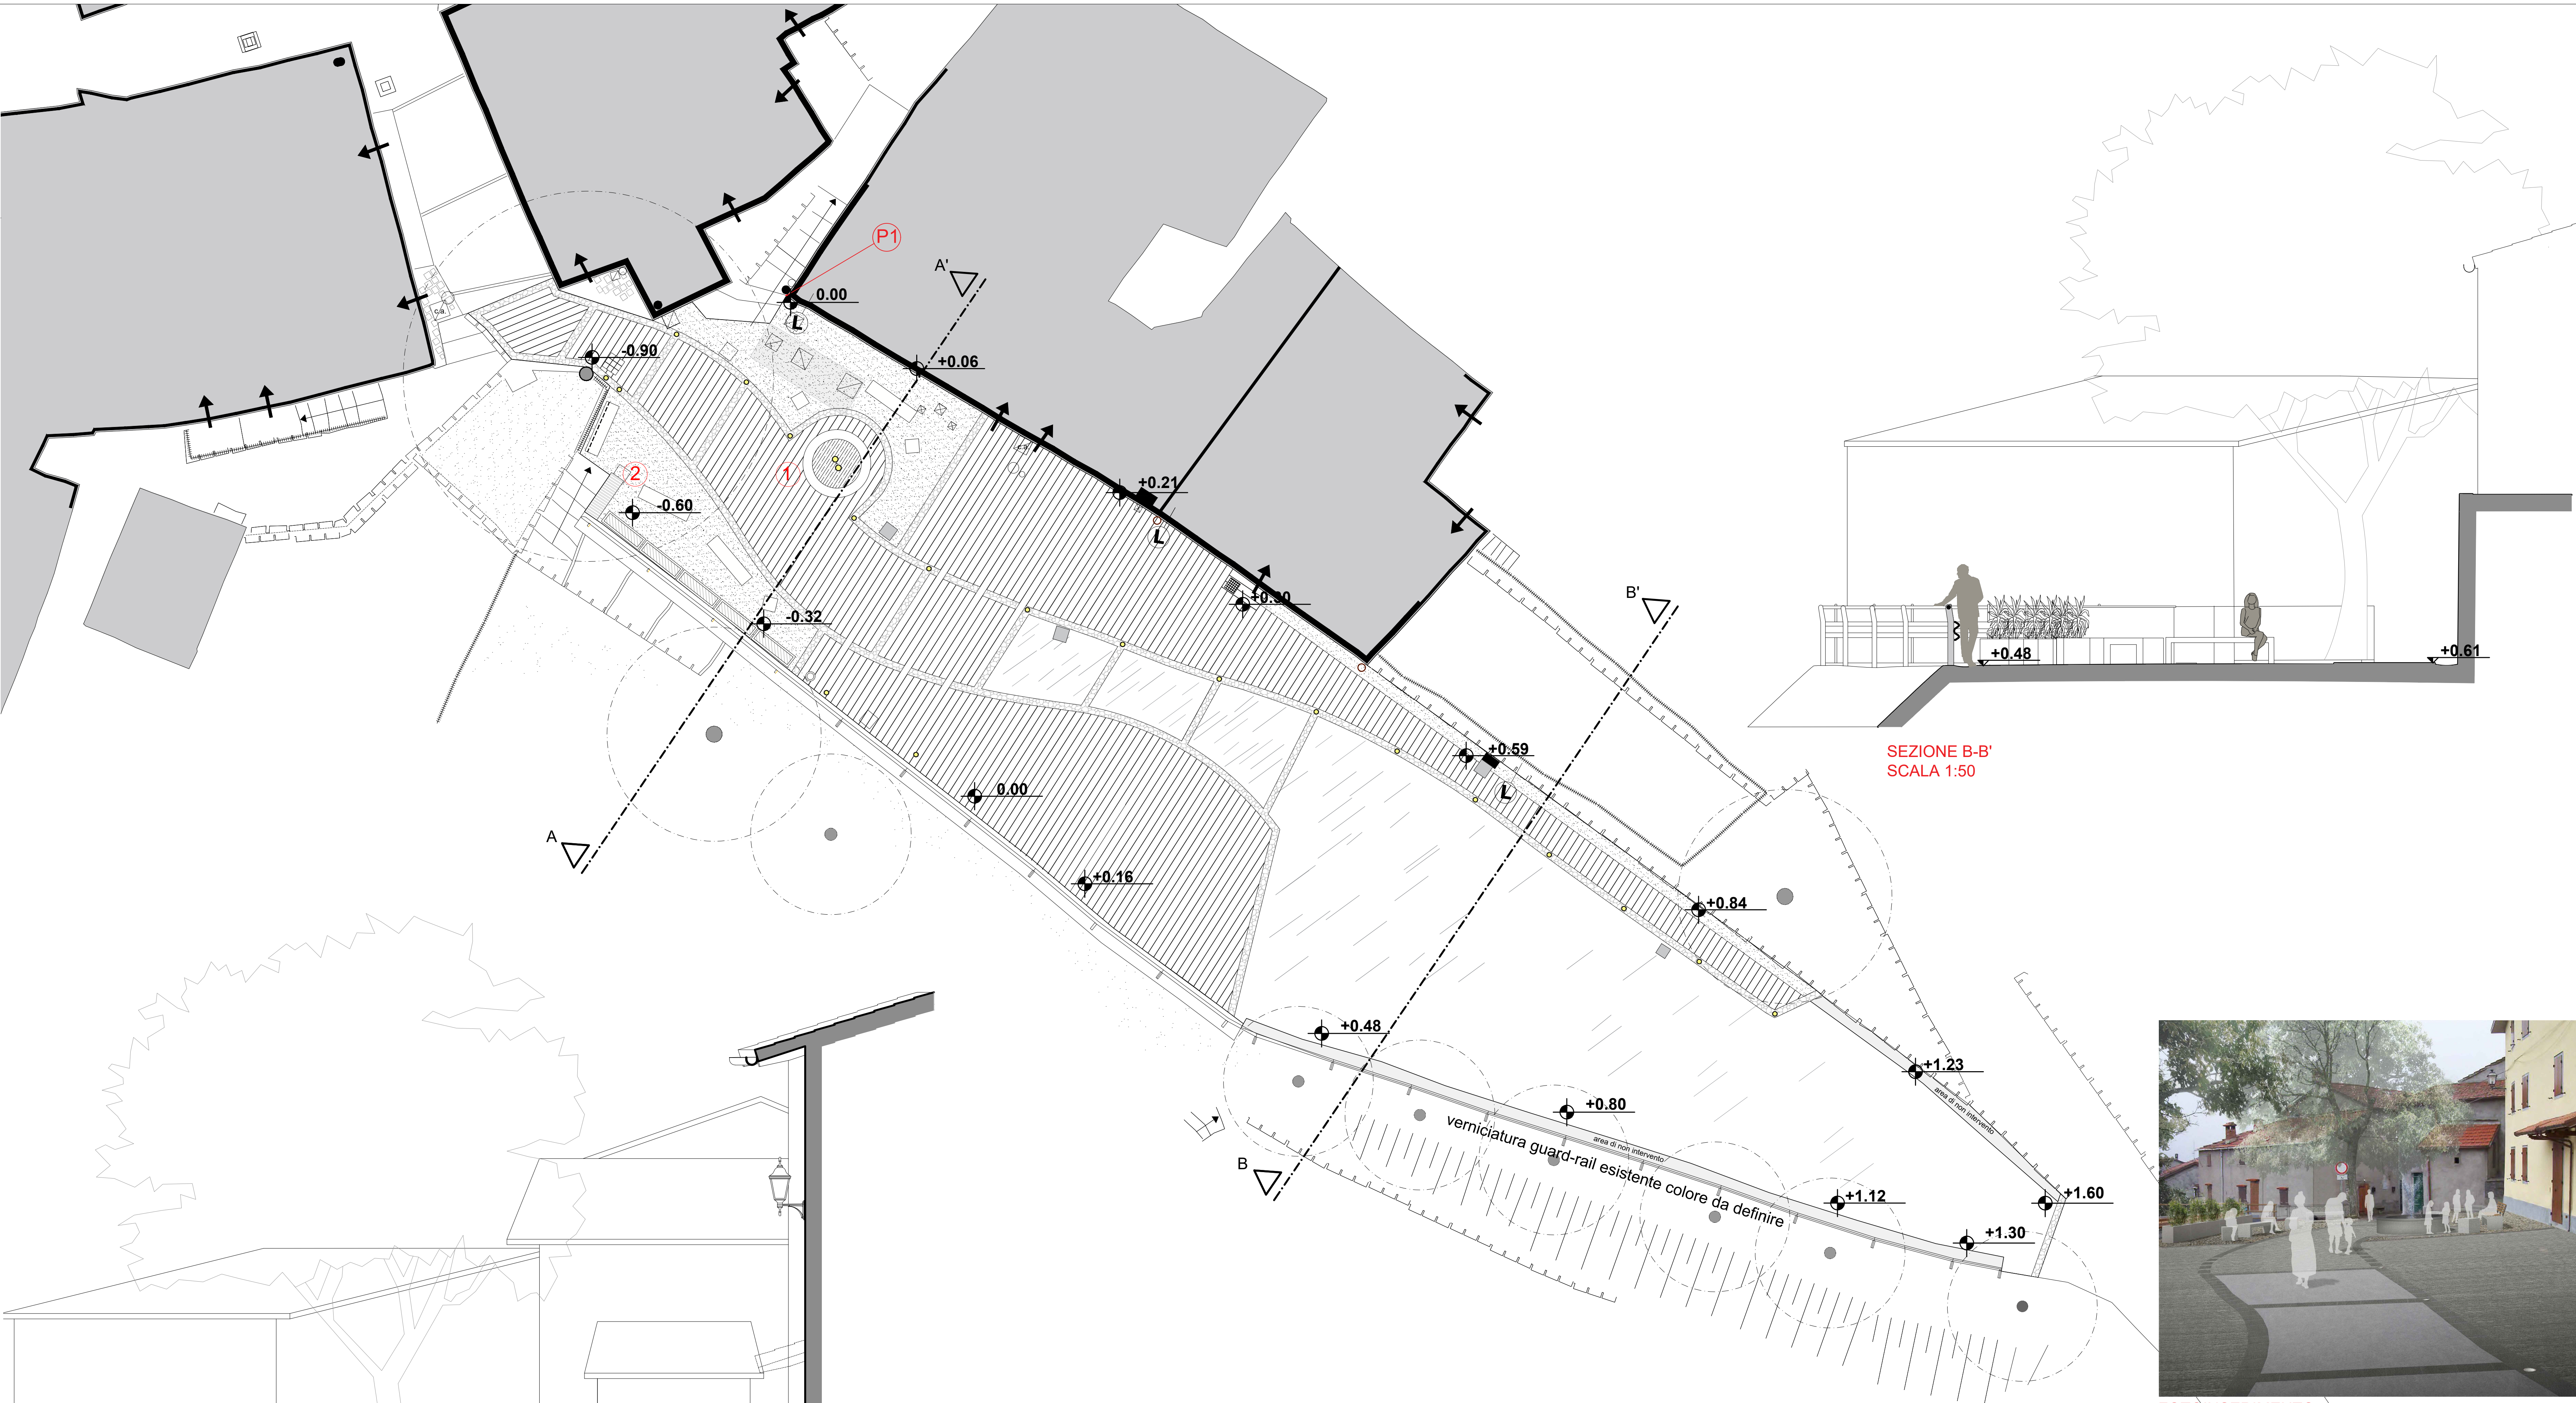


- LEGENDA**
- | | | | |
|--|---|--|---------------------------------|
| | terra / erba | | Pozzetto chiusura in Ghisa |
| | asfalto / cemento | | Pozzetto chiusura a riempimento |
| | pietra | | Caditoia |
| | porfido | | Acquedotto |
| | recinzioni | | Calata |
| | muro in pietra | | Contatore acqua |
| | guard-rail | | |
| | transenne metalliche | | |
| | ingresso abitazioni | | |
| | Lanterna impianto illuminazione esistente | | |


- LEGENDA *interventi di progetto***
- | | |
|--|--|
| | Pietra di Basalto bocciardato (25x35/50/65 cm) |
| | Ricorso con acciottolato 4/6 Basalto |
| | Acciottolato |
| | Manto di asfalto |
| | Panchina |
| | Panchina con schienale |
| | Seduta |
| | Cestino |
| | Fioriera |
| | Punto luce |

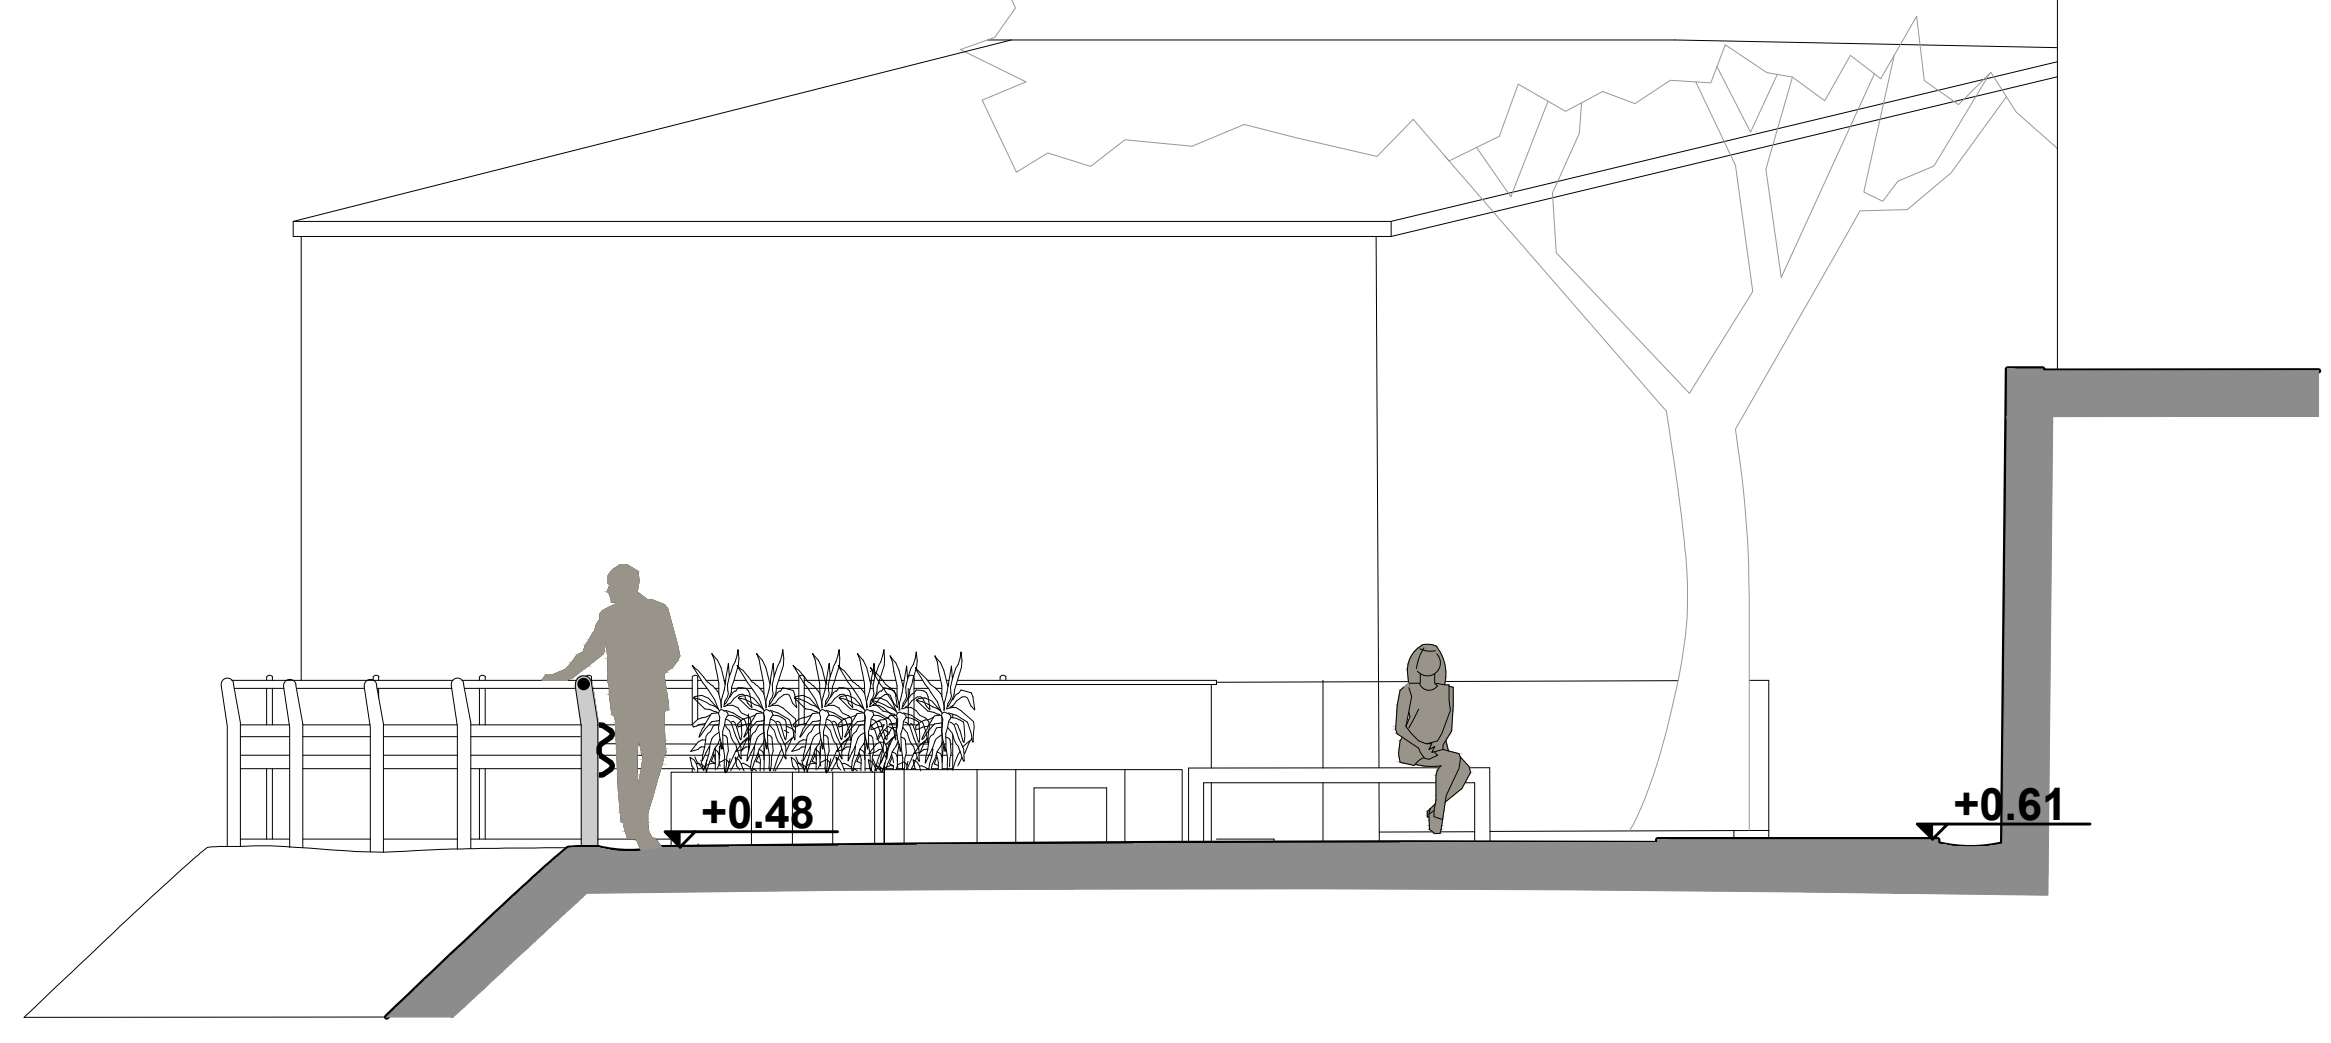


SEZIONE B-B'
SCALA 1:50

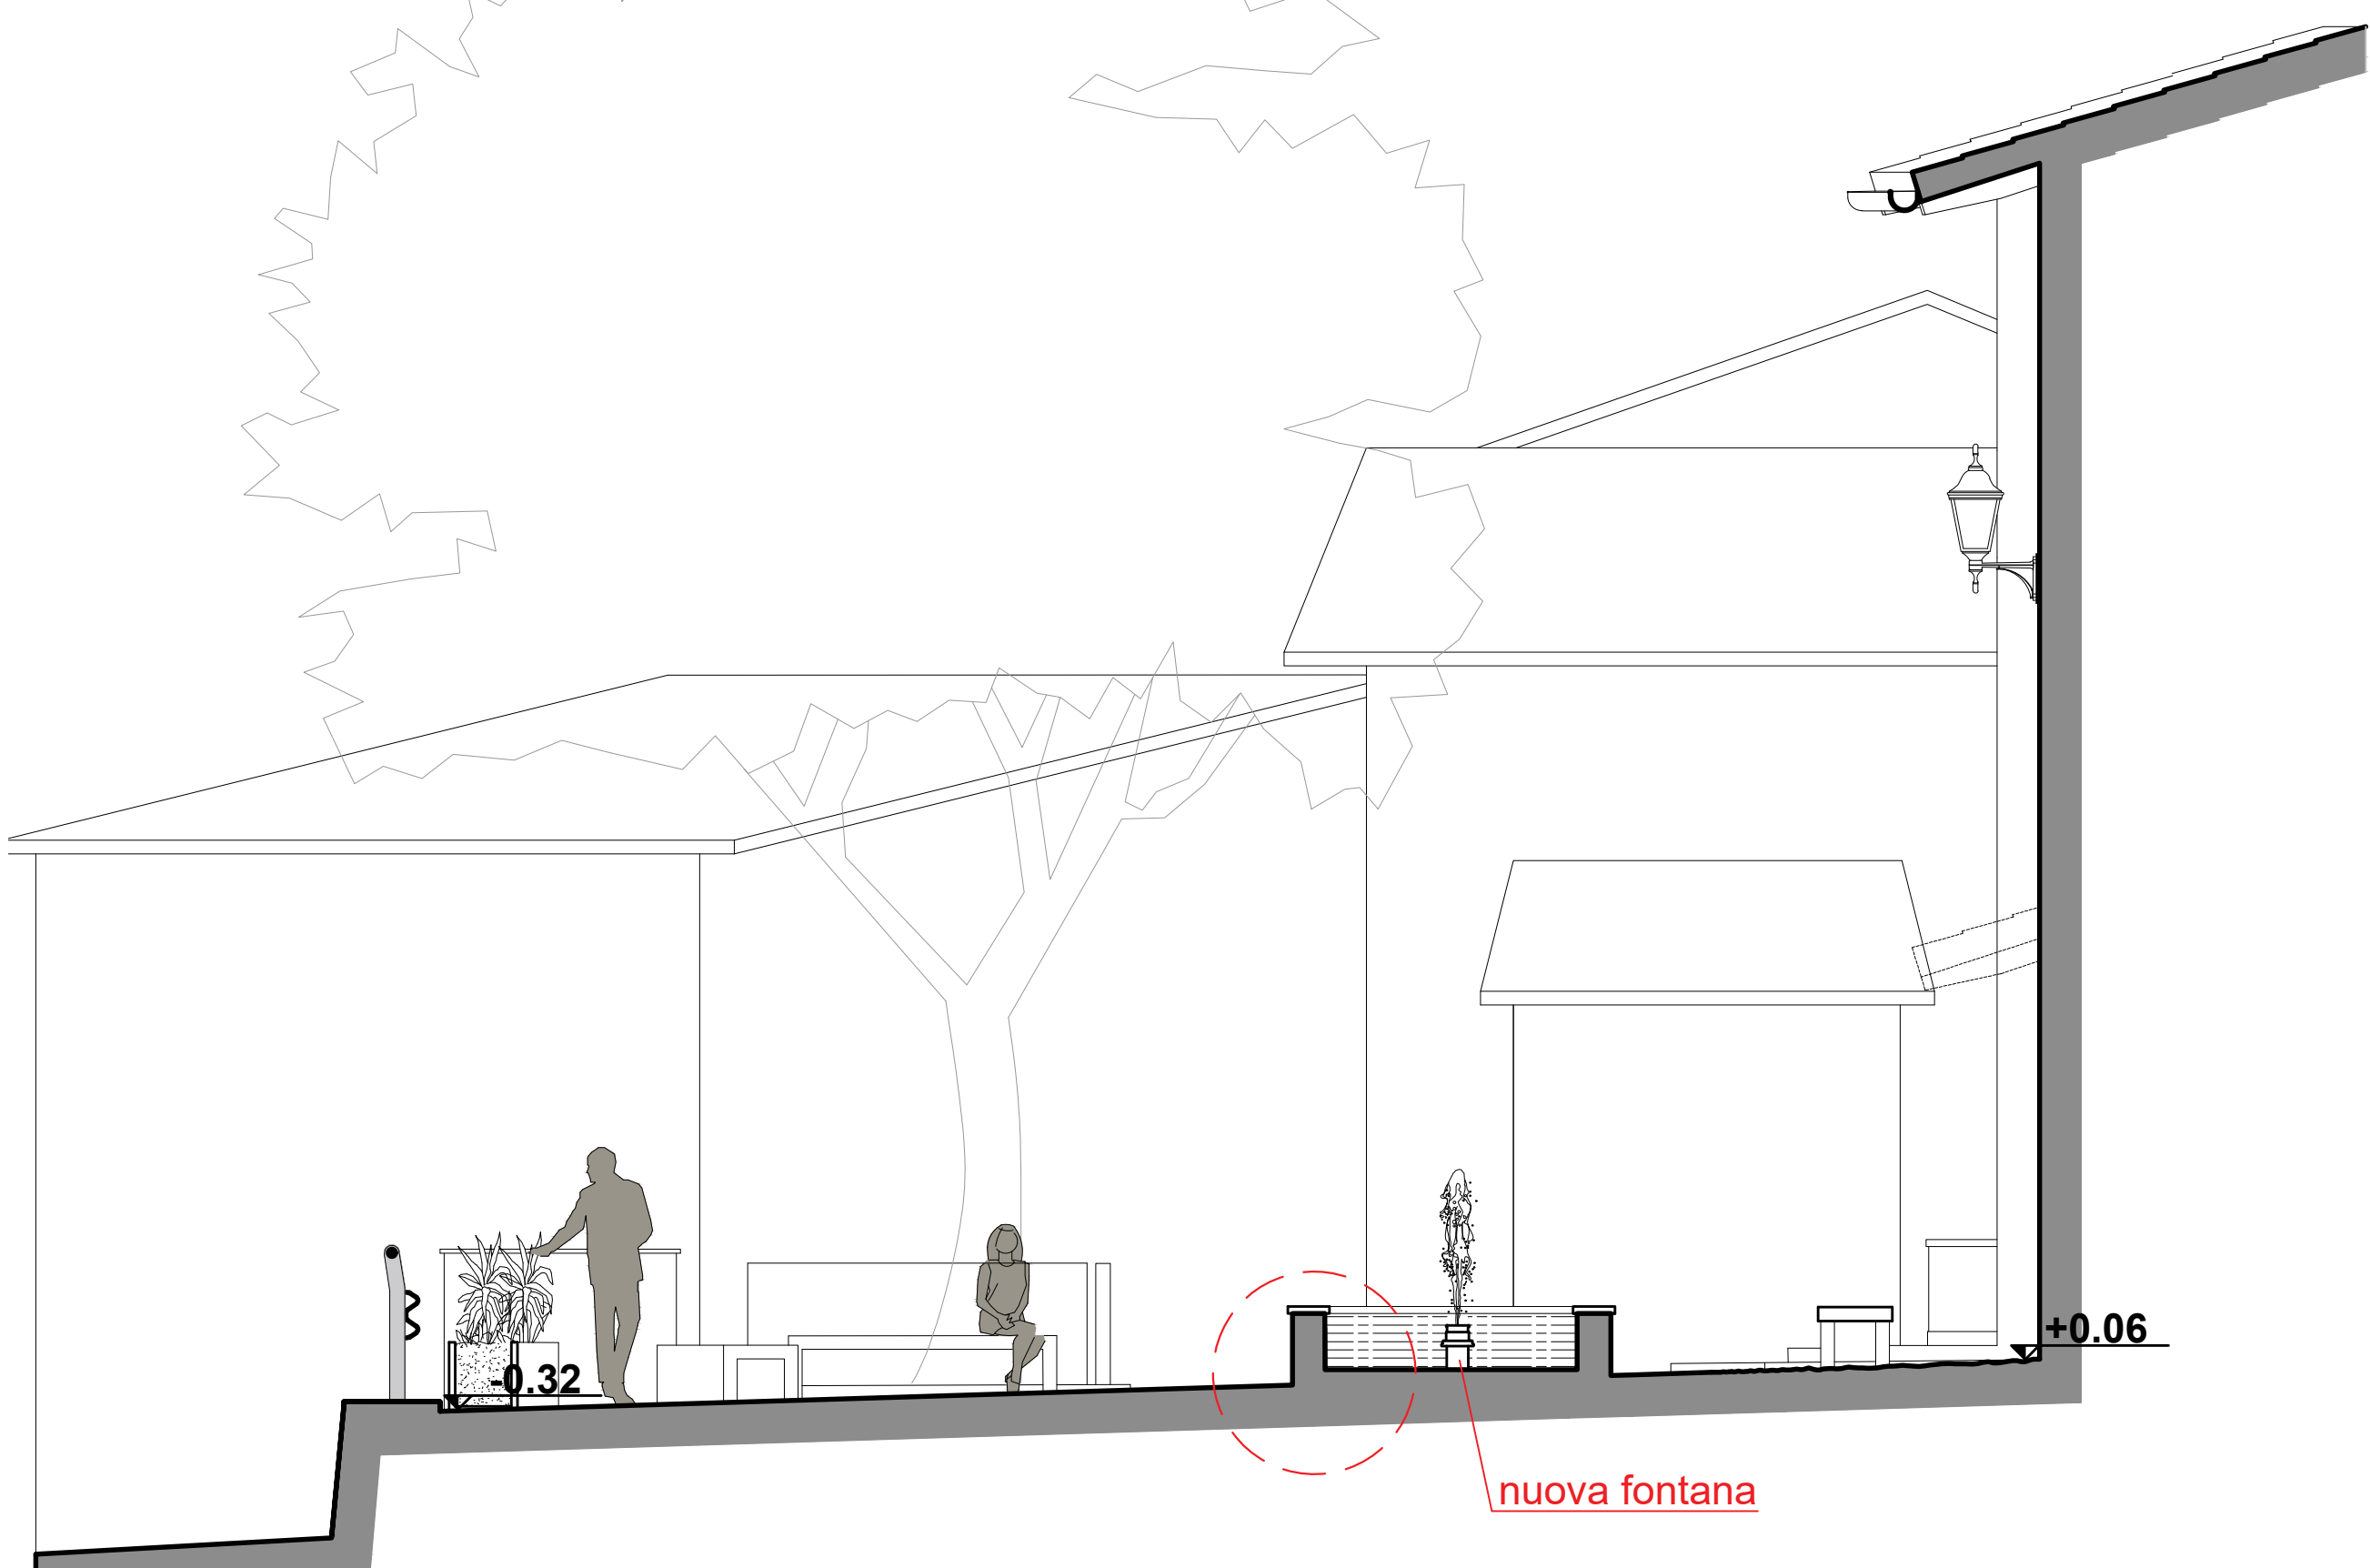


SEZIONE A-A'
SCALA 1:50

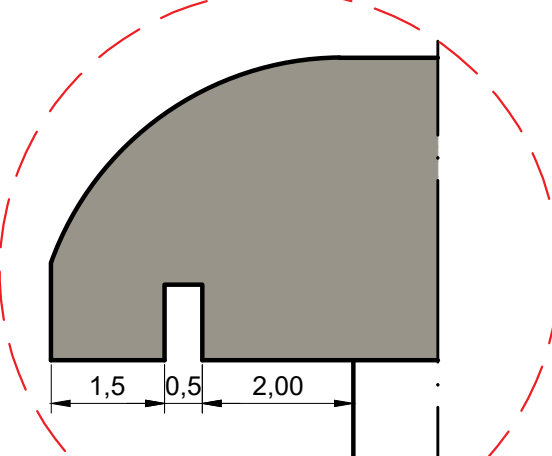


1_PARTICOLARE FONTANA

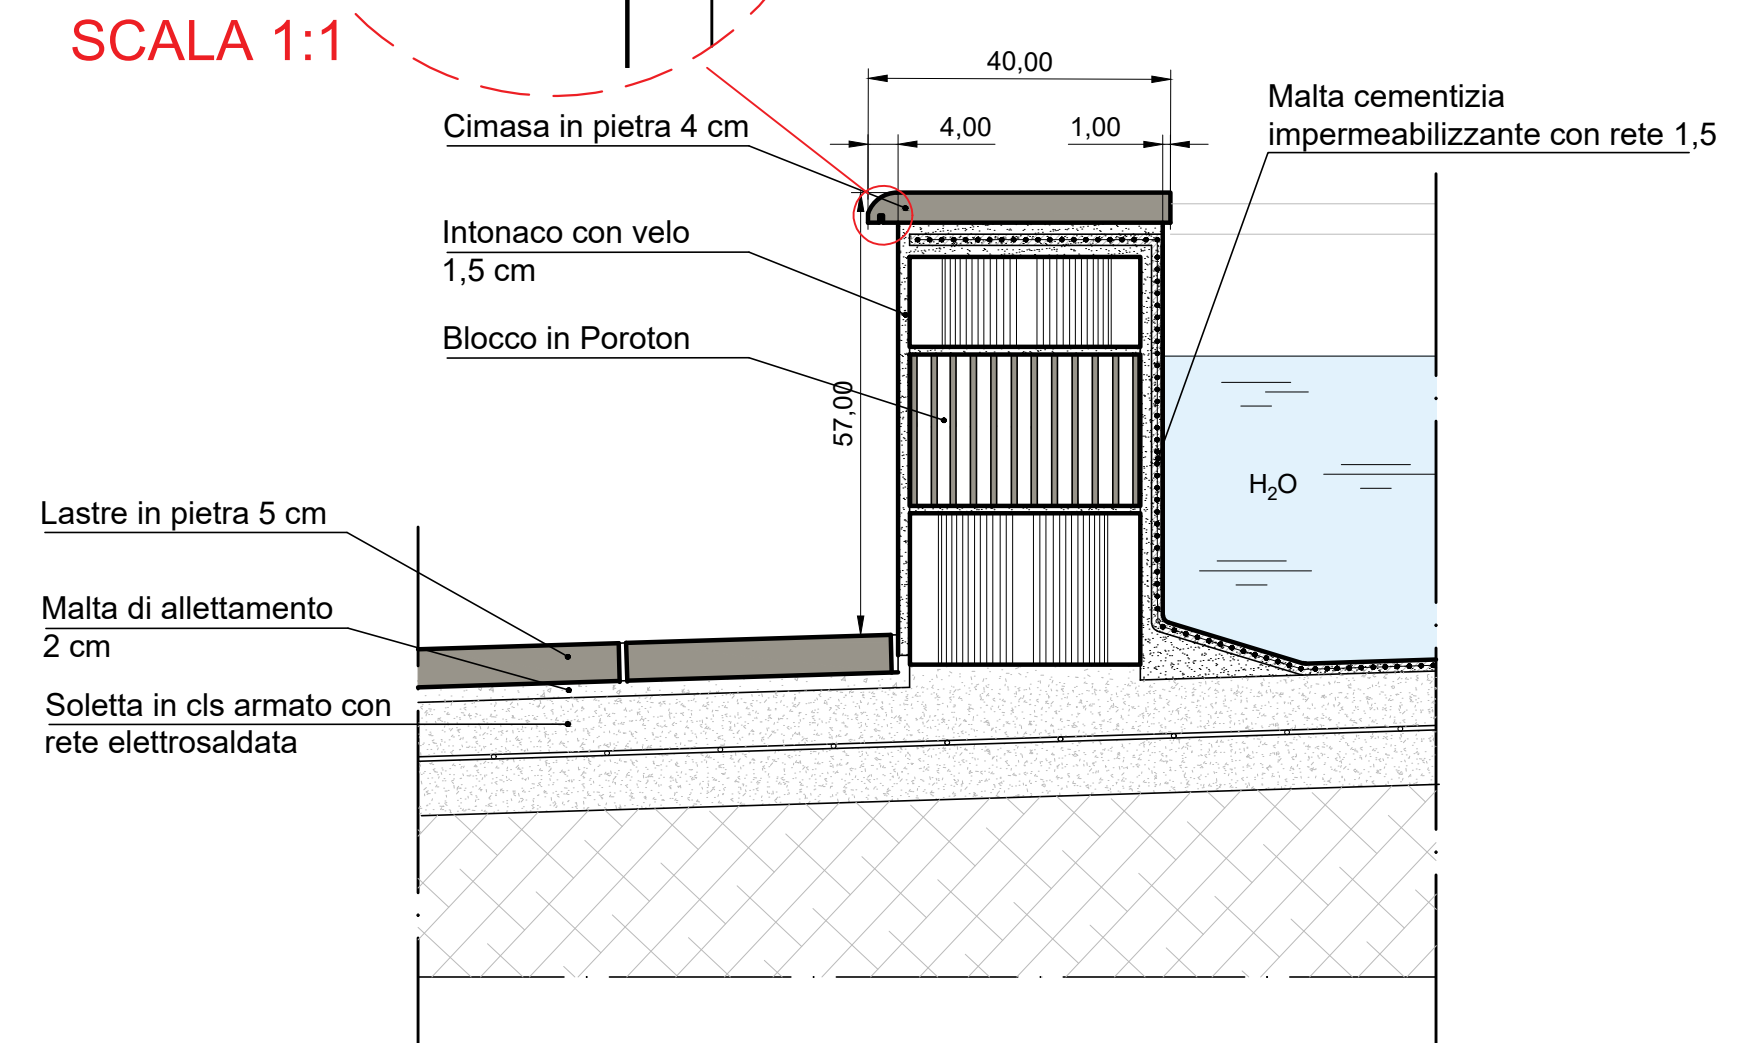


SEZIONE
SCALA 1:10

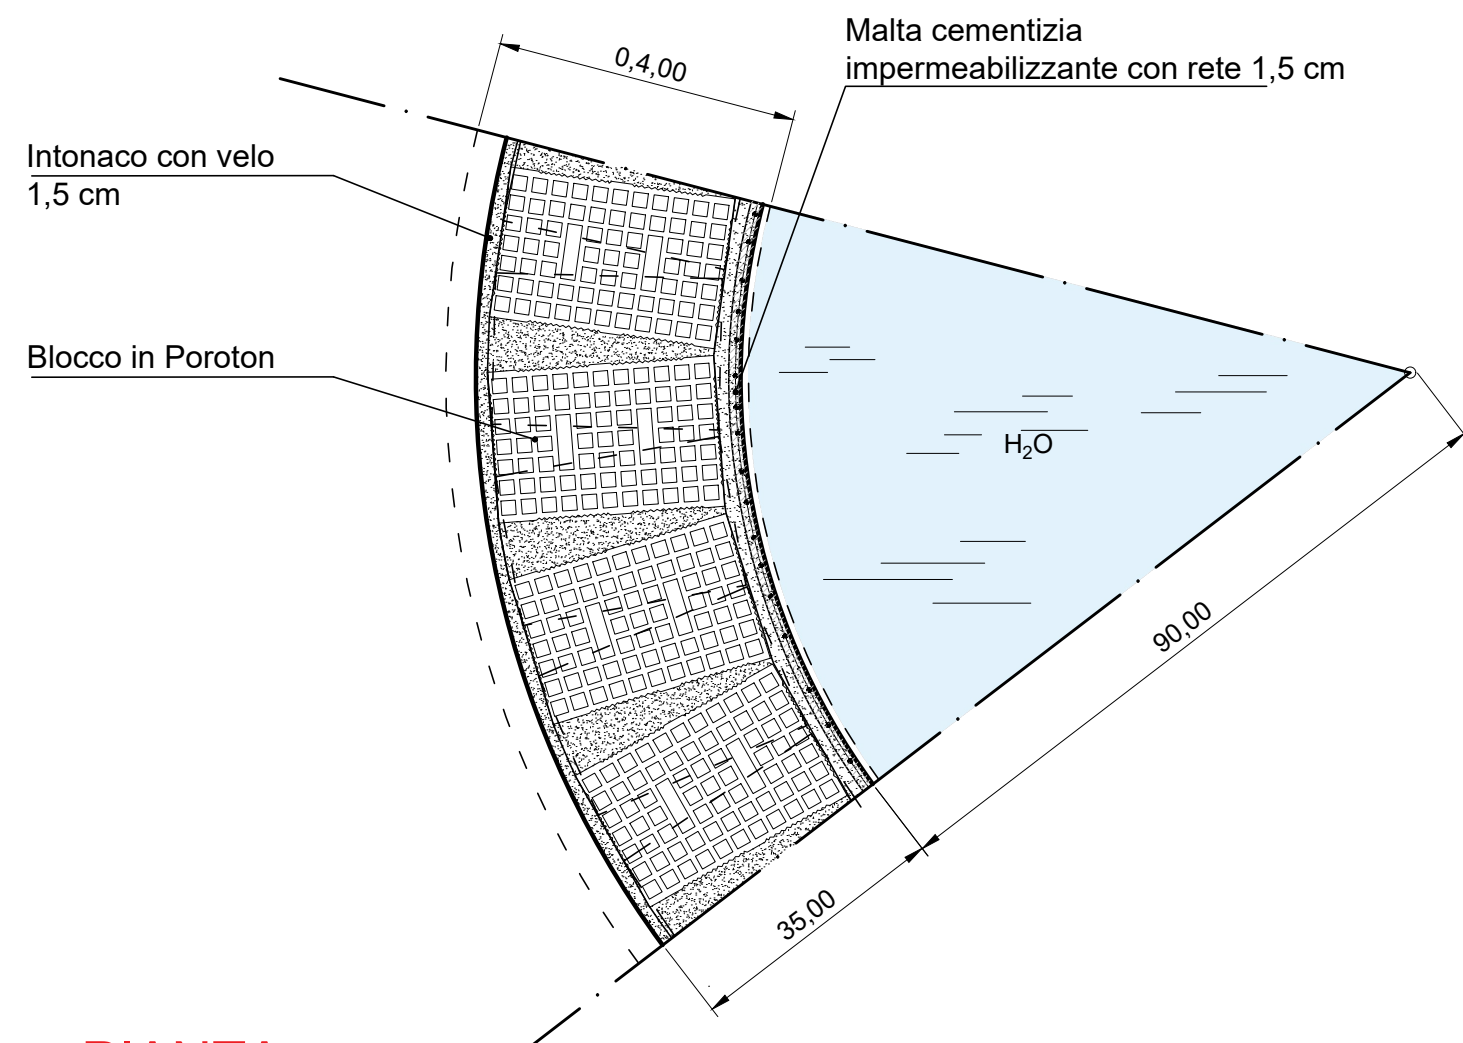


PIANTA
SCALA 1:10

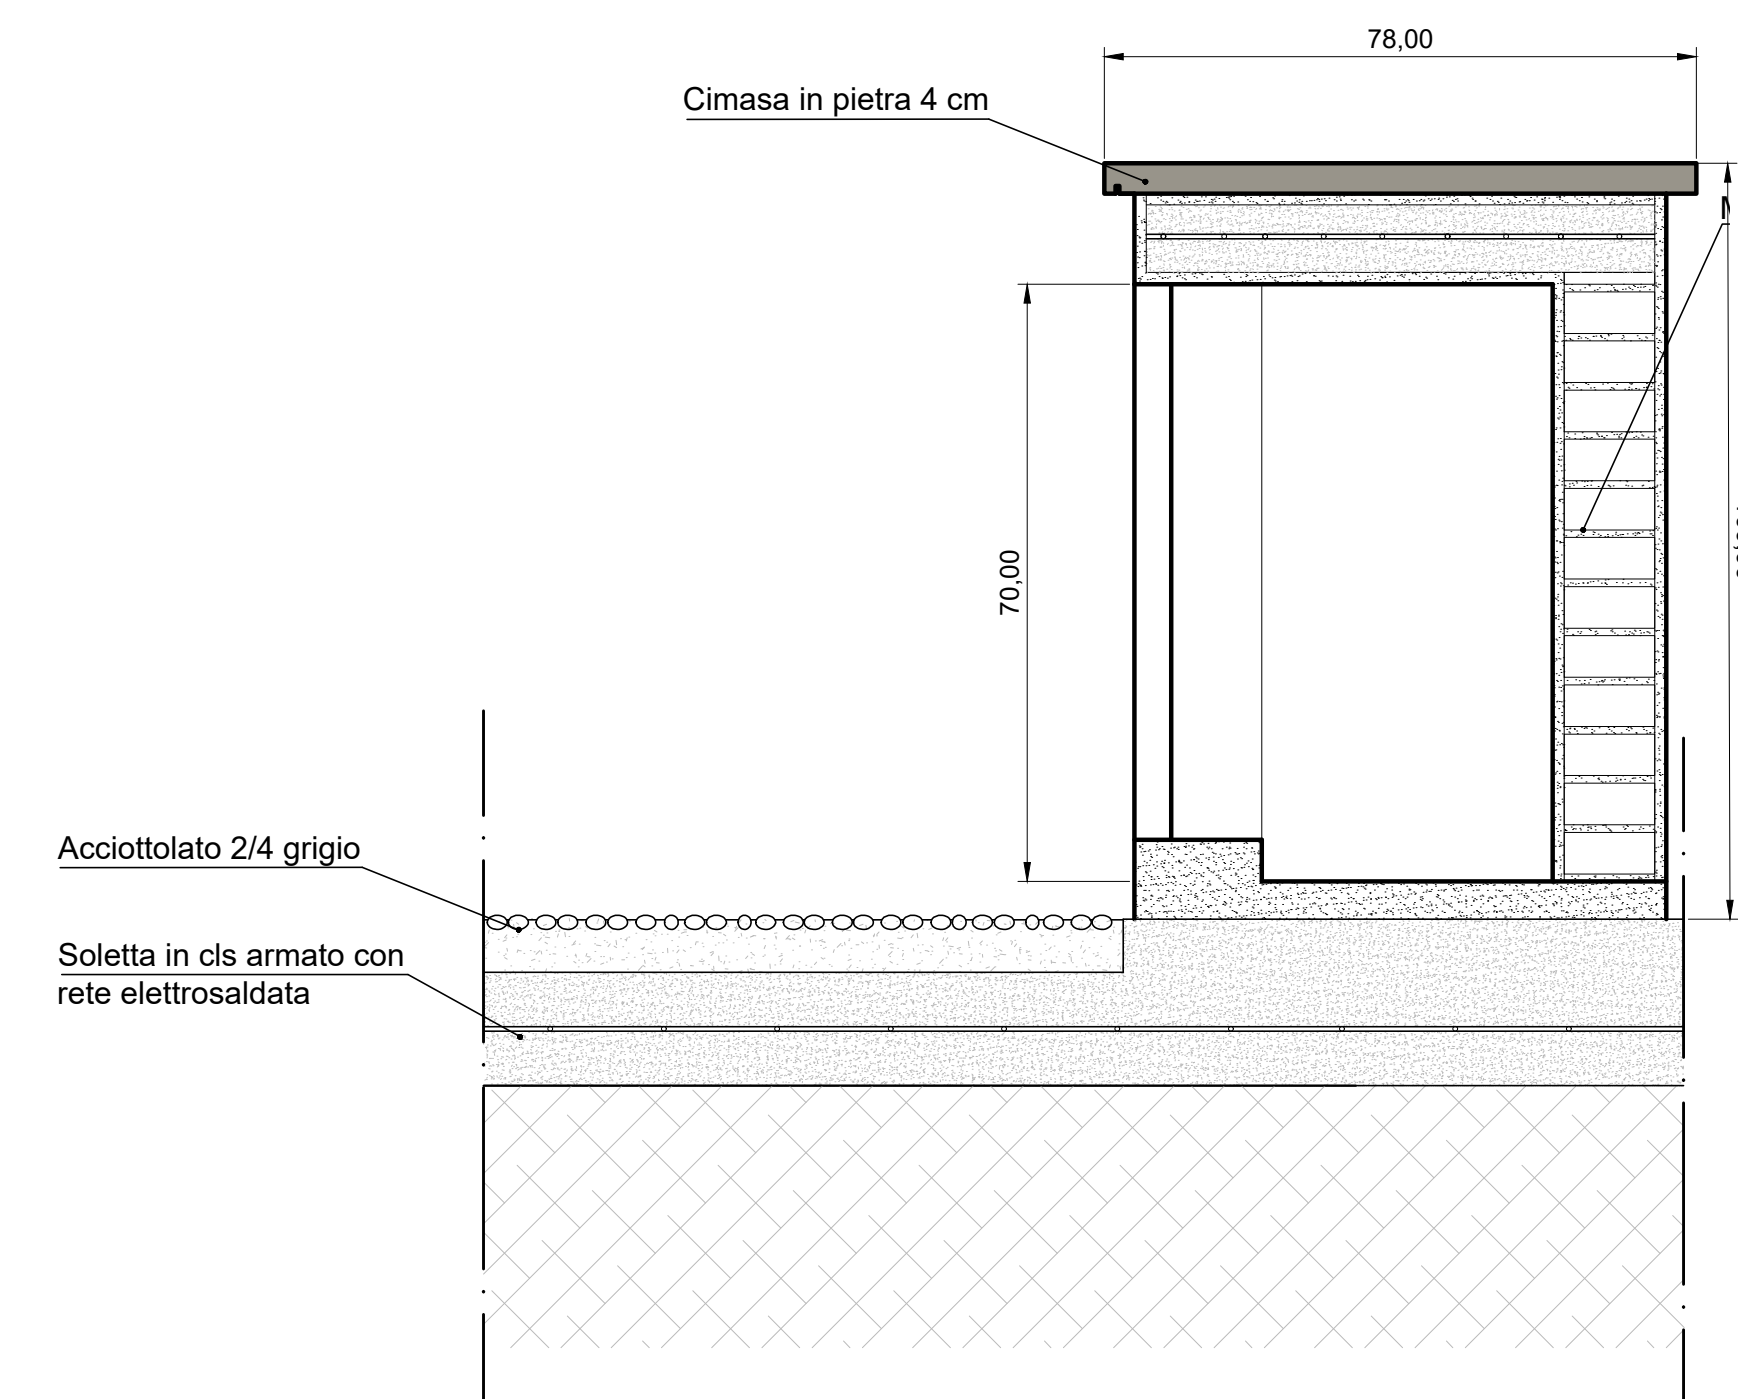

SEZIONE C-C'
SCALA 1:10

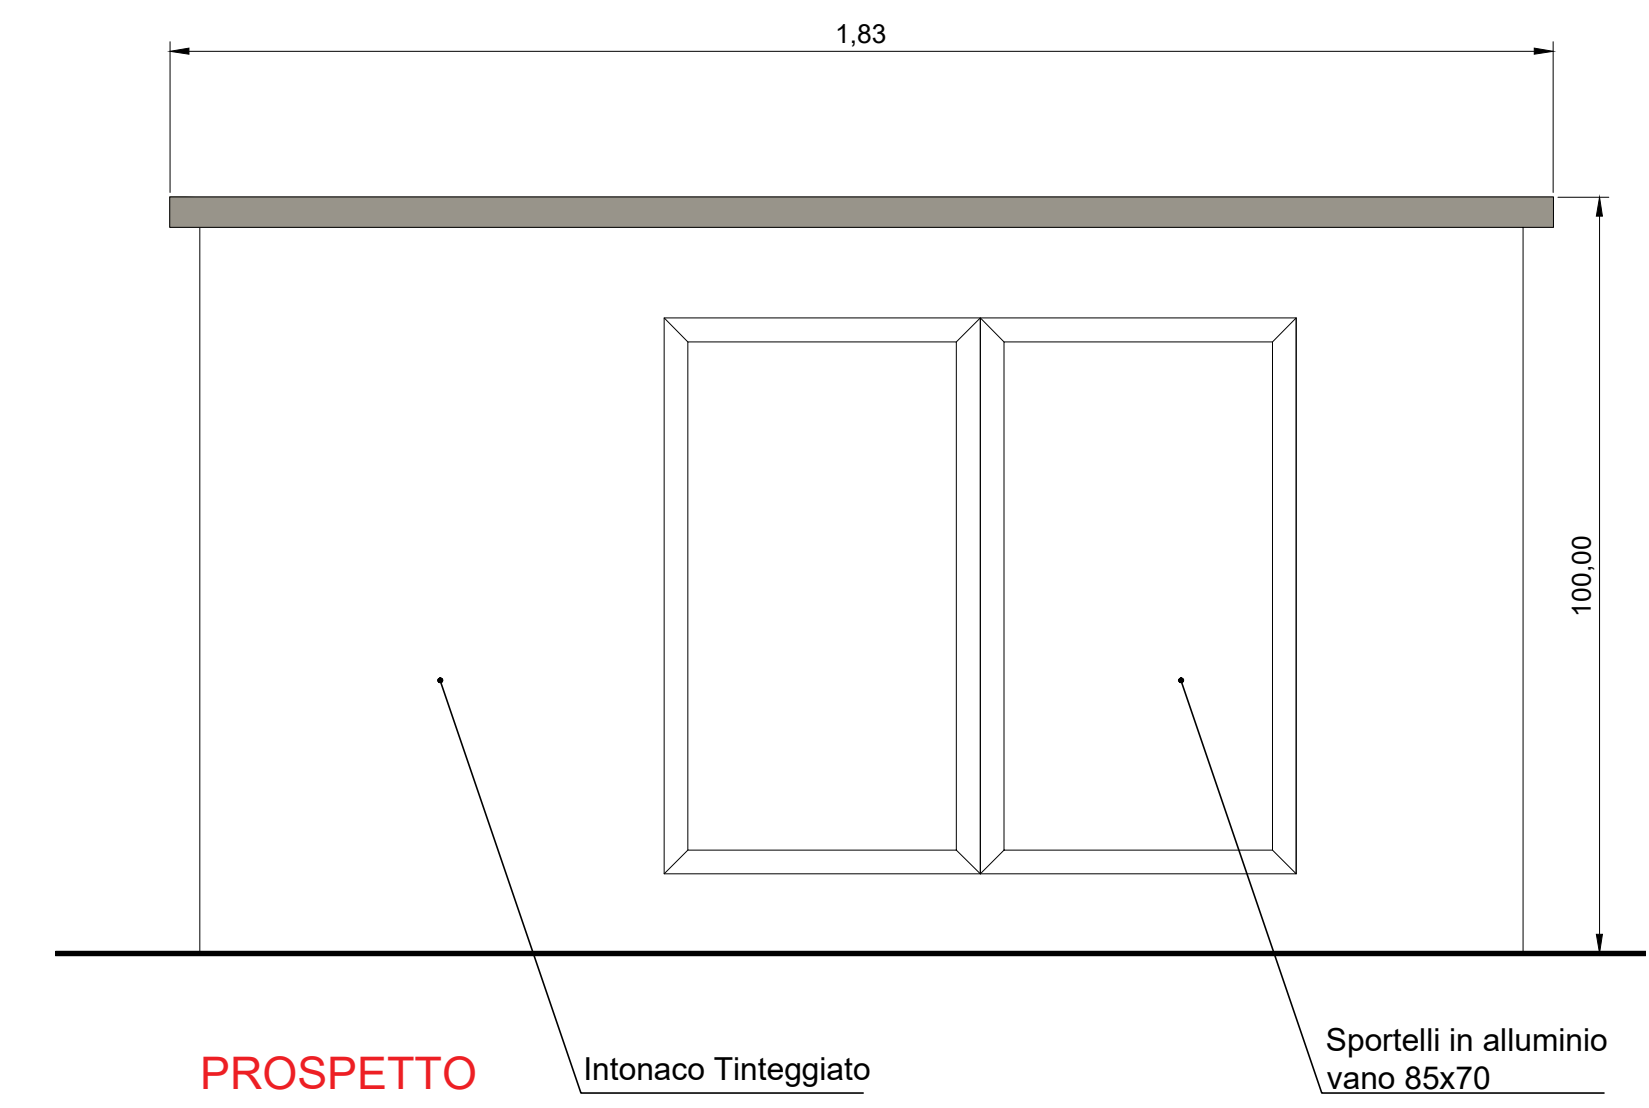

PROSPETTO
SCALA 1:10

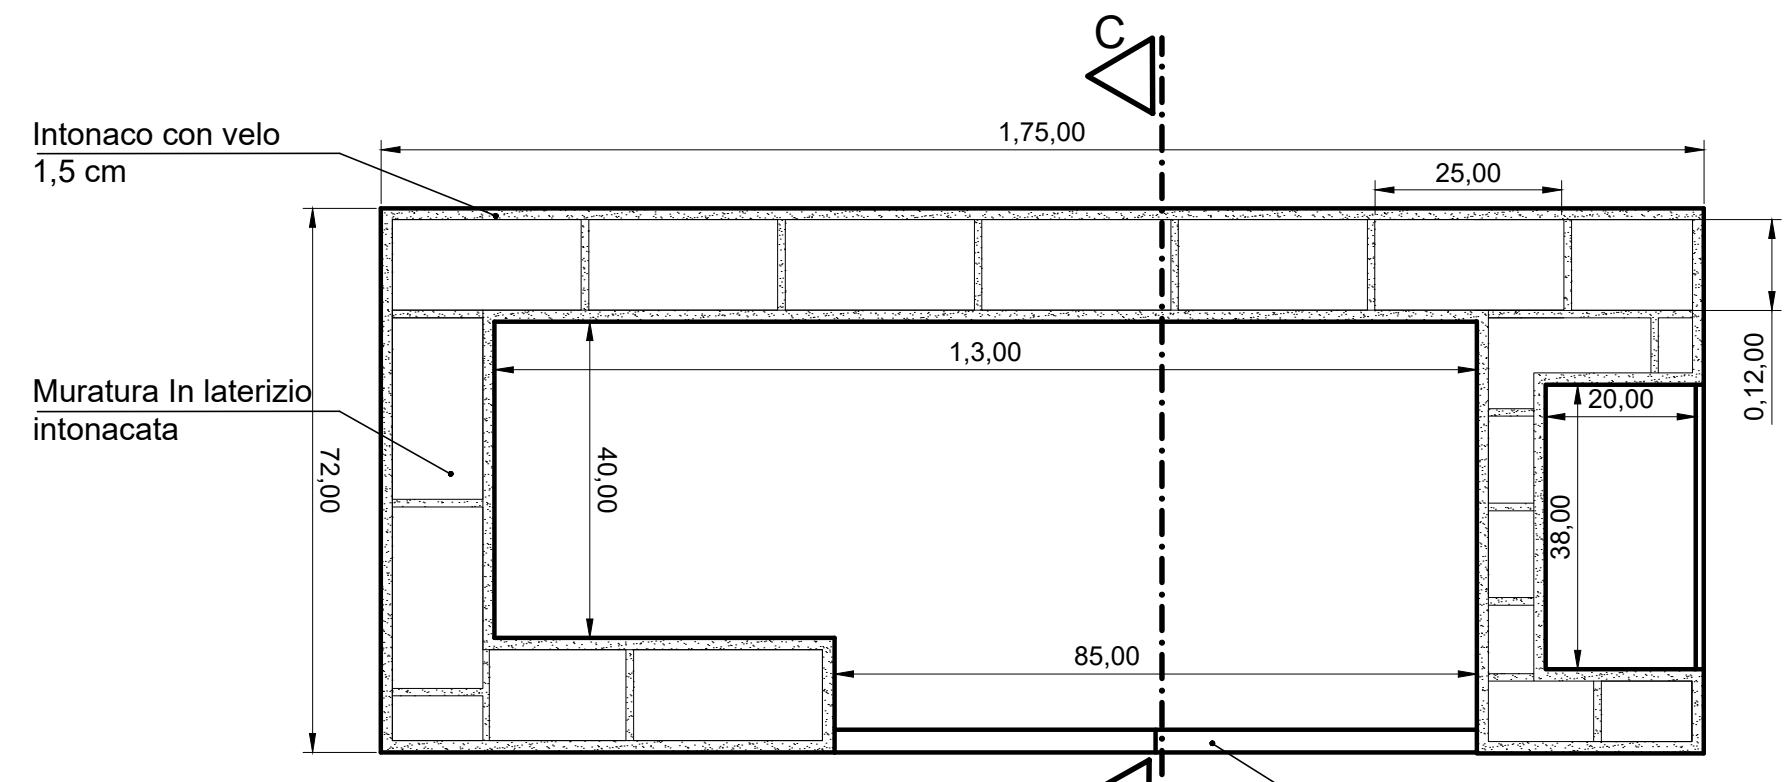

PIANTA
SCALA 1:10



FOTOINSERIMENTO
Stato progetto



FOTOINSERIMENTO
Stato di rilievo

Comune di CANTAGALLO
PROVINCIA DI PRATO

Intervento di Rigenerazione Urbana del Borgo di Fossato

PROGETTO ESECUTIVO per la sistemazione degli spazi aperti del borgo_stralcio 1_piazze AP1 e AP4

Responsabile del Procedimento: arch. Nicola Serini

Progetto:
fagnoni&associati
arch. Daniele Desli - arch. Pier Matteo Fagnoni
via Garibaldi 40 - 52012 Fossato - Tel. 0585/238116 - Fax 0585/238116 - www.fagnoniassociati.it

Gruppo di lavoro:
arch. Claudio Baroncelli
arch. Daniele Desli
arch. Adelajda Rubino

Tav.
PE.AR.DP.002

Pianta/Sezioni AP1 Stato di Progetto

Emissione: **aprile 2021** Rev. Scala: **1:100**