



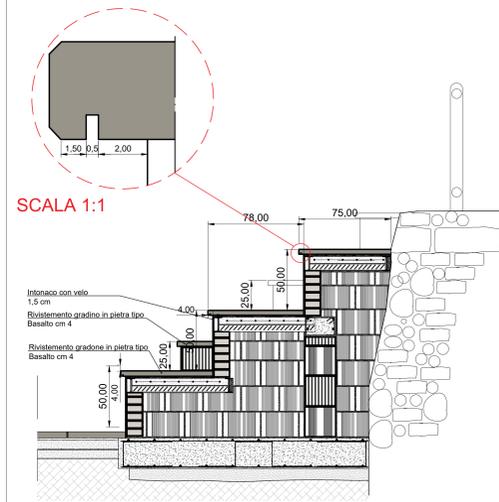


1_PARTICOLARE GRADONATA




SEZIONE
SCALA 1:20

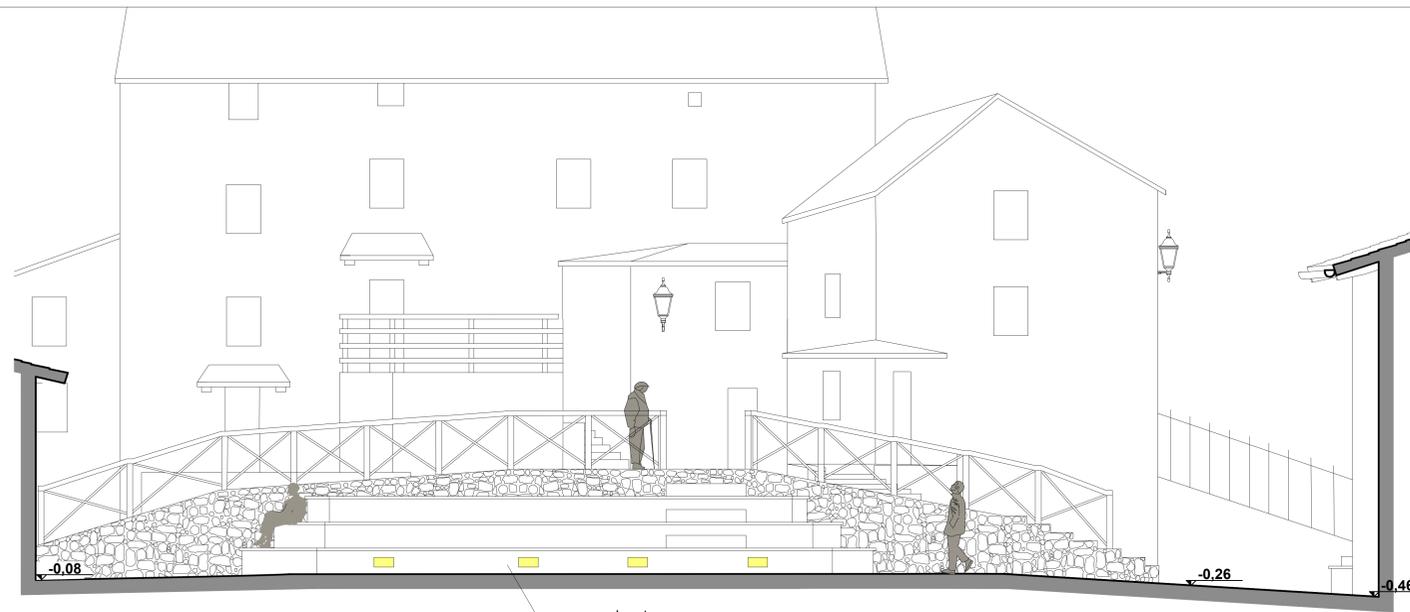

SEZIONE B-B'
SCALA 1:50

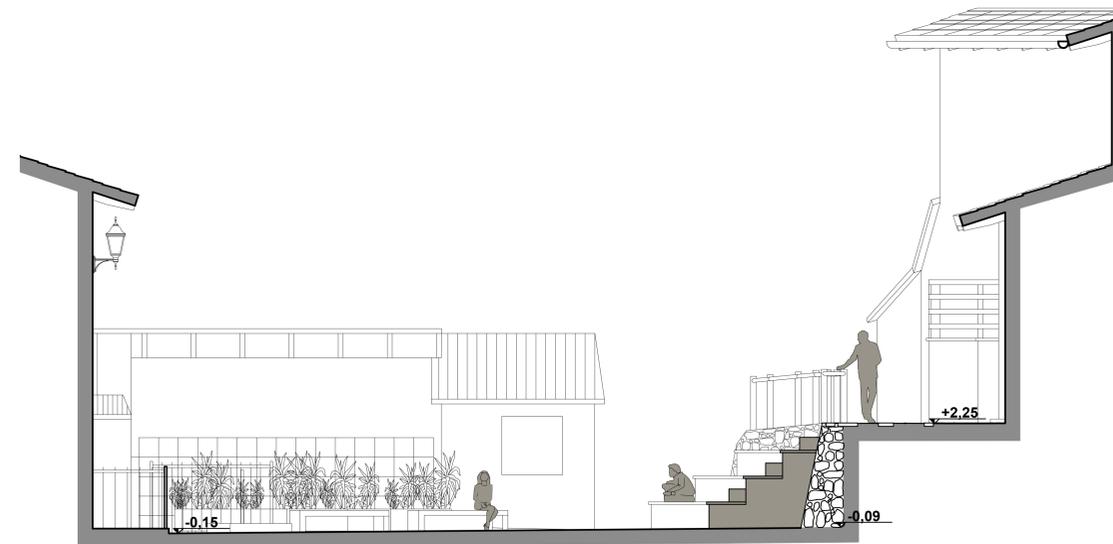

SEZIONE A-A'
SCALA 1:50

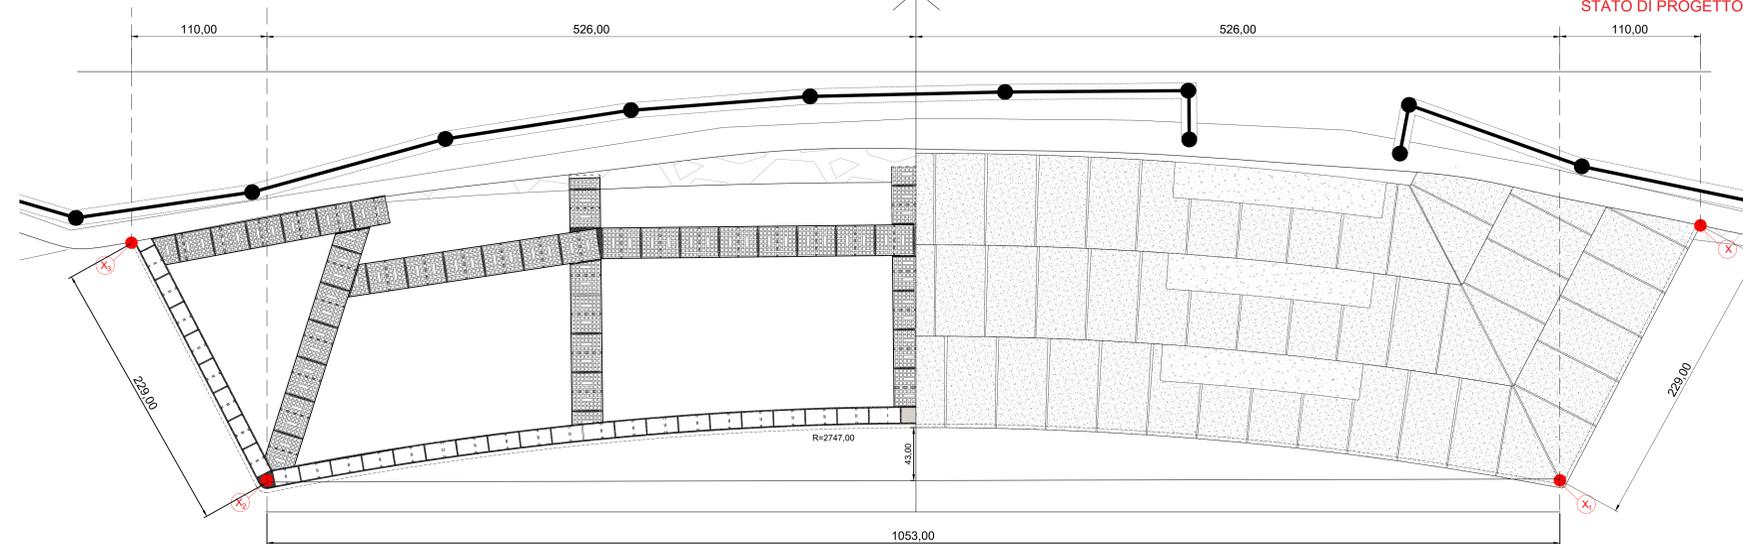

NOTA:
I PUNTI "X" SONO RIPORTATI
NELLA TAVOLA PE.AR.DP.006

NOTA:
PER DETTAGLI STRUTTURALI
FARE RIFERIMENTO ALLA
TAVOLA PE.ST.DP.001

LEGENDA

	terra / erba		Pozzetto chiusura in Ghisa
	asfalto / cemento		Pozzetto chiusura a riempimento
	pietra		Caditoia
	porfido		Acquedotto
	recinzioni		Calata
	muro in pietra		Contatore acqua
	guard-rail		
	transenne metalliche		

- ingresso abitazioni
- Lanterna impianto illuminazione esistente

LEGENDA interventi di progetto

	Pietra di Basalto spunzecchiato (25x35/50/65 cm)
	Ricorso con acciottolato 4/6 Basalto
	Acciottolato
	Pietra di Basalto 40x60
	Manto di asfalto

Arredi

	Panchina
	Panchina con schienale
	Seduta
	Cestino
	Fioriera
	Punto luce
	Lanterna da esterno
	Faretto LED da incasso a parete



Comune di CANTAGALLO
PROVINCIA DI PRATO

Intervento di Rigenerazione Urbana del Borgo di Fossato

PROGETTO ESECUTIVO per la sistemazione degli spazi aperti del borgo_stralcio 1_piazze AP1 e AP4

Responsabile del Procedimento: arch. Nicola Serini

Progetto:
fagnoni&associati
arch. Daniele Desli - arch. Pier Matteo Fagnoni
Via Giuseppe Garibaldi 44 - 53013 Prato - Tel. 0574/23111 - Fax 0574/23111 - www.fagnoniassociati.it

Gruppo di lavoro:
arch. Claudia Baroncelli
arch. Daniele Desli
arch. Adalgisa Rubino

Tav. PE.AR.DP.005

Pianta/Sezioni AP4 Stato di Progetto

Emissione: aprile 2021 Rev. Scala: 1:100