

COMUNE DI CANTAGALLO



AREA TECNICA

PATRIMONIO E INFRASTRUTTURE


VIA G. VERDI 24, 59025 CANTAGALLO (PO)

MESSA IN SICUREZZA DI VIA GIUSEPPE VERDI MEDIANTE CONSOLIDAMENTO DEL MURO DI SOSTEGNO DI UN TRATTO DI VIABILITÀ **PROGETTO DEFINITIVO-ESECUTIVO**

OGGETTO	ELABORATI GRAFICI ARCHITETTONICI		EGA-16		
ELABORATO		RESPONSABILE UNICO DEL PROCEDIMENTO: Arch. Nicola Serini (Comune di CANTAGALLO)			
DATA	Luglio 2022	PROGETTISTA: Ing. Emiliano Vannini (SINTESI INGEGNERIA s.r.l.) Arch. Nicola Serini (Comune di CANTAGALLO) Geom. Edoardo Giardi (Comune di CANTAGALLO)			
SPAZIO RISERVATO AGLI ATTI D'UFFICIO		GRUPPO DI LAVORO: Giacomo Mazzoni (Comune di CANTAGALLO)			
00	Luglio/2022	Prima emissione	L.P.	L.P.	L.P.
REV.	DATA	DESCRIZIONE	REDATTO	CONTROLLATO	APPROVATO

STATO ATTUALE


PLANIMETRIA

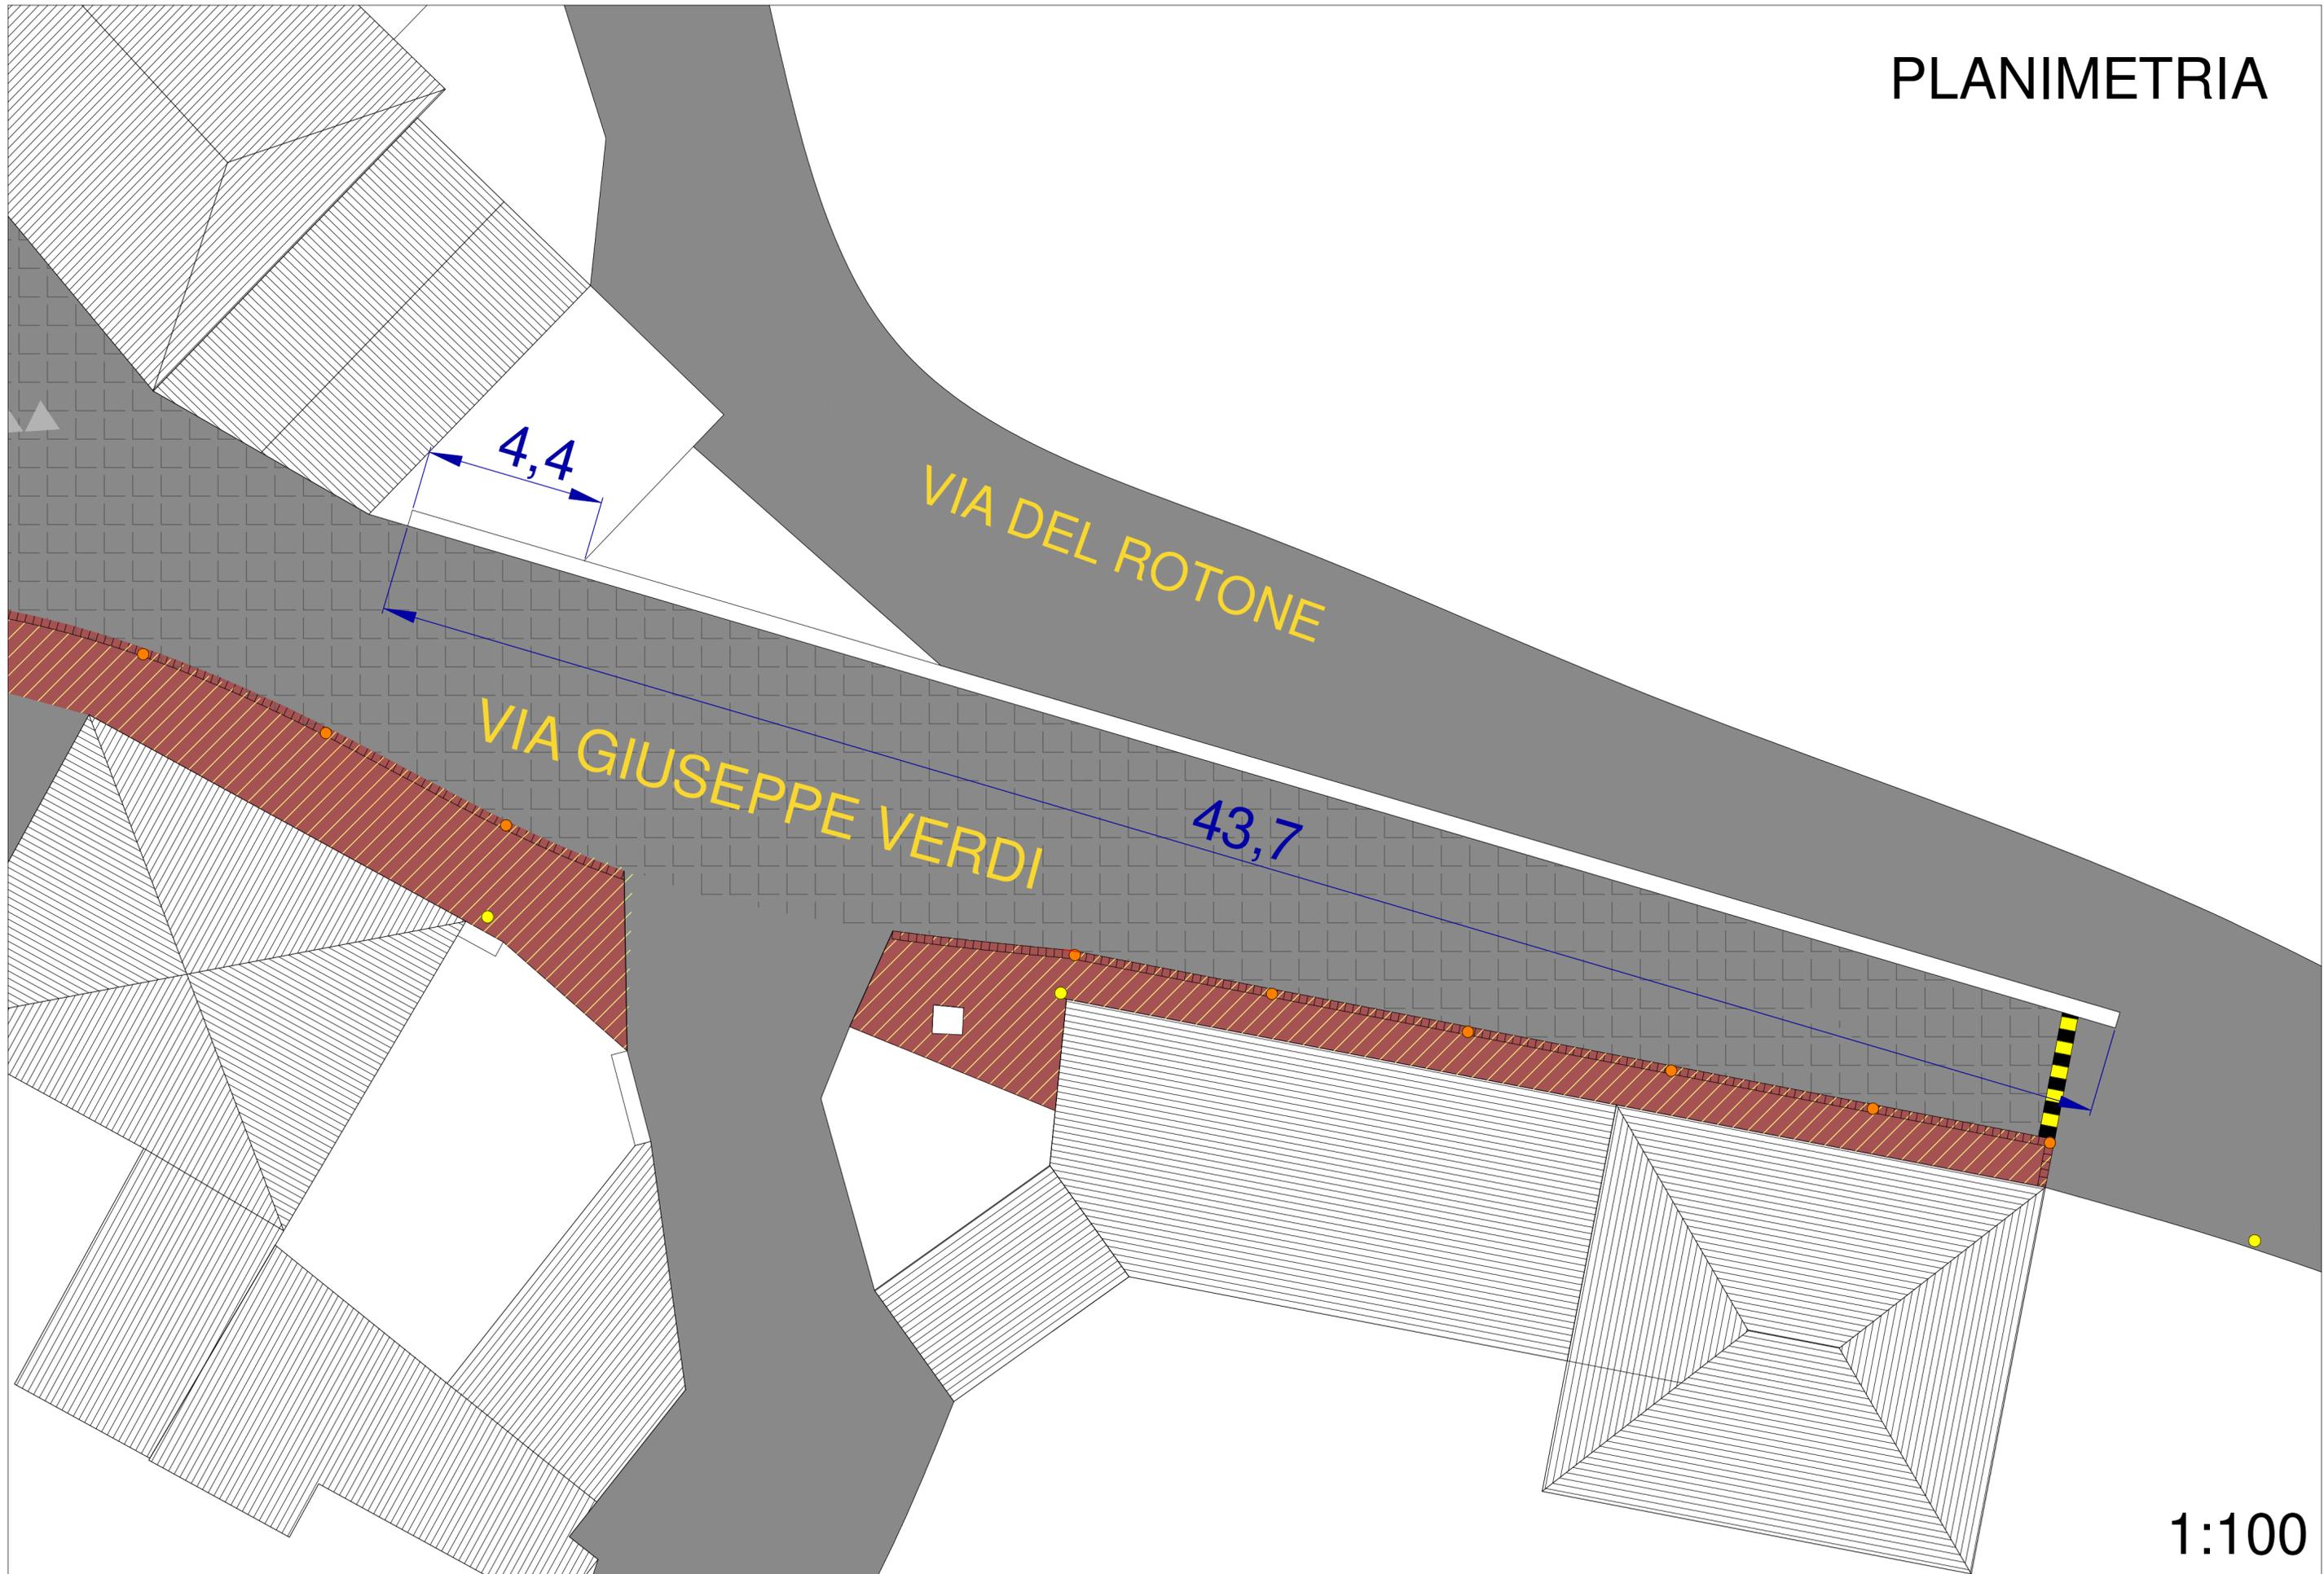


1:100

STATO ATTUALE

PROSPETTO FRONTALE

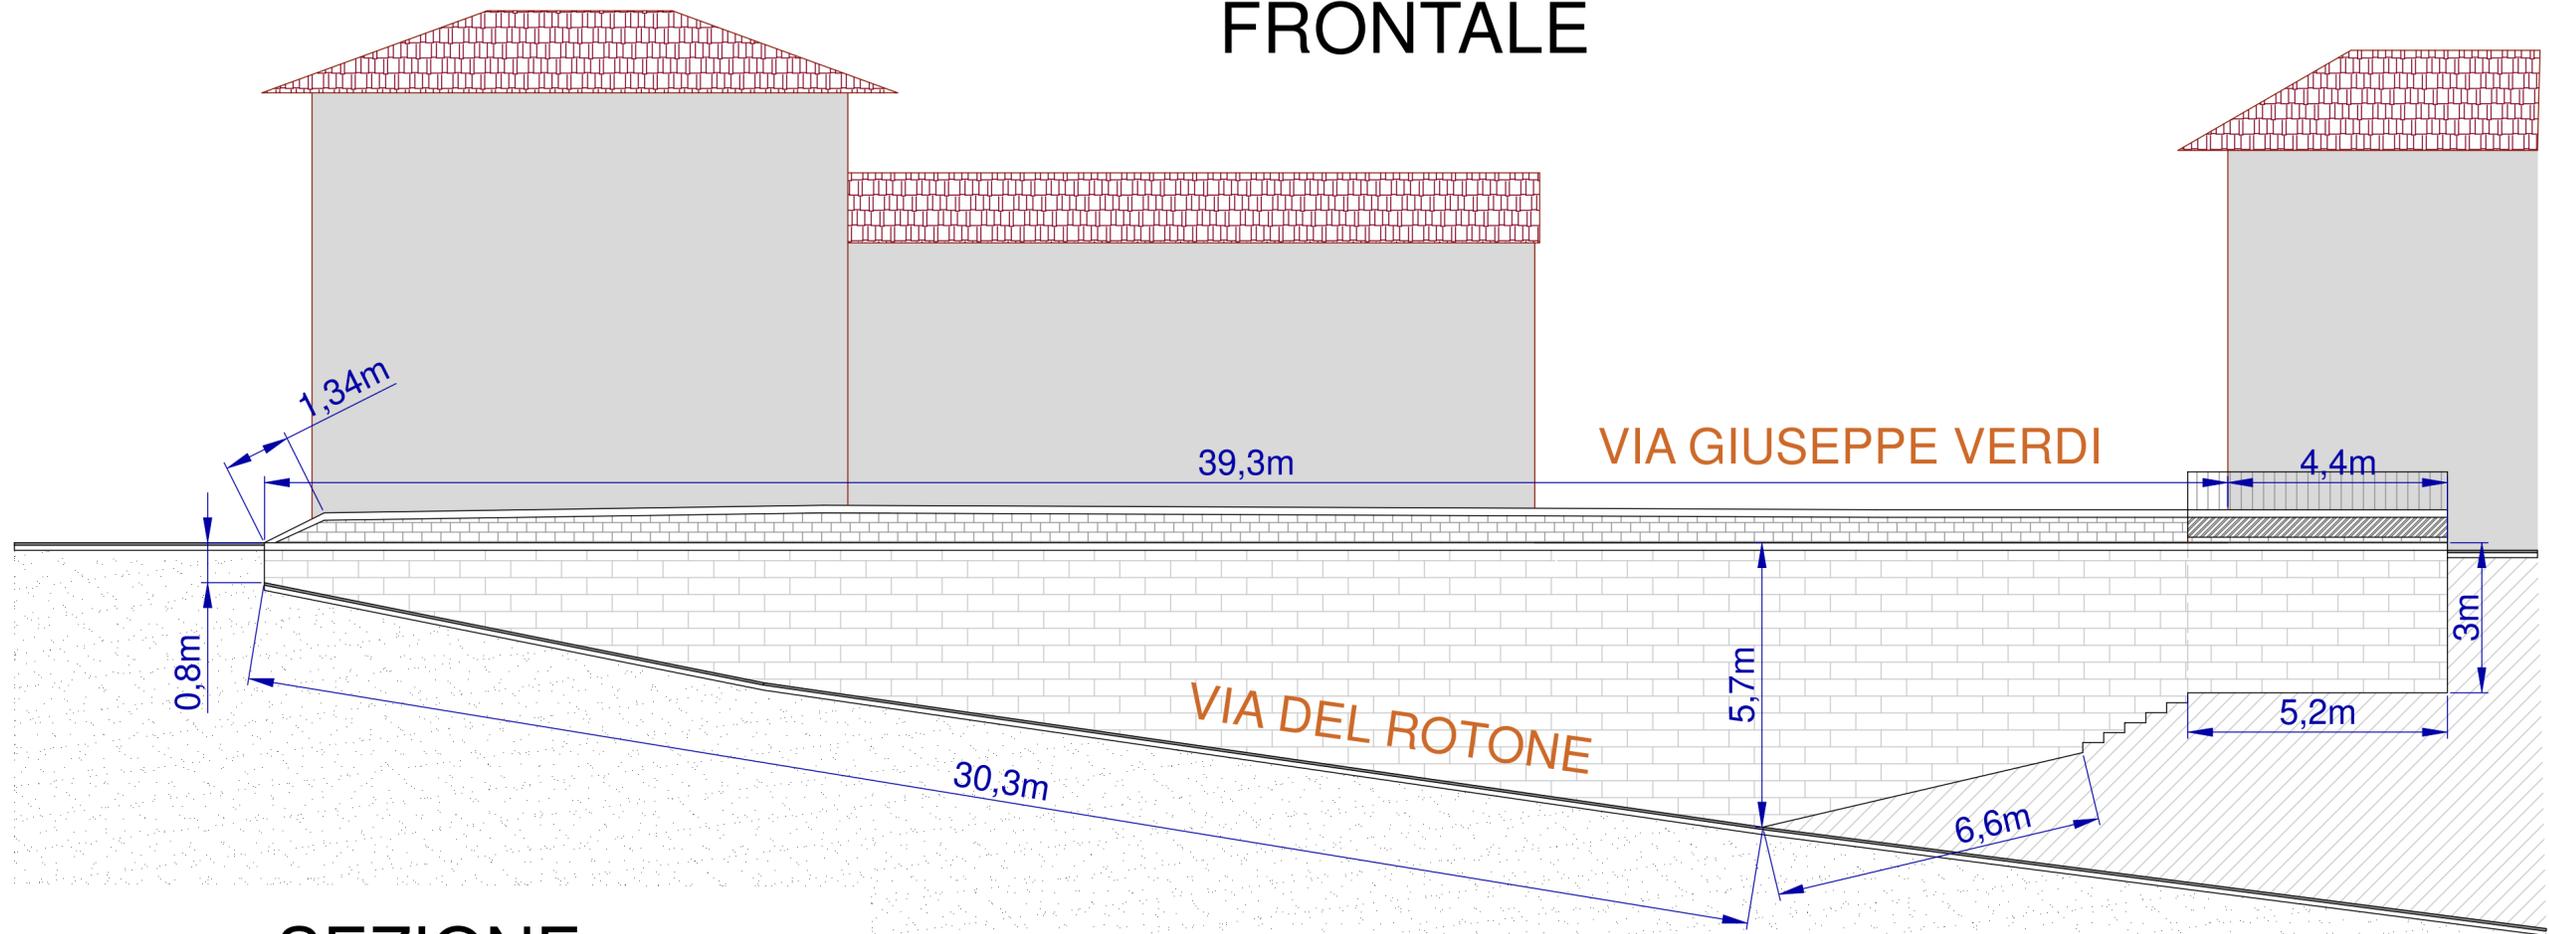


SEZIONE SPALLETTA

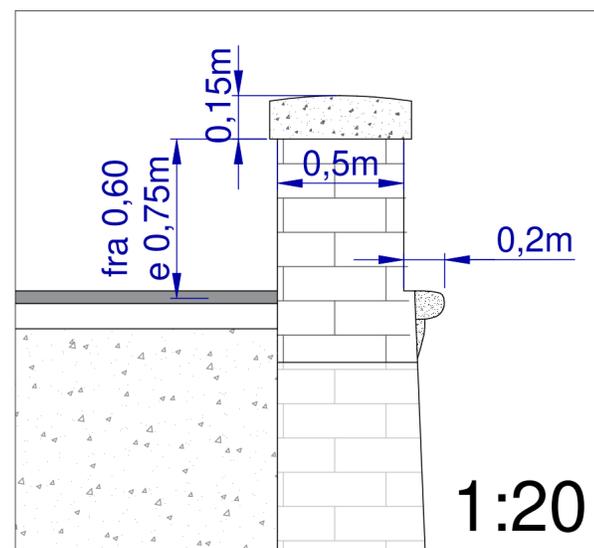

1:100

STATO DI PROGETTO

PROSPETTO FRONTALE

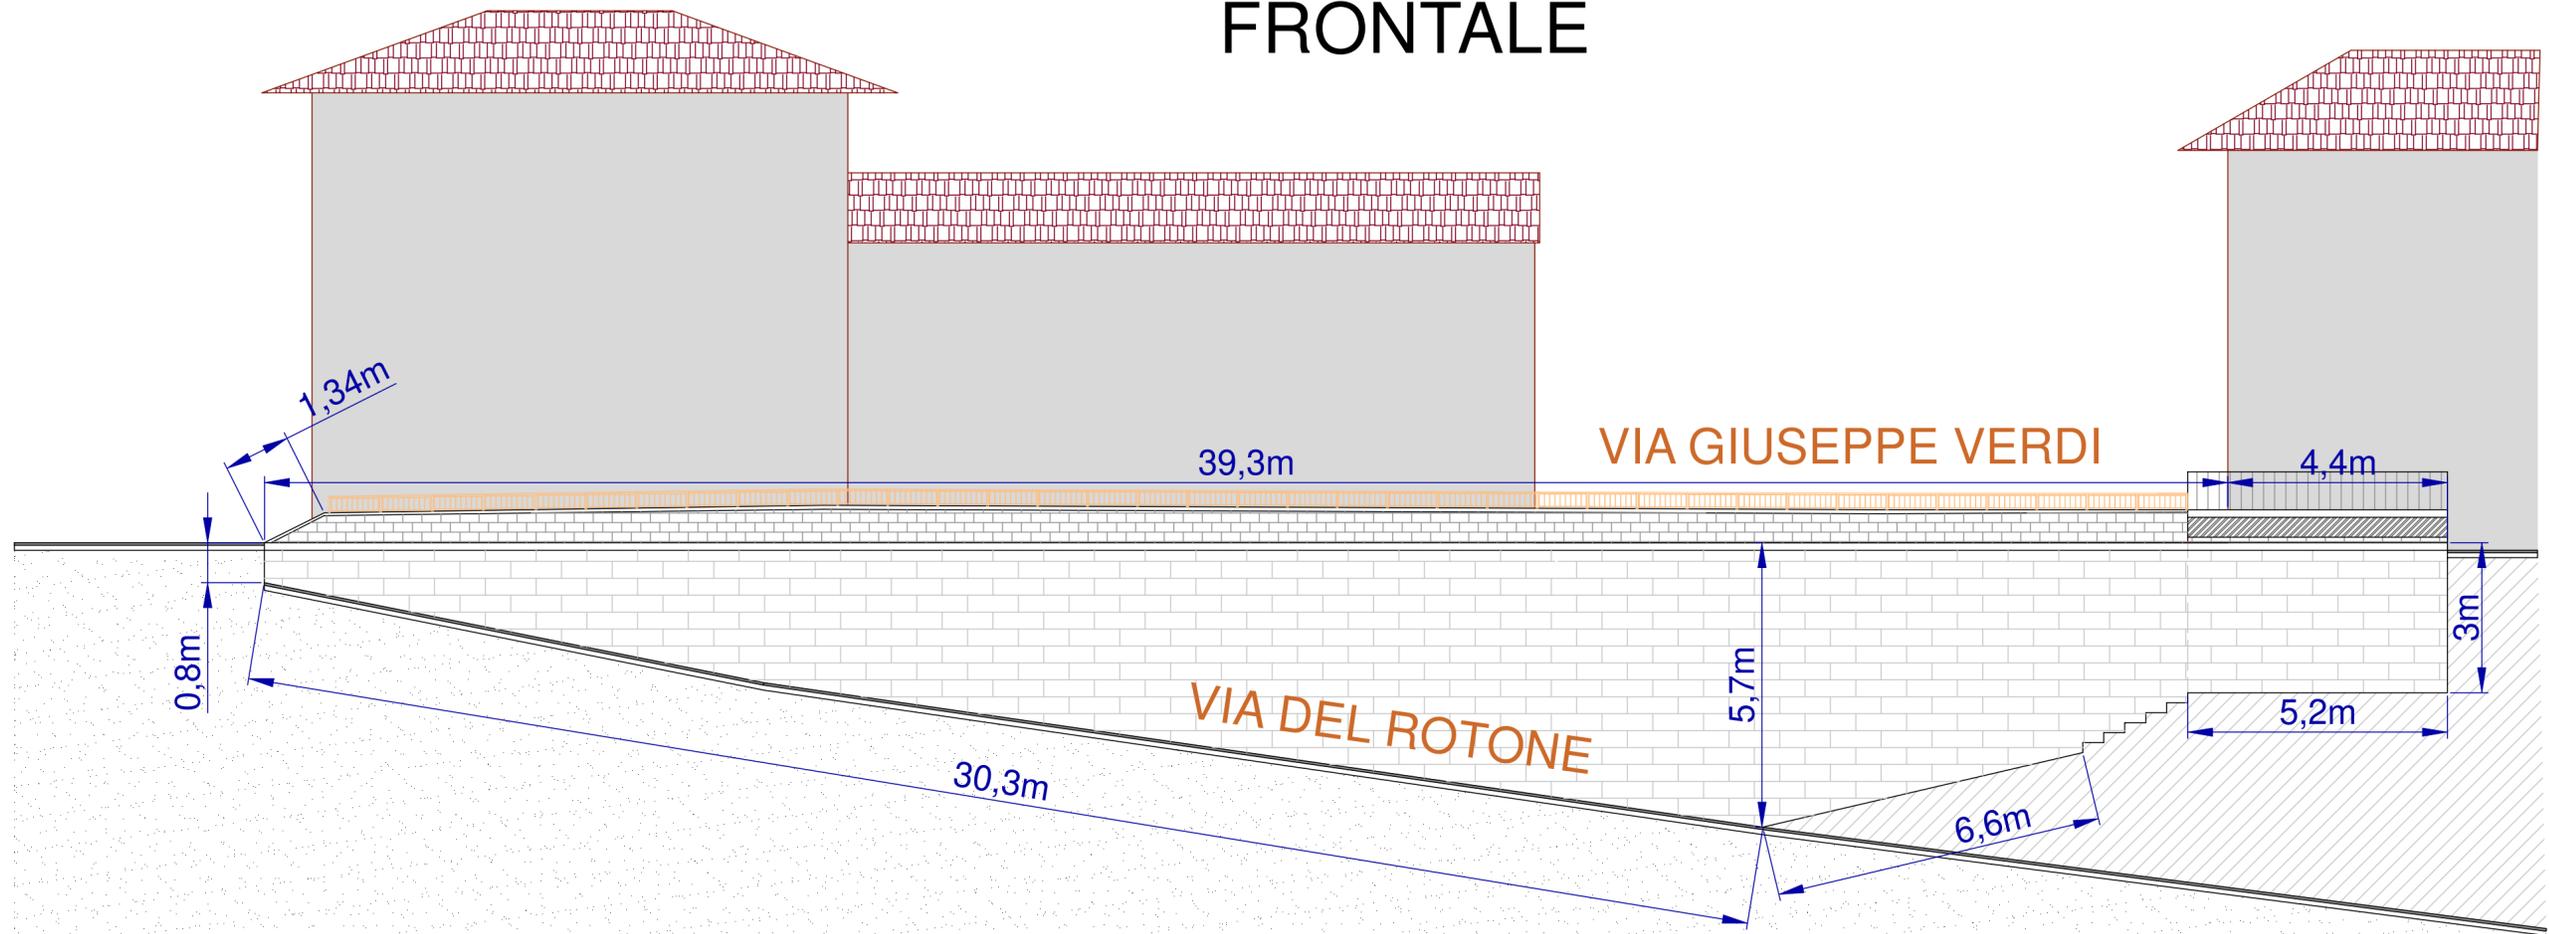

SEZIONE SPALLETTA

