

**PROGETTO DEFINITIVO - ESECUTIVO -**

via Bure Vecchia nord 115
51100 - Pistola (PT)
cel.339.3676123
e.mail: sintesingegneria@gmail.com
pec: sintesingegneria@pec.it


Collaborazione:
ING. FRANCESCA SCARSELLI



PLANIMETRIA E SEZIONI DI RILIEVO - QUADRO 1

DATA: Novembre 2022	1:2000 1:250 1:100 scala	T01	elaborata
---------------------	-----------------------------------	-----	-----------

31	NOV/2022	Emisione progetto DEFINITIVO - ESECUTIVO			E.V	E.V
EMIS.	DATA	DESCRIZIONE			REDATTO	CONTROLLATO
					APPROVATO	

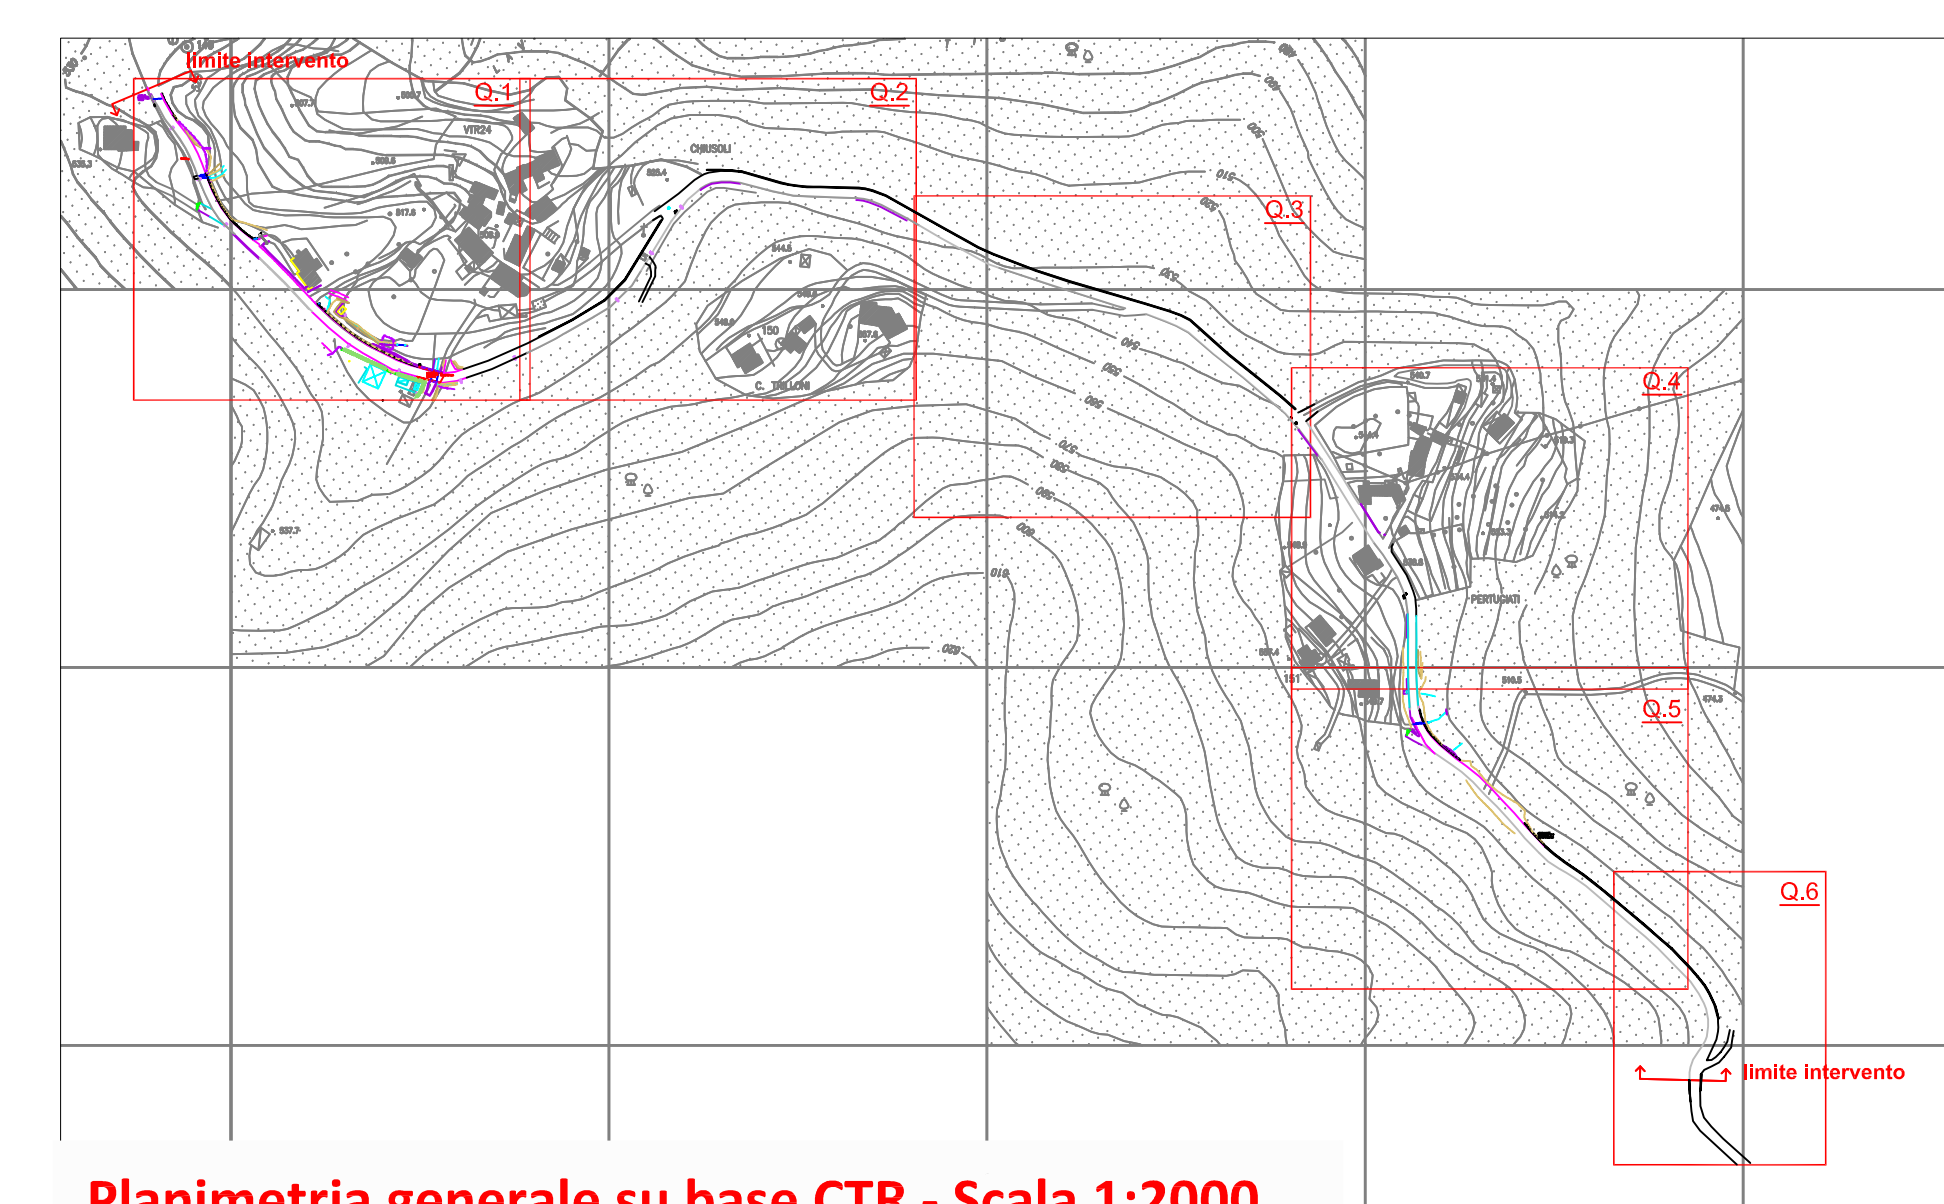

Planimetria generale su base CTR - Scala 1:2000

LEGENDA SIMBOLI

Quota Pavim. e/o sdogina
 Punto di Stazione
 "accensione"
 Capogrosso
 Polo illuminante
 Polo ENEL
 Polo
 Condott. cavi
 Idrante
 Rete
 Polizzone
 Muro a Pila
 Muro a Secco
 Barra Asfalto
 Segnaletica
 Sottotela ciglio
 Guardrail

Chiusure:		
Cemento	tipo	Metallo
		Fogno
		Acqued.
		Foss.
		Illuminaz.
		ENEL
		Idref.
		generico

SALVO DIVERSA INDICAZIONE LE QUOTE LUNGO I CONFINI SI INTENDONO SEMPRE REPERITE AL PIANO STRADA

REFERIM. COORD.
 PLANIMETRICHE: ROMA 40

REFERIM. COORD.
 ALTIMETRICHE: ROMA 40

