


CHIUSOLI

525.4

544.5

VIA DI PERTUGIATA

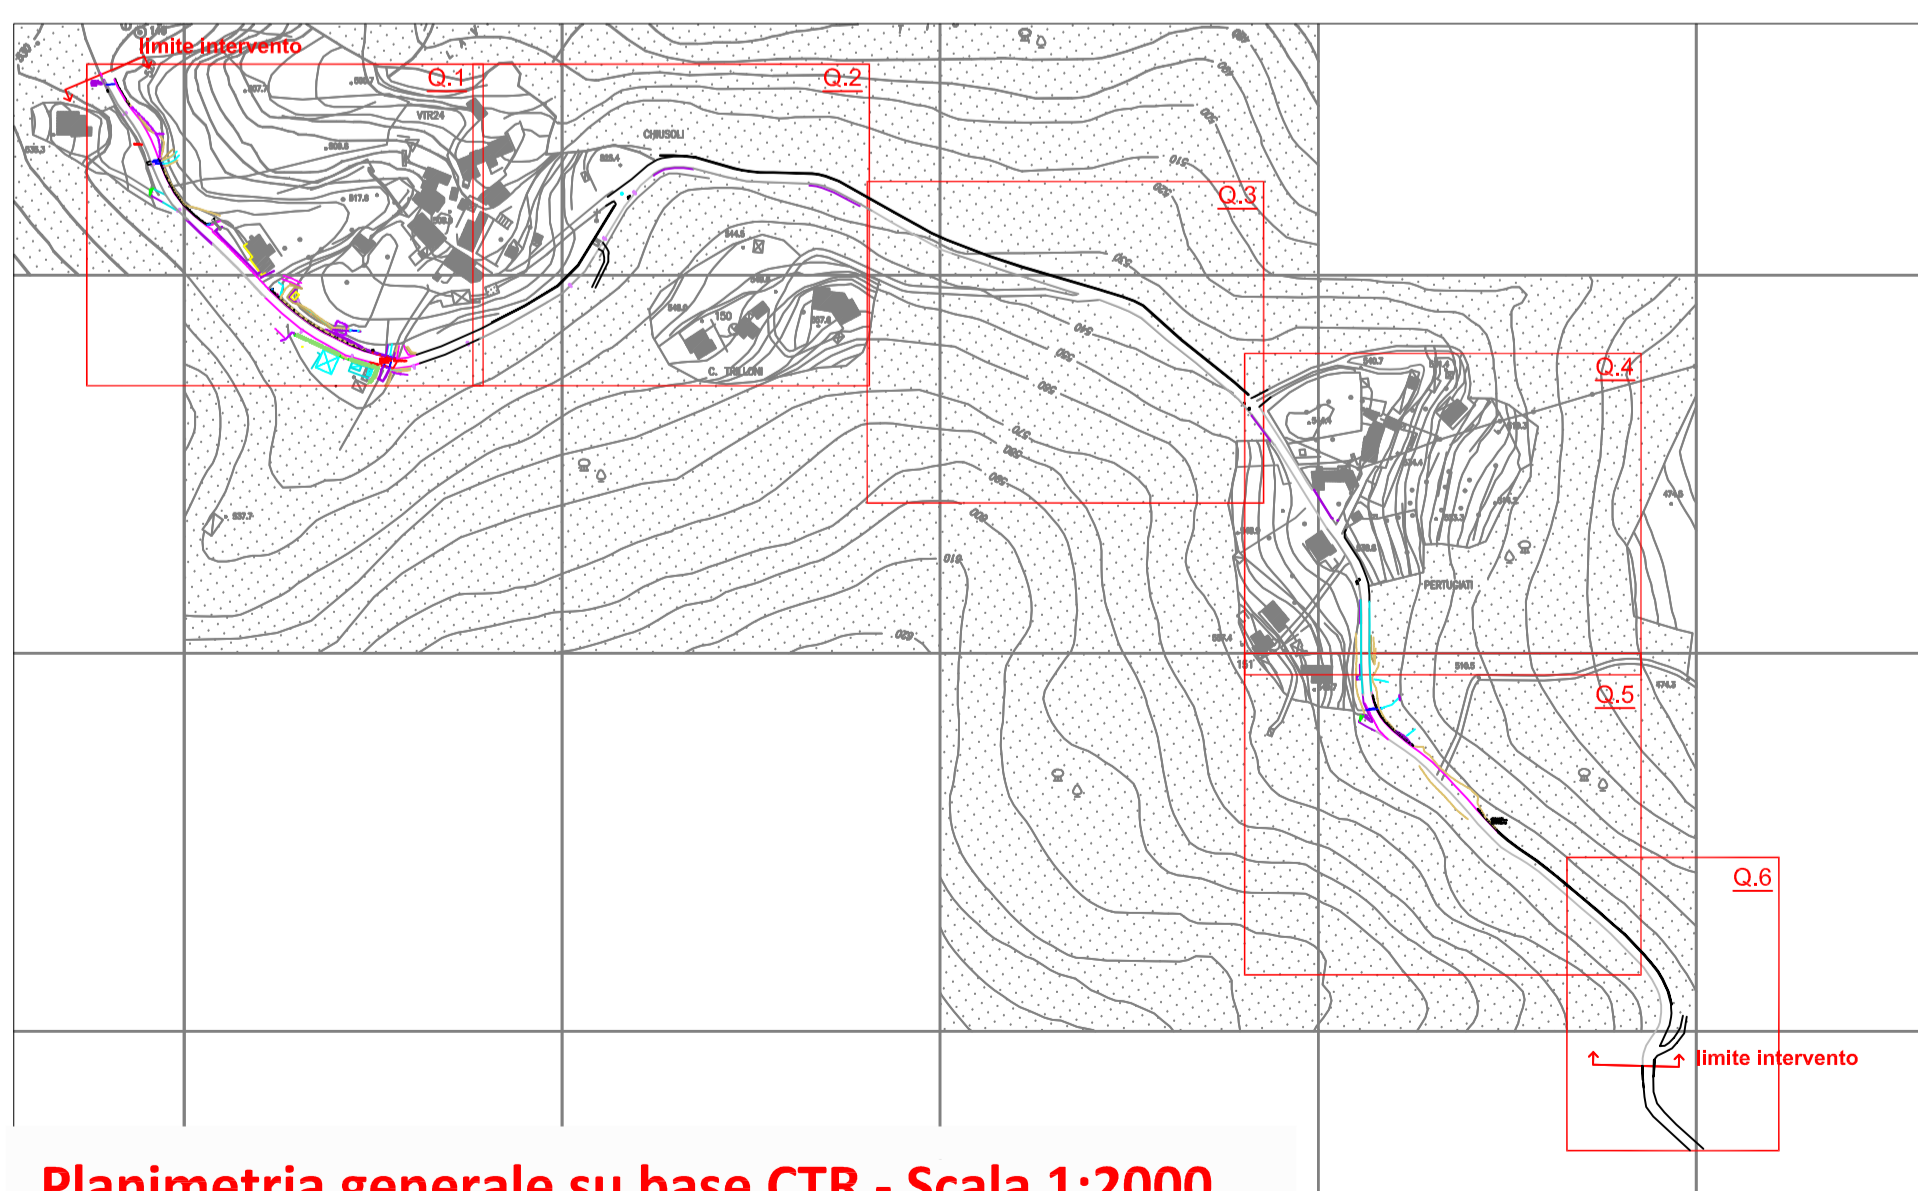

Planimetria generale su base CTR - Scala 1:2000



COMUNE CANTAGALLO
AREA TECNICA

**MESSA IN SICUREZZA DELLA STRADA
DI COMPETENZA COMUNALE
VIA DI PERTUGIATA**

PROGETTO DEFINITIVO - ESECUTIVO -

Responsabile Unico del Procedimento:
ARCH. NICOLA SERINI - Area Tecnica

Progettista:
ING. EMILIANO VANNINI
D.T. Sintesi Ingegneria srl
SINTESI
INGEGNERIA



via Bure Vecchia nord 115
51100 - Pistoia (PT)
cel. 339.3676123
e.mail: sintesiingegneria@gmail.com
pec: sintesiingegneria@pec.it

Collaborazione:
ING. FRANCESCA SCARSELLI

PLANIMETRIA DI RILIEVO - QUADRO 2

DATA: Novembre 2022

1:2000
1:250
scala

T02
elaborato

EMIS.	DATA	DESCRIZIONE	REDAITTO	CONTROLLATO	APPROVATO
01	NOV/2022	Emissione progetto DEFINITIVO - ESECUTIVO	E.V.	E.V.	E.V.