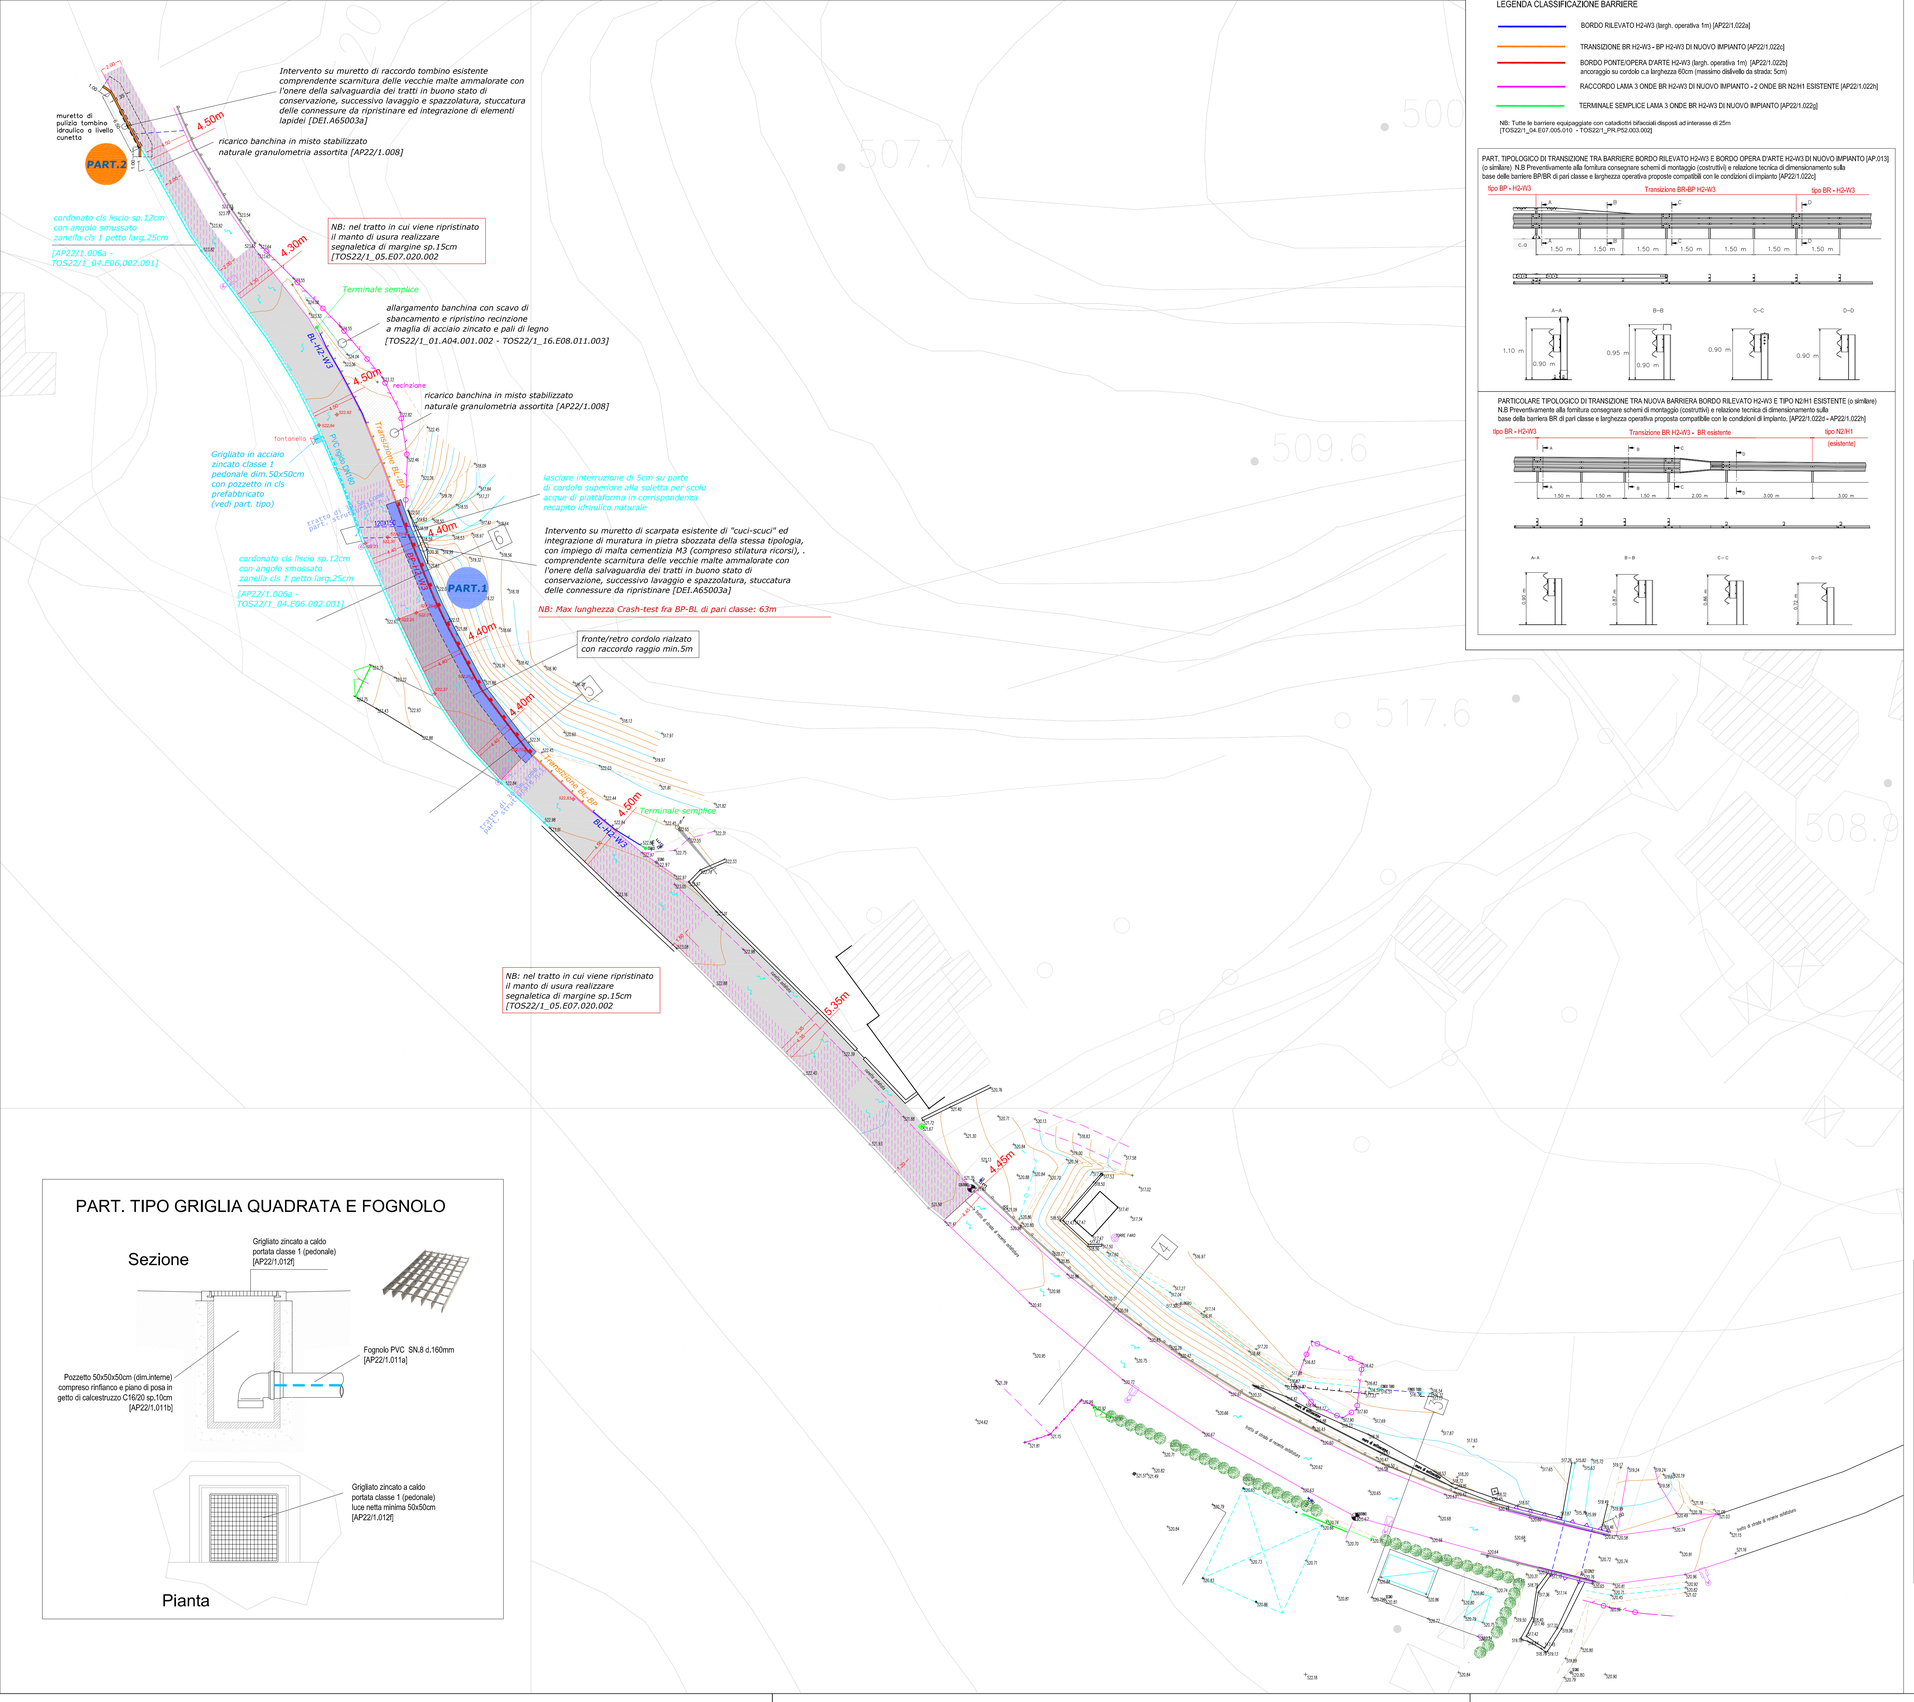

LEGENDA CLASSIFICAZIONE BARRIERE

- BORDO RILEVATO H2-W3 (largh. operativa 1m) [AP22/1.022a]
- TRANSIZIONE BR H2-W3 - BP H2-W3 DI NUOVO IMPIANTO [AP22/1.022c]
- BORDO PONTE/OPERA D'ARTE H2-W3 (largh. operativa 1m) [AP22/1.022b] ancoraggio su cordolo c.a larghezza 60cm (massimo dislivello da strada: 5cm)
- RACCORDO LAMA 3 ONDE BR H2-W3 DI NUOVO IMPIANTO - 2 ONDE BR N2/H1 ESISTENTE [AP22/1.022h]
- TERMINALE SEMPLICE LAMA 3 ONDE BR H2-W3 DI NUOVO IMPIANTO [AP22/1.022g]

NB: Tutte le barriere equipaggiate con catadiottri bifacciali disposti ad interasse di 25m [TOS22/1_04.E07.005.010 - TOS22/1_PR.P52.003.002]

PART. TIPOLOGICO DI TRANSIZIONE TRA BARRIERE BORDO RILEVATO H2-W3 E BORDO OPERA D'ARTE H2-W3 DI NUOVO IMPIANTO [AP.013] (o similare). N.B Preventivamente alla fornitura consegnare schemi di montaggio (costruttivi) e relazione tecnica di dimensionamento sulla base delle barriere BP/BR di pari classe e larghezza operativa proposte compatibili con le condizioni di impianto [AP221.022c]

PARTICOLARE TIPOLOGICO DI TRANSIZIONE TRA NUOVA BARRIERA BORDO RILEVATO H2-W3 E TIPO N2/H1 ESISTENTE (o similare) N.B Preventivamente alla fornitura consegnare schemi di montaggio (costruttivi) e relazione tecnica di dimensionamento sulla base della barriera BR di pari classe e larghezza operativa proposta compatibile con le condizioni di impianto. [AP22/1.022d - AP22/1.022h]

COMUNE CANTAGALLO

AREA TECNICA

MESSA IN SICUREZZA DELLA STRADA
DI COMPETENZA COMUNALE
VIA DI PERTUGIATA

PROGETTO DEFINITIVO - ESECUTIVO -

Responsabile Unico del Procedimento:
ARCH. NICOLA SERINI - Area Tecnica

Progettista:
ING. EMILIANO VANNINI
D.T Sintesi Ingegneria srl
SINTESI INGEGNERIA
via Bure Vecchia nord 115
51100 - Pistoia (PT)
cel.339.3676123
e.mail: sintesingegneria@gmail.com
pec: sintesingegneria@pec.it

Collaborazione:
ING. FRANCESCA SCARSELLI

PLANIMETRIA E SEZIONI DI PROGETTO - QUADRO 1

DATA: Novembre 2022

scala	elaborato
1:2000 1:250 1:100	T07

EMIS.	DATA	DESCRIZIONE	REDATTO	CONTROLLATO	APPROVATO
01	NOV / 2022	Emissione progetto DEFINITIVO - ESECUTIVO	E.V	E.V	E.V

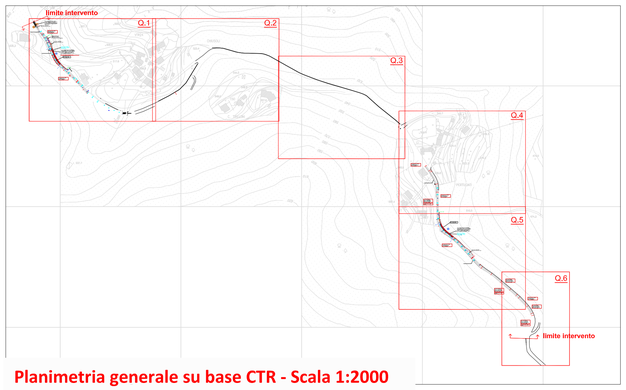

Planimetria generale su base CTR - Scala 1:2000

PART. TIPO GRIGLIA QUADRATA E FOGNOLO

LEGENDA INTERVENTI STRADALI DI PROGETTO

- Fresatura di raccordo zanelle esistenti ed attaccatura a superfici mantenute; [TOS22/1_05.A03.002.001]
- Manto usura in conglomerato bituminoso 0/20 spessore medio 4cm; [TOS22/1_04.E02.003.003 - TOS22/1_04.E02.003.004]
- Binder in conglomerato bituminoso 0/32 spessore variabile per ripristino locale livelletta; [AP22/1.007e - AP22/1.007ee] Manto usura in conglomerato bituminoso 0/20 spessore medio 4cm; [TOS22/1_04.E02.003.003 - TOS22/1_04.E02.003.004]
- Nuova cunetta realizzata con cordonato cls liscio sp.12cm angolo smussato e zanelle un petto in calcestruzzo larghezza 25cm [AP22/1.006a - TOS22/1_04.E06.002.001]

NB - Al fine di contenere l'impatto delle nuove opere strutturali in sede stradale (solette/zavorra) prevedere il taglio preliminare della pavimentazione bituminosa, seguita dalla demolizione del sottofondo [TOS22/1.05.A03.004.002 - TOS22/1.05.A03.005.001 - TOS22/1.05.A03.006.001] e successivo scavo a sezione ristretta di larghezza contenuta da attuare con particolari cautele e sotto la sorveglianza ed assistenza a terra di un operatore in presenza di altri sottoservizi e/o radici di alberi [TOS22/1_01.A04.011.001 - AP22/1.005]

LEGENDA SIMBOLI

- Quota Pavim. e/o soglia
- Punto di Stazione
- "DESORIZZONE" Caposaldo
- Palo Illuminazione
- Palo ENEL
- Palo Coditoia
- Idrante
- Rete
- Palizzata
- Muro a Retta
- Muro a Secco
- Bordo Asfalto
- Segnaletica
- Sommità ciglio
- Guardrail

Chiusini: Cemento, tipo, Metallo — Fogna, Acqued., Gas, Illuminaz., ENEL, telef., generico

SALVO DIVERSA INDICAZIONE LE QUOTE LUNGO I CORDONATI SI INTENDONO SEMPRE RIFERITE AL PIANO STRADA

REFERM.COORD. PLANIMETRICHE: ROMA 40
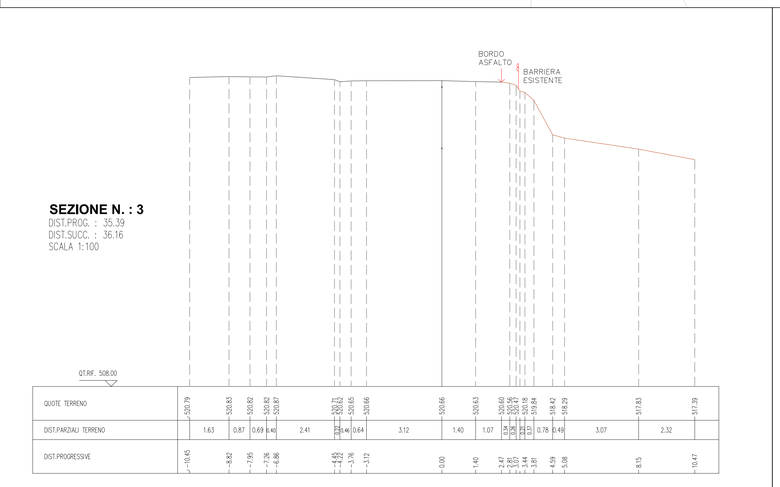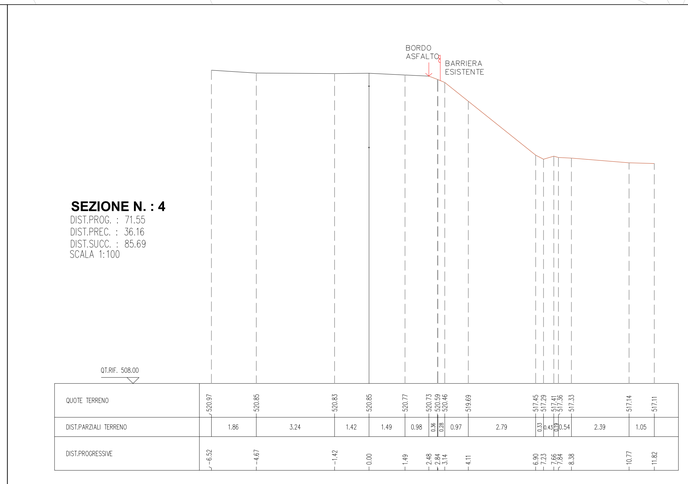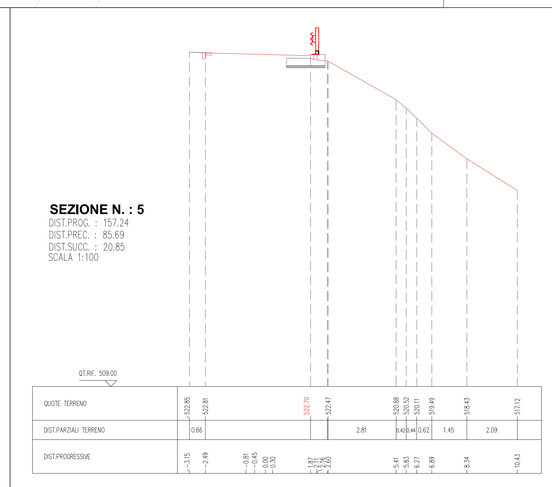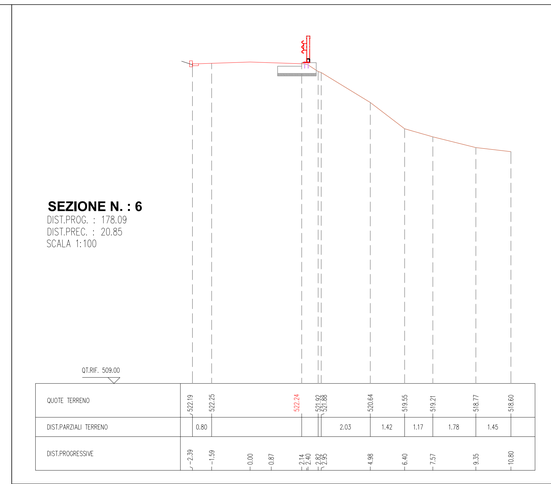
REFERM.QUOTE ALTIMETRICHE: IGM95