


CHIUSOLI

525.4

544.5

VIA DI PERTUGIATA

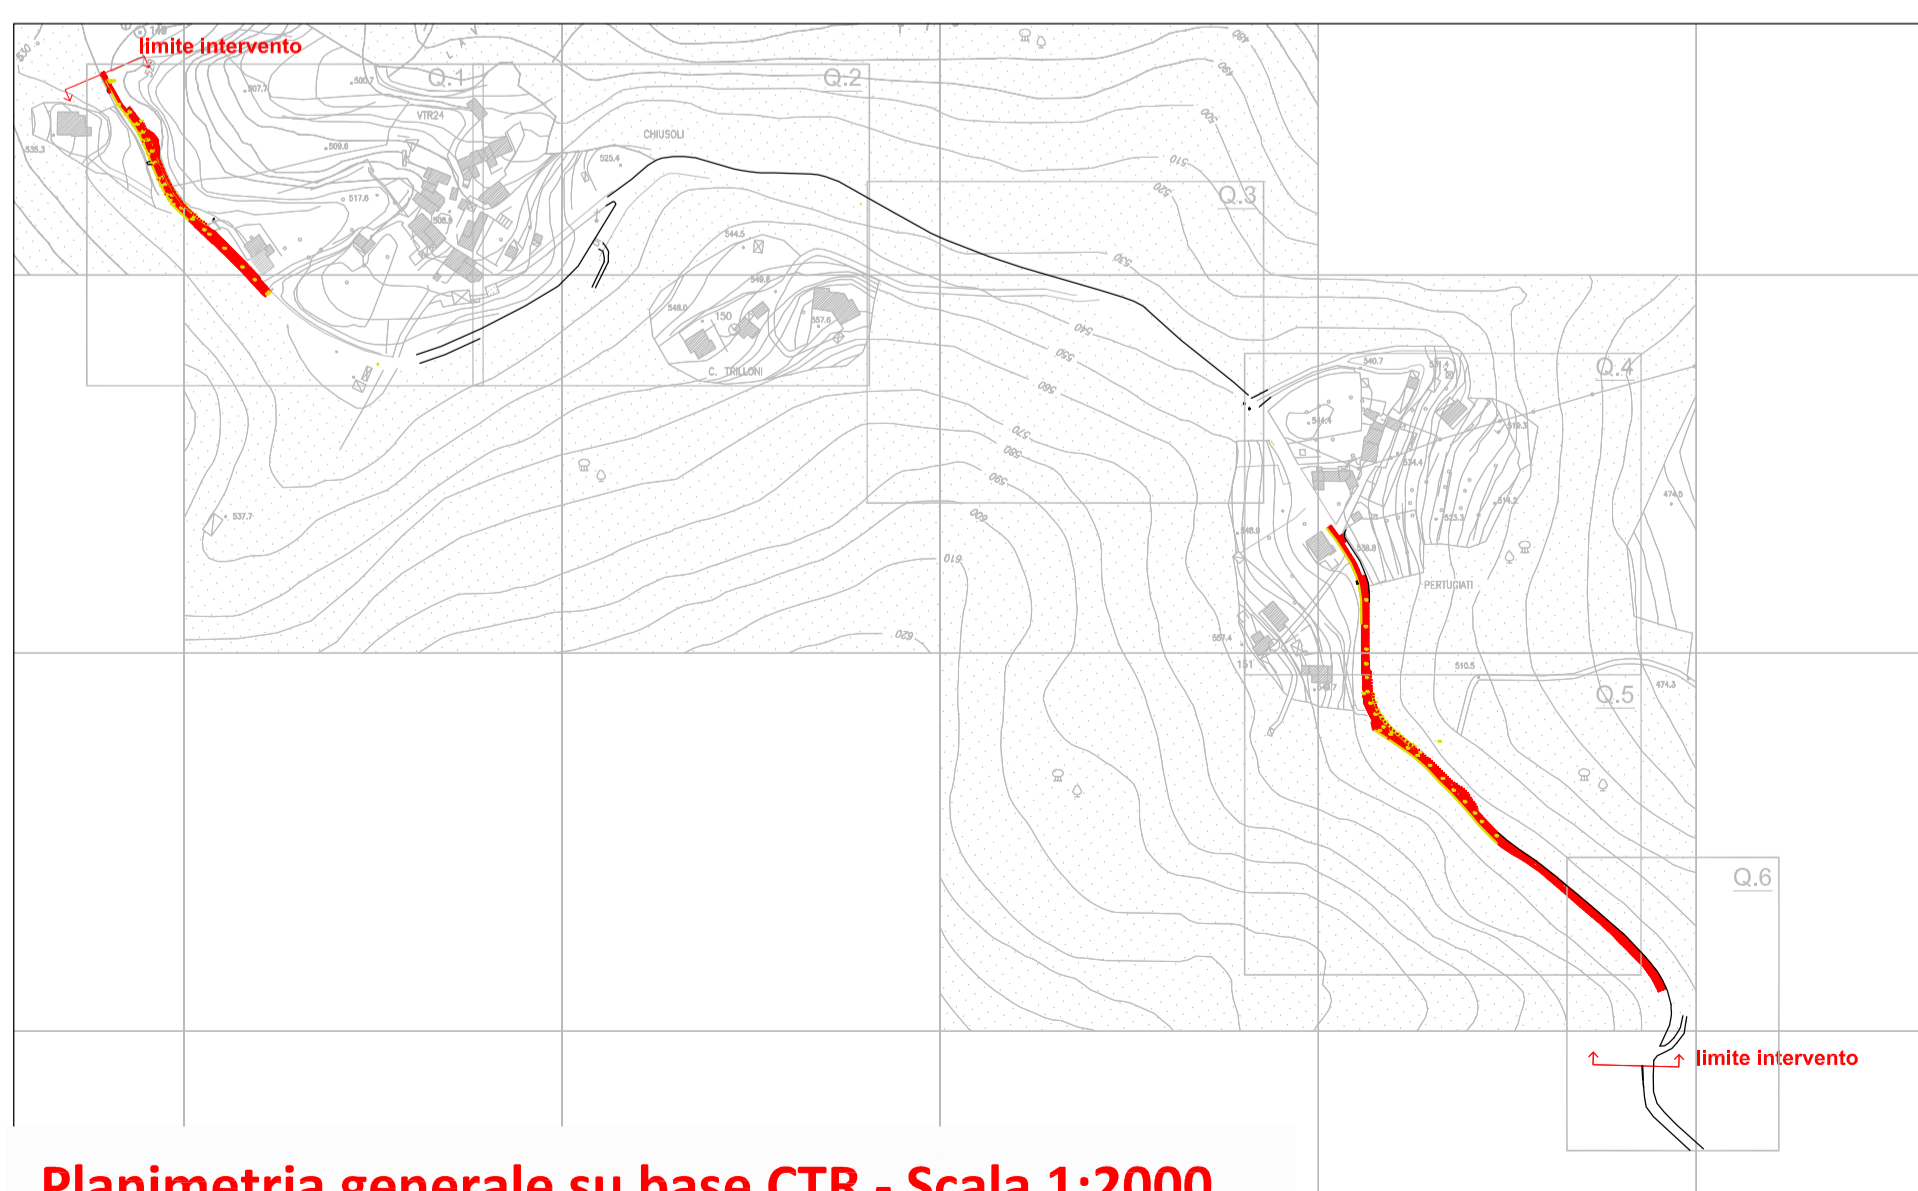

Planimetria generale su base CTR - Scala 1:2000



**COMUNE CANTAGALLO**  
**AREA TECNICA**

**MESSA IN SICUREZZA DELLA STRADA  
DI COMPETENZA COMUNALE  
VIA DI PERTUGIATA**

**PROGETTO DEFINITIVO - ESECUTIVO -**

Responsabile Unico del Procedimento:  
ARCH. NICOLA SERINI - Area Tecnica

Progettista:  
ING. EMILIANO VANNINI  
D.T. Sintesi Ingegneria srl  
**SINTESI**  
INGEGNERIA



via Bure Vecchia nord 115  
51100 - Pistoia (PT)  
cel. 339.3676123  
e.mail: sintesiingegneria@gmail.com  
pec: sintesiingegneria@pec.it

Collaborazione:  
ING. FRANCESCA SCARSELLI

**PLANIMETRIA SOVRAPPOSTO - QUADRO 2**

DATA: Novembre 2022

1:2000  
1:250  
scala

**T14**  
elaborato

EMIS.	DATA	DESCRIZIONE	REDDATO	CONTROLLATO	APPROVATO
01	NOV/2022	Emissione progetto DEFINITIVO - ESECUTIVO	E.V.	E.V.	E.V.