



— viabilità aperta al traffico durante la FASE 1B
 — viabilità chiusa al traffico durante la FASE 1B

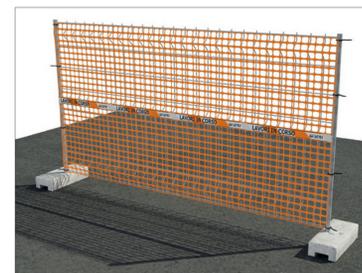

Tipologico recinzione in pannelli elettrozincati

Durata FASE 1B: 20 giorni

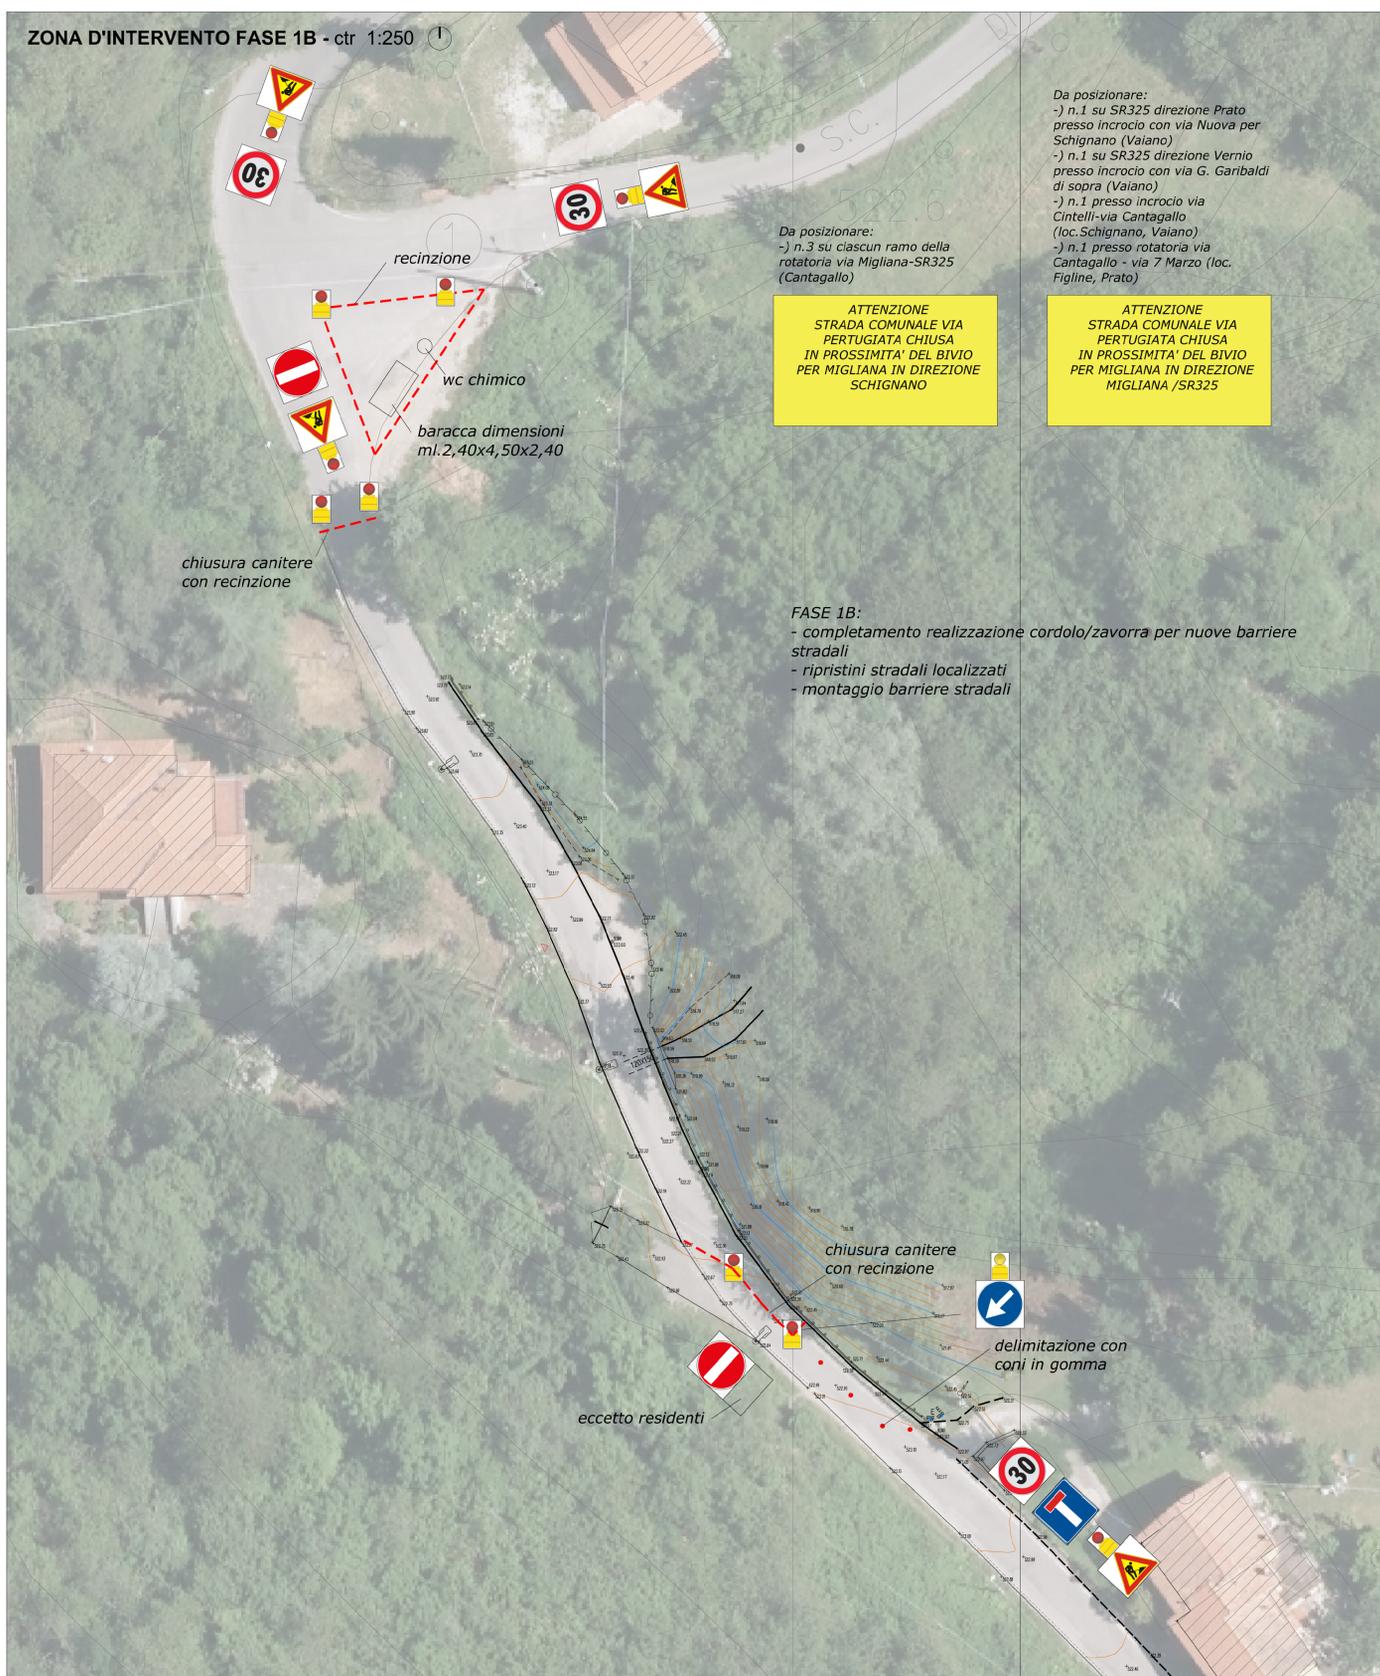

COMUNE CANTAGALLO
 AREA TECNICA

MESSA IN SICUREZZA DELLA STRADA DI COMPETENZA COMUNALE VIA DI PERTUGIATA

PROGETTO DEFINITIVO - ESECUTIVO -

Responsabile Unico del Procedimento:
 ARCH. NICOLA SERINI - Area Tecnica

Coordinatore per la sicurezza:
 ING. GABRIO VOLPI
 D.T Sintesi Ingegneria srl



via Bure Vecchia nord 115
 51100 - Pistoia (PT)
 tel. 390.3675123
 e.mail: sintesingegneria@gmail.com
 pec: sintesingegneria@pec.it

LAY-OUT FASI DI CANTIERE - FASE 1B

DATA: Novembre 2022

1:1000
 1:250
 scala

SIC 5.2
 elaborato

EMIS.	DATA	DESCRIZIONE	REDATTO	CONTROLLATO	APPROVATO
01	NOV / 2022	Emissione progetto DEFINITIVO - ESECUTIVO			