


ZONA BASE CANTIERE FASE 2




PLANIMETRIA GENERALE D'INTERVENTO - FASE 2 - ctr 1:1000

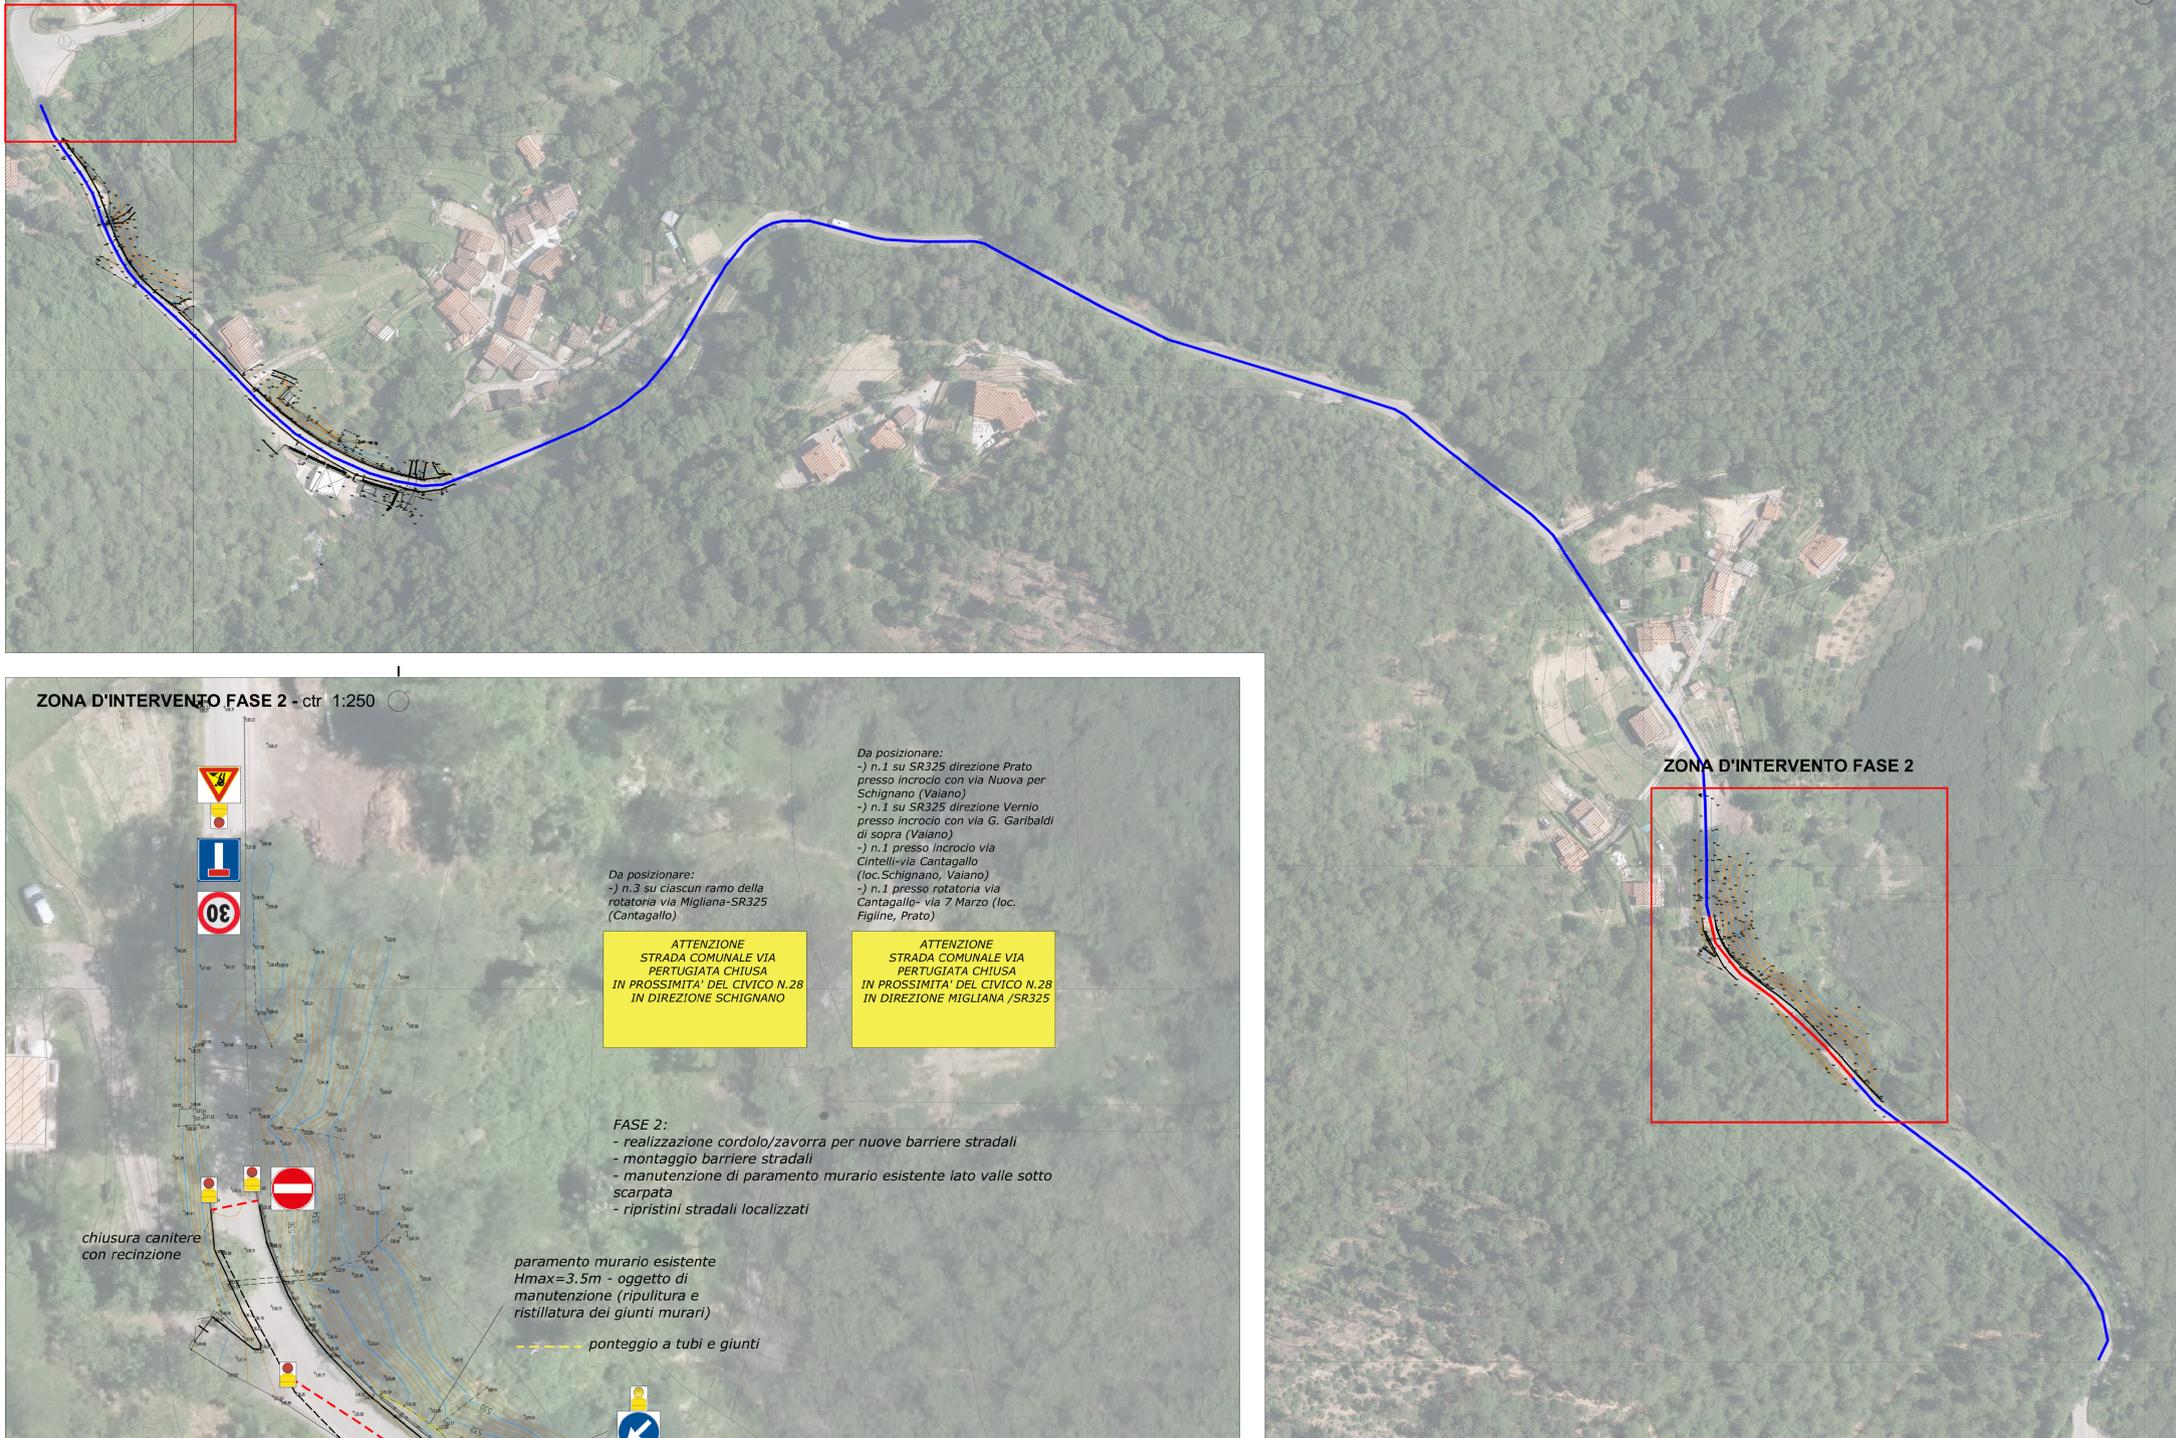


— viabilità aperta al traffico durante la FASE 2
 — viabilità chiusa al traffico durante la FASE 2


ZONA D'INTERVENTO FASE 2 - ctr 1:250

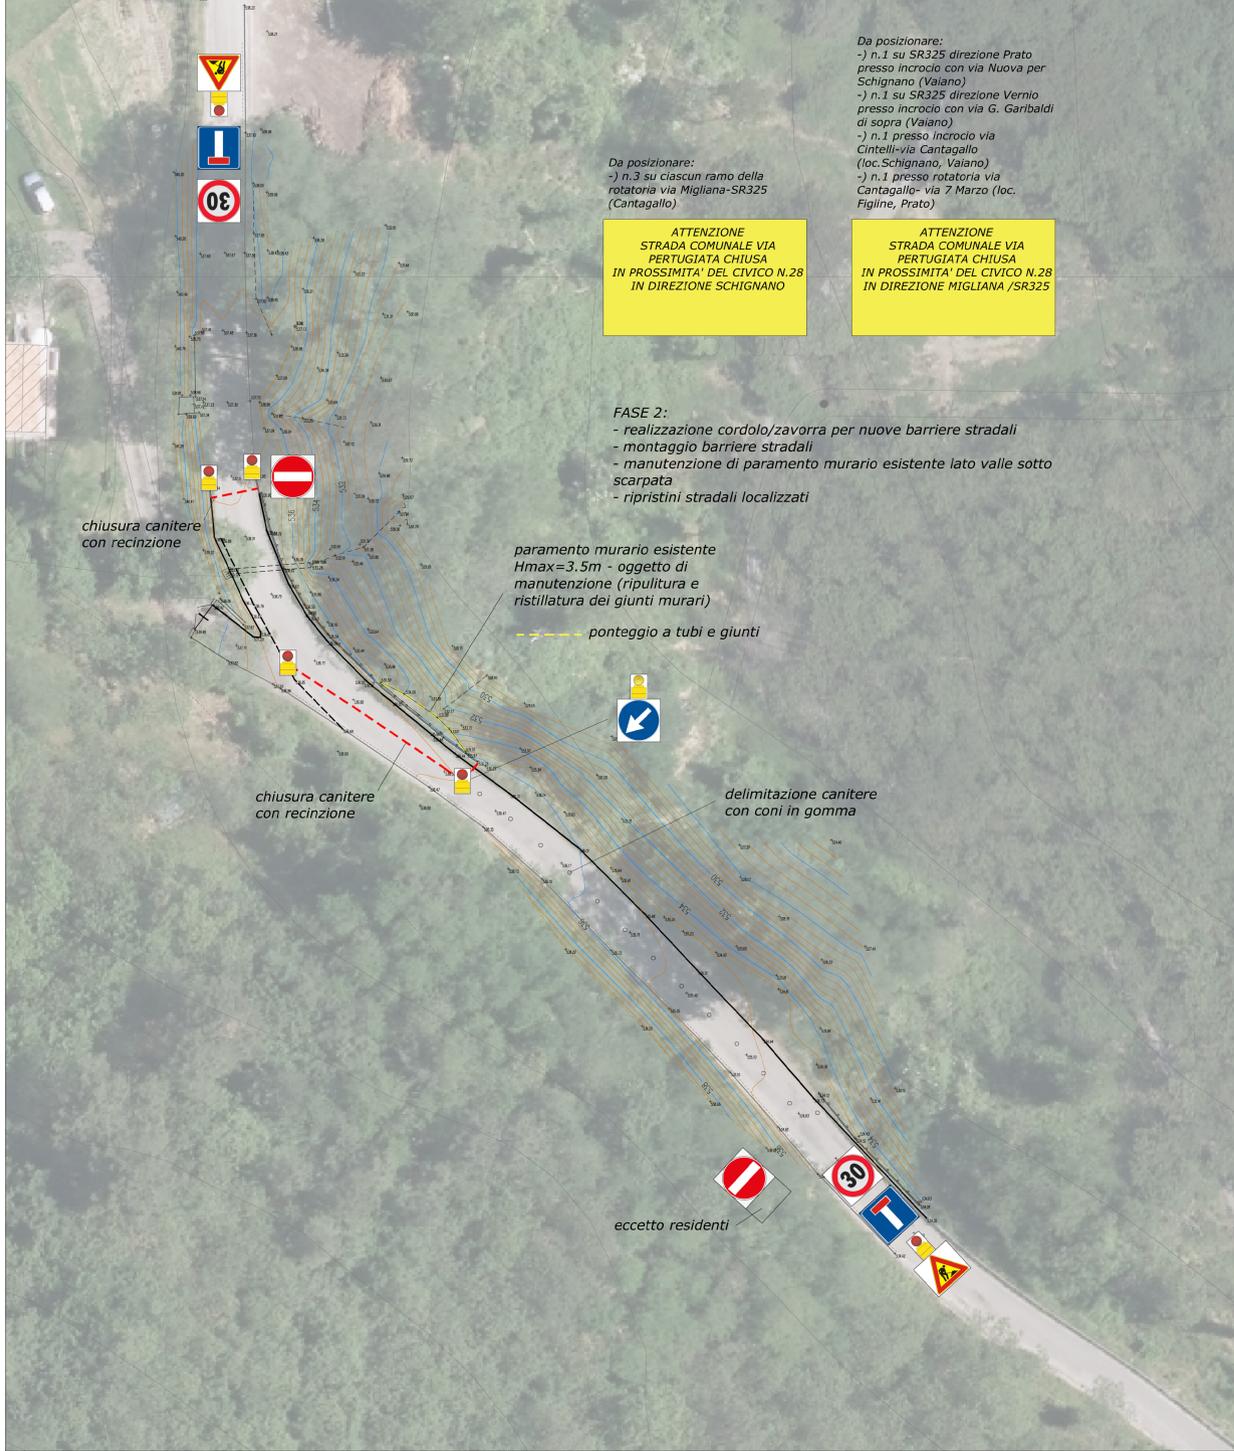

ZONA D'INTERVENTO FASE 2

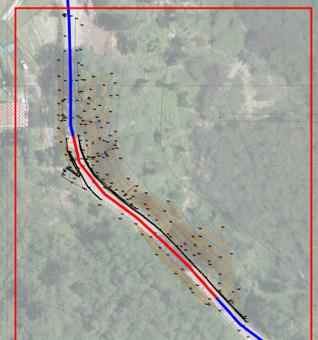

Durata FASE 2: 30 giorni

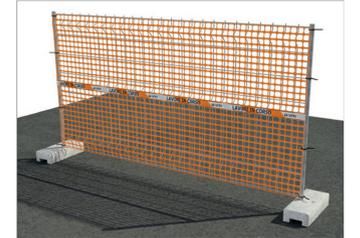

Tipologico recinzione in pannelli elettrozincati

ZONA BASE CANTIERE FASE 2 - ctr 1:250



COMUNE CANTAGALLO
 AREA TECNICA

MESSA IN SICUREZZA DELLA STRADA DI COMPETENZA COMUNALE VIA DI PERTUGIATA

PROGETTO DEFINITIVO - ESECUTIVO -

Responsabile Unico del Procedimento:
 ARCH. NICOLA SERINI - Area Tecnica

Coordinatore per la sicurezza:
 ING. GABRILO VOLPI
 D.T. Sintesi Ingegneria srl
 SINTESI

via Bure Vecchia nord 115
 51100 - Pistoia (PT)
 tel. 399.3676123
 e-mail: sintesingegneria@gmail.com
 pec: sintesingegneria@pec.it

LAY-OUT FASI DI CANTIERE - FASE 2

DATA: Novembre 2022
 1:1000
 1:250
 scala
 SIC 5.3
 elaborato

| IT | NOV 2022 | Emissione progetto DEFINITIVO - ESECUTIVO | ED | EP | ED |
|-----|----------|---|---------|-------------|-----------|
| BMS | DATA | DESCRIZIONE | REDATTO | CONTROLLATO | APPROVATO |