
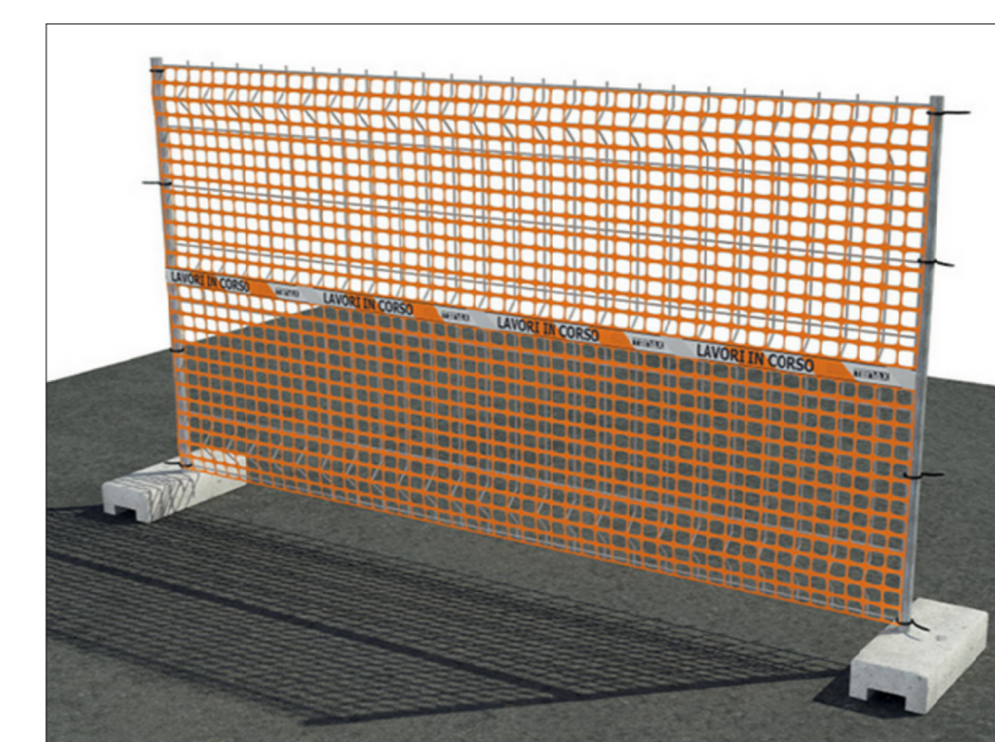
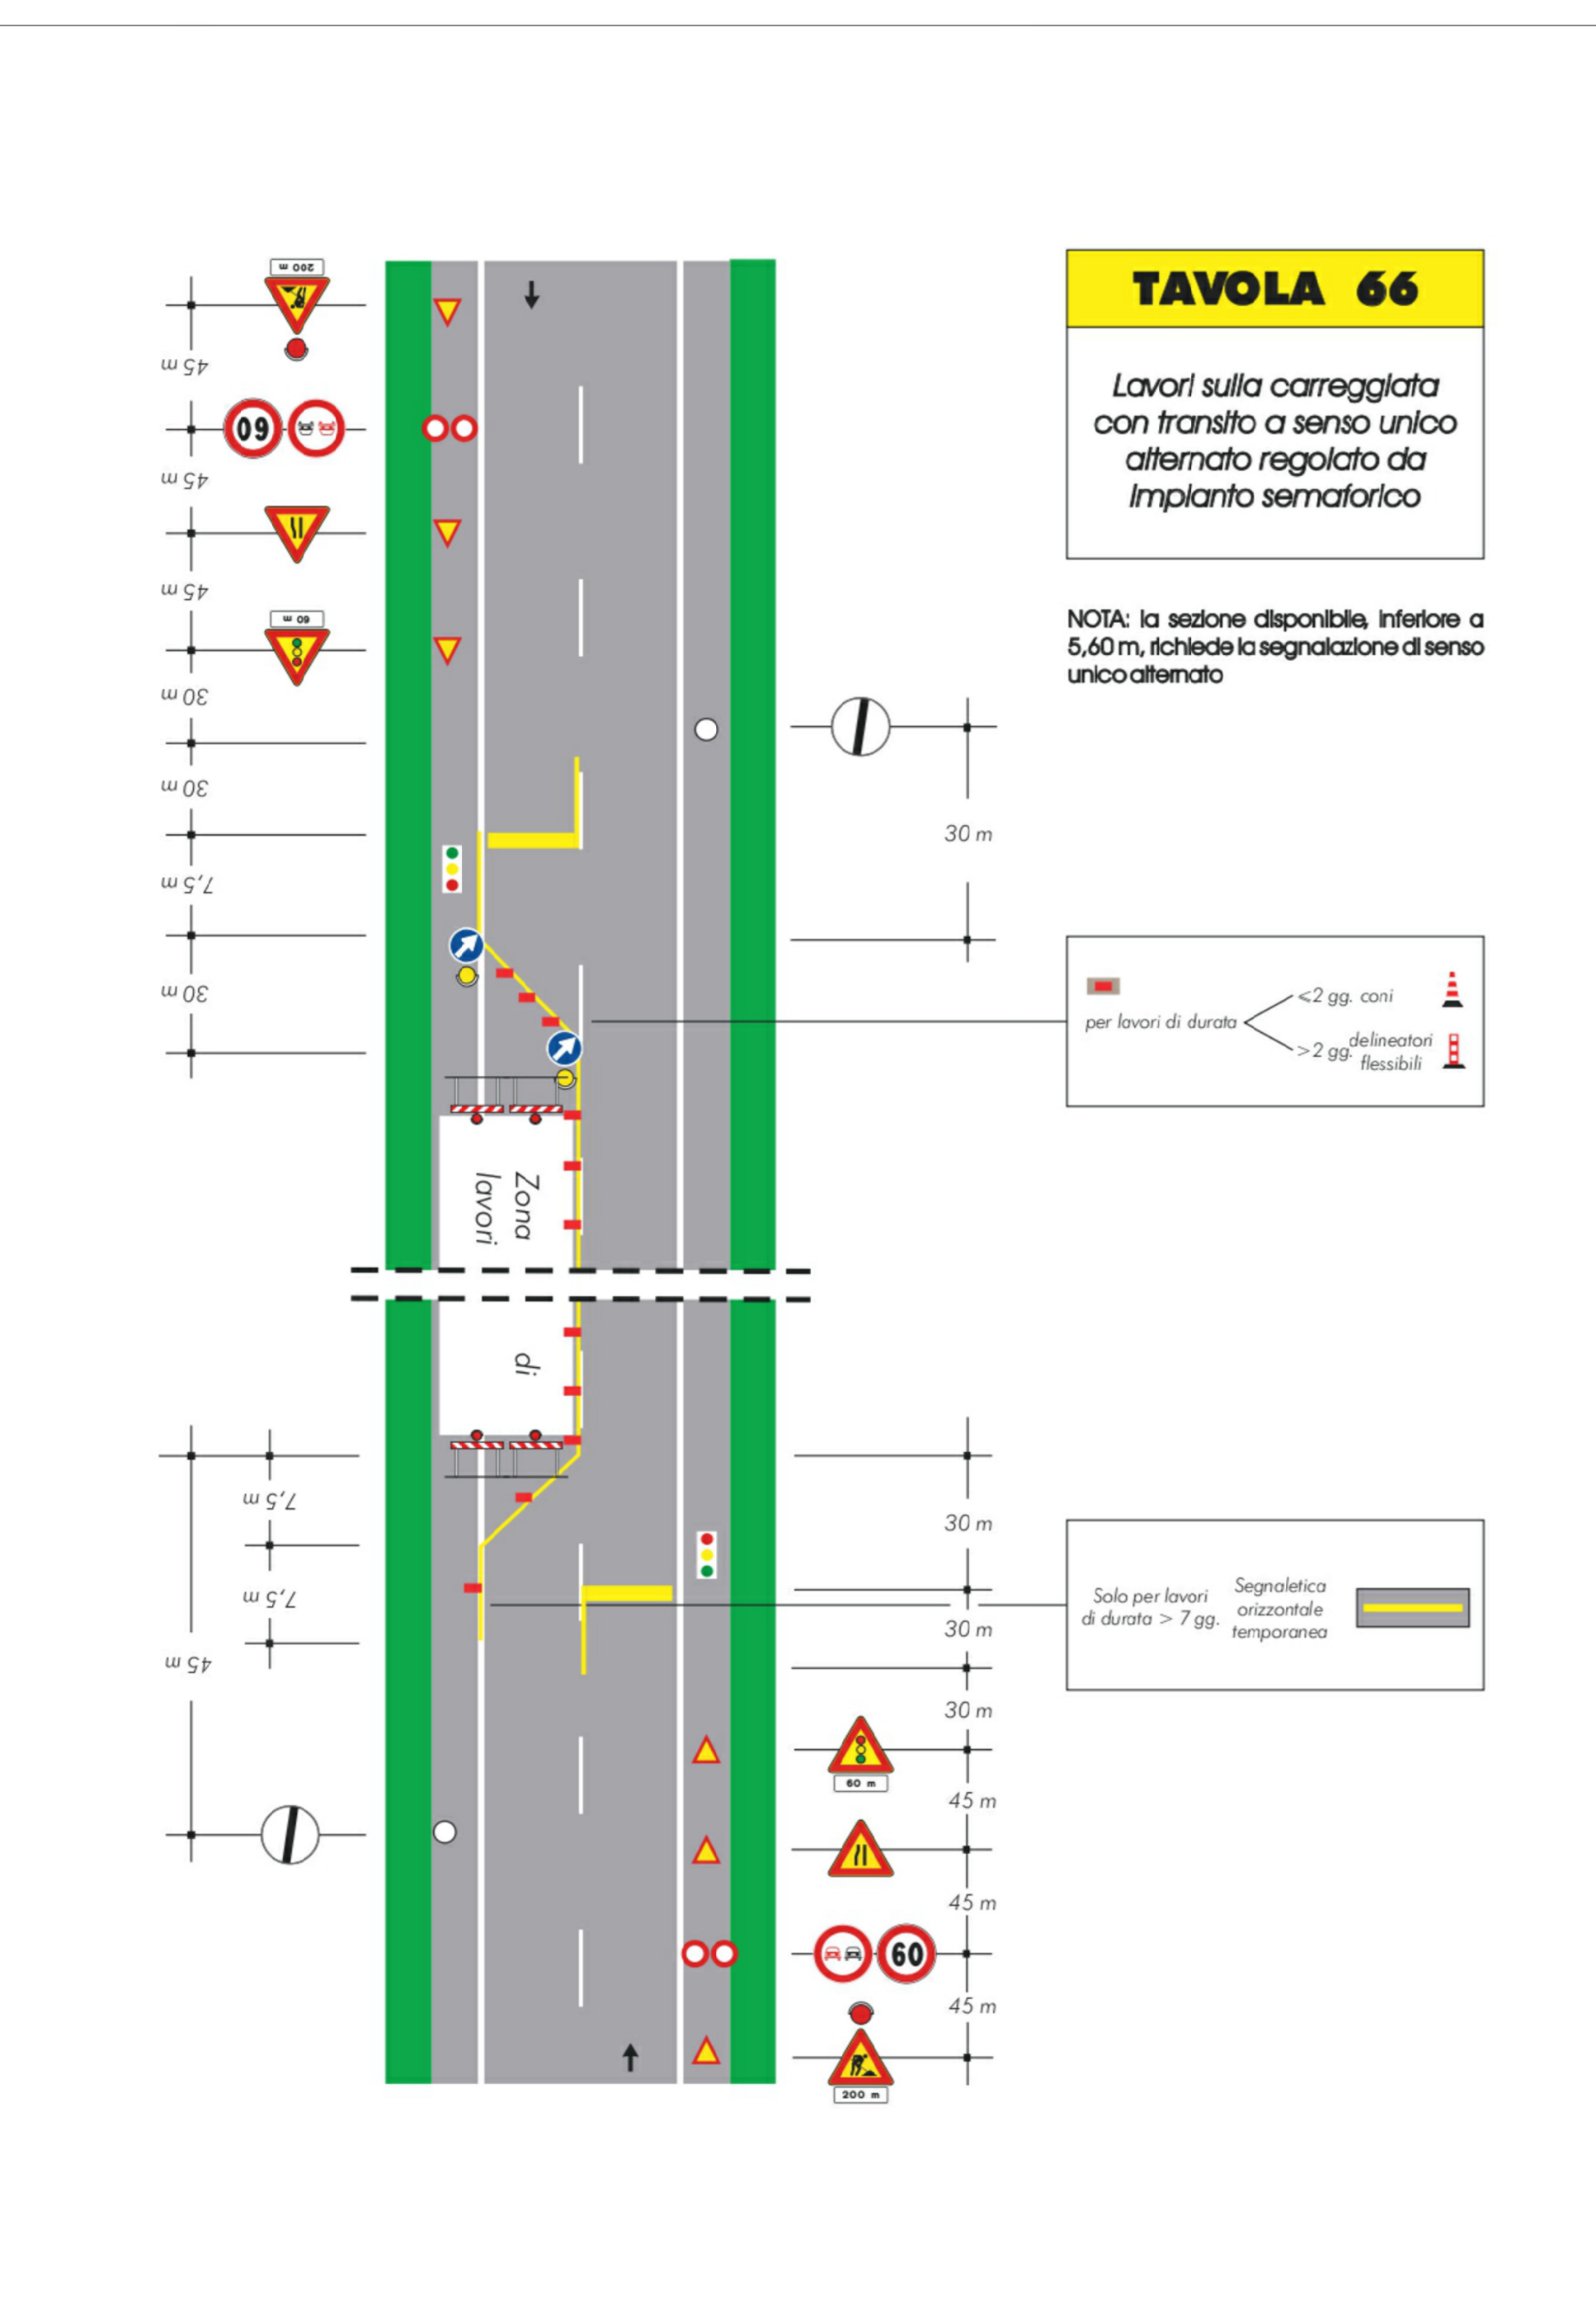


viabilità aperta al traffico durante la FASE 3
con transito a senso unico alternato regolato
da impianto semaforico nella zona di lavoro

- FASE 3:
- pulizia zanelle esistenti
 - demolizione cordonati e zanelle esistenti a tratti
 - realizzazione nuovi cordonati, cunette e zanelle a tratti
 - fresature e asfaltatura a tratti
 - nuova segnaletica orizzontale

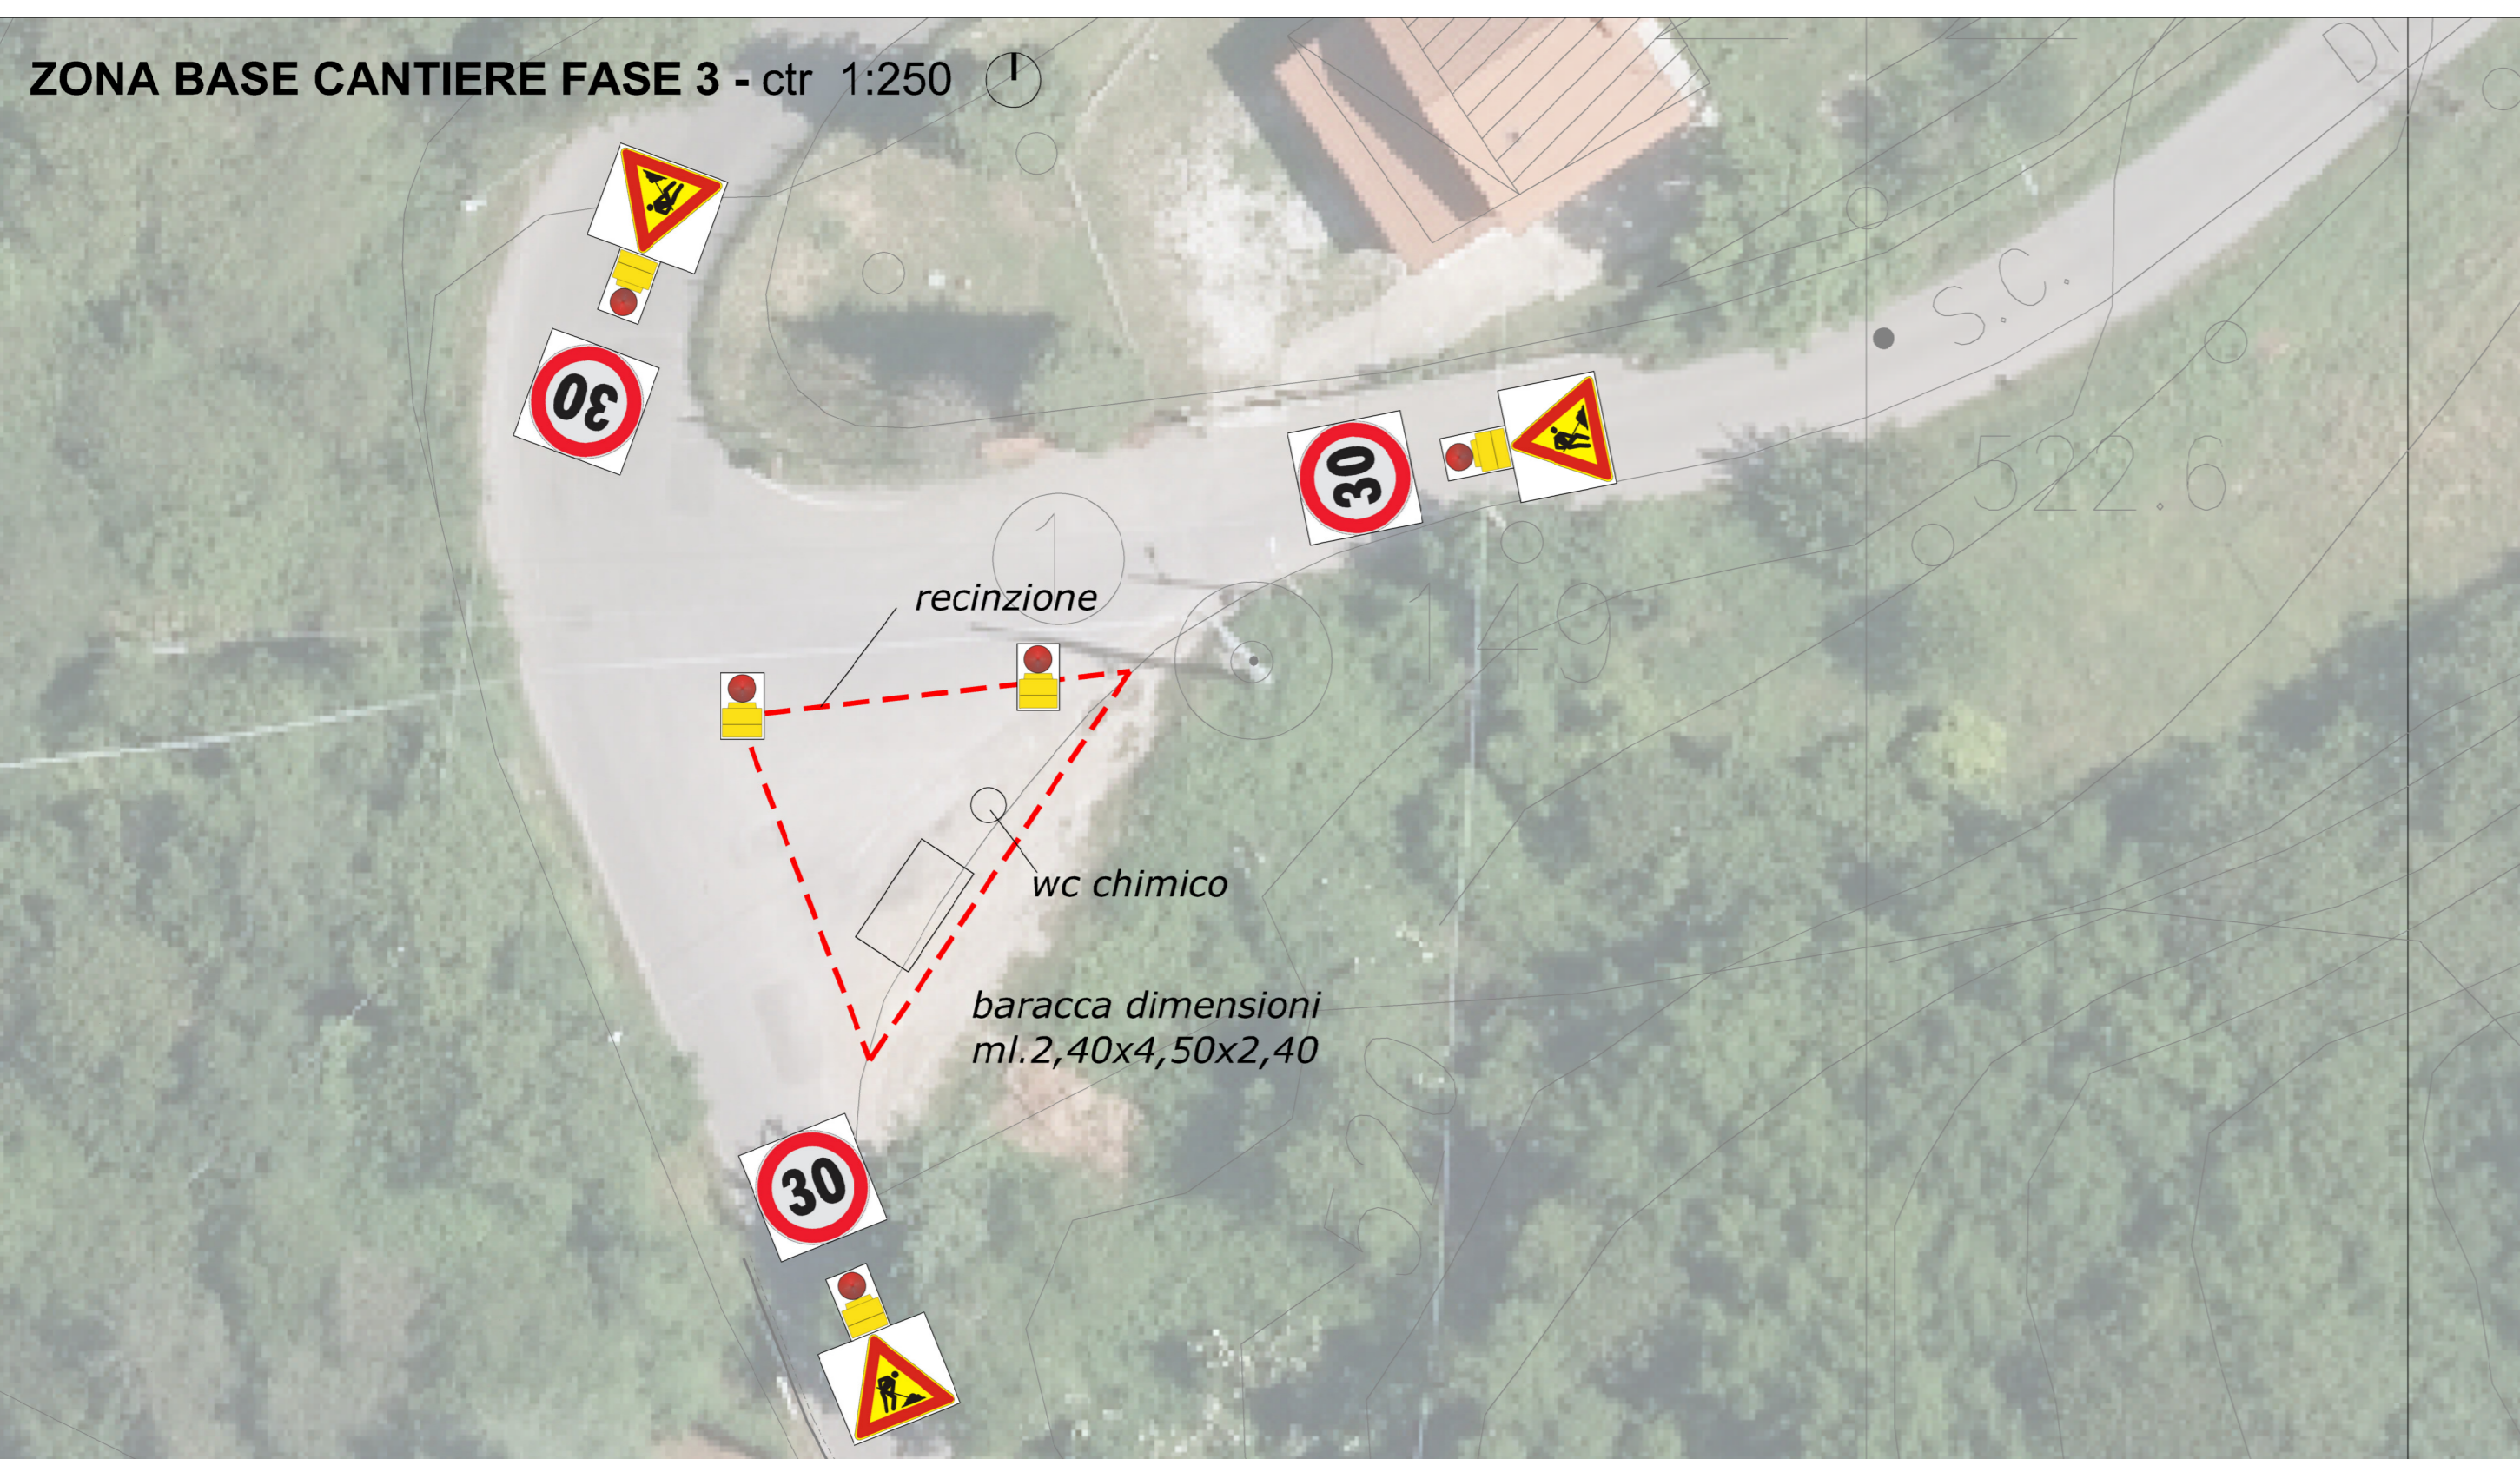

Tipologico recinzione in pannelli elettrozincati

Durata
FASE 3:
30 giorni



COMUNE CANTAGALLO
AREA TECNICA

MESSA IN SICUREZZA DELLA STRADA
DI COMPETENZA COMUNALE
VIA DI PERTUGIATA

PROGETTO DEFINITIVO - ESECUTIVO -

Responsabile Unico del Procedimento:
ARCH. NICOLA SERINI - Area Tecnica

Coordinatore per la sicurezza:
ING. GABRIO VOLPI
D.T Sintesi Ingegneria srl



via Bure Vecchia nord 115
51100 - Pistoia (PT)
tel. 339.3675123
e.mail: sintesingegneria@gmail.com
pec: sintesingegneria@pec.it

LAY-OUT FASI DI CANTIERE - FASE 3

DATA: Novembre 2022

1:1000
1:250
scala

SIC 5.4
elaborato

EMIS.	DATA	DESCRIZIONE	REDDATTO	CONTROLLATO	APPROVATO
01	NOV / 2022	Emissione progetto DEFINITIVO - ESECUTIVO	EV	EV	EV