

COMUNE DI CANTAGALLO



AREA TECNICA



PATRIMONIO E INFRASTRUTTURE

VIA G. VERDI 24, 59025 CANTAGALLO (PO)



MESSA IN SICUREZZA DELLA STRADA DI COMPETENZA COMUNALE DENOMINATA VIA DI CANVELLA MEDIANTE IMPLEMENTAZIONE DELLE BARRIERE DI SICUREZZA **PROGETTO DEFINITIVO-ESECUTIVO**

| | | | | | |
|--------------------------------------|-------------------|---|---------|-------------|-----------|
| OGGETTO | ELABORATI GRAFICI | EG-14 | | | |
| ELABORATO | | RESPONSABILE UNICO DEL PROCEDIMENTO: Arch. Nicola Serini (Comune di CANTAGALLO) | | | |
| DATA | Febbraio 2022 | PROGETTISTA: Geom. Edoardo Giardi (Comune di CANTAGALLO) Ing. Arch. Giorgia Zurla GRUPPO DI LAVORO: Giacomo Mazzoni | | | |
| SPAZIO RISERVATO AGLI ATTI D'UFFICIO | | | | | |
| | | | | | |
| | | | | | |
| | | | | | |
| | | | | | |
| 00 | Febbraio/2022 | Prima emissione | L.P. | L.P. | L.P. |
| REV. | DATA | DESCRIZIONE | REDATTO | CONTROLLATO | APPROVATO |

INQUADRAMENTO AREA DEGLI INTERVENTI

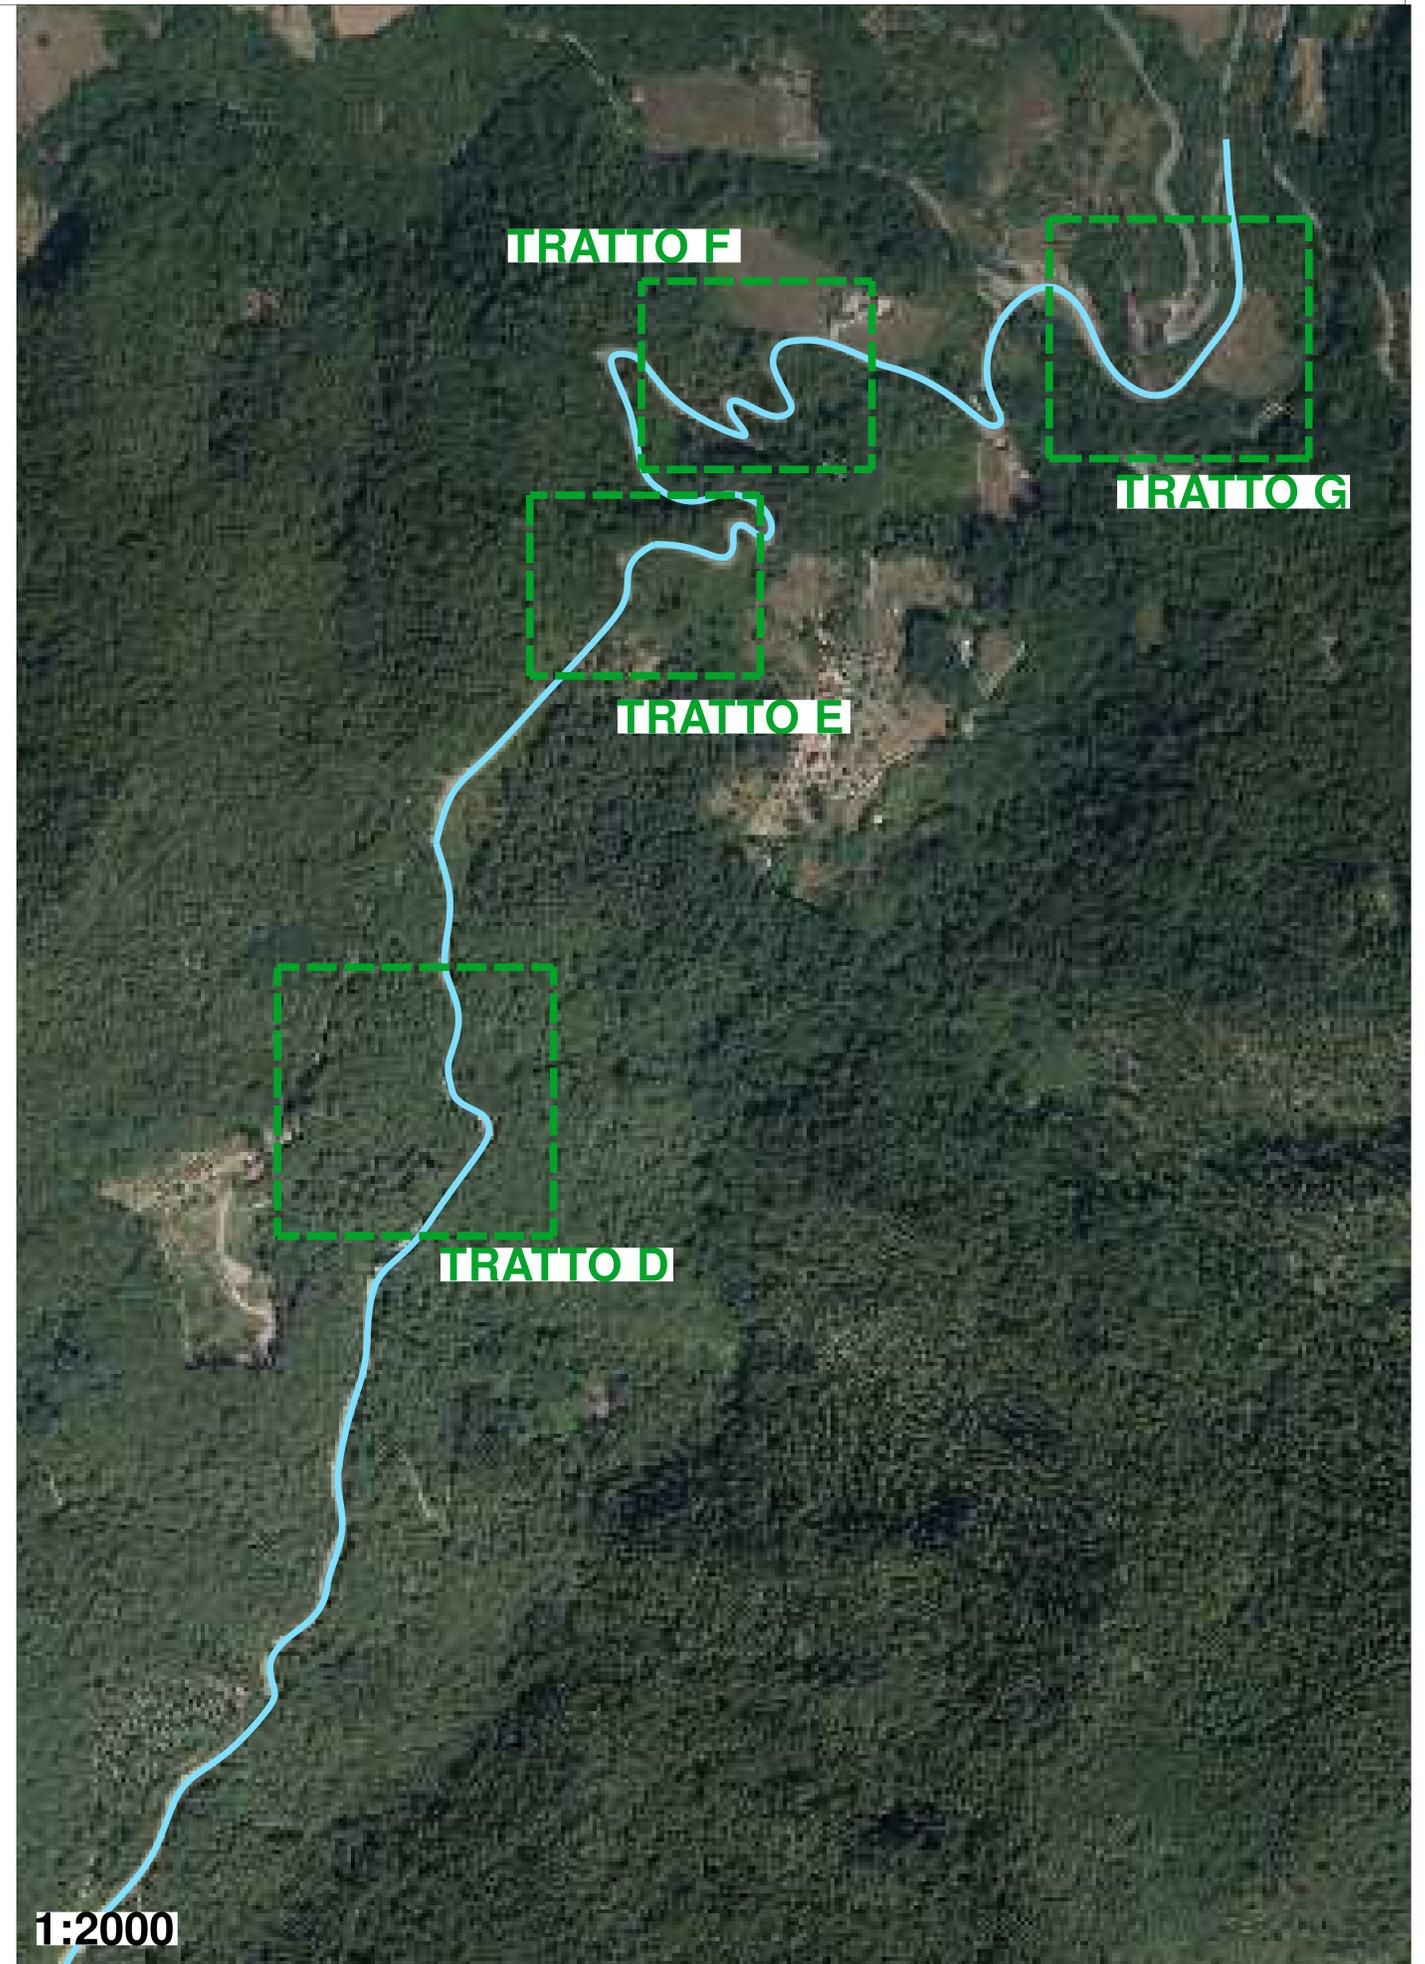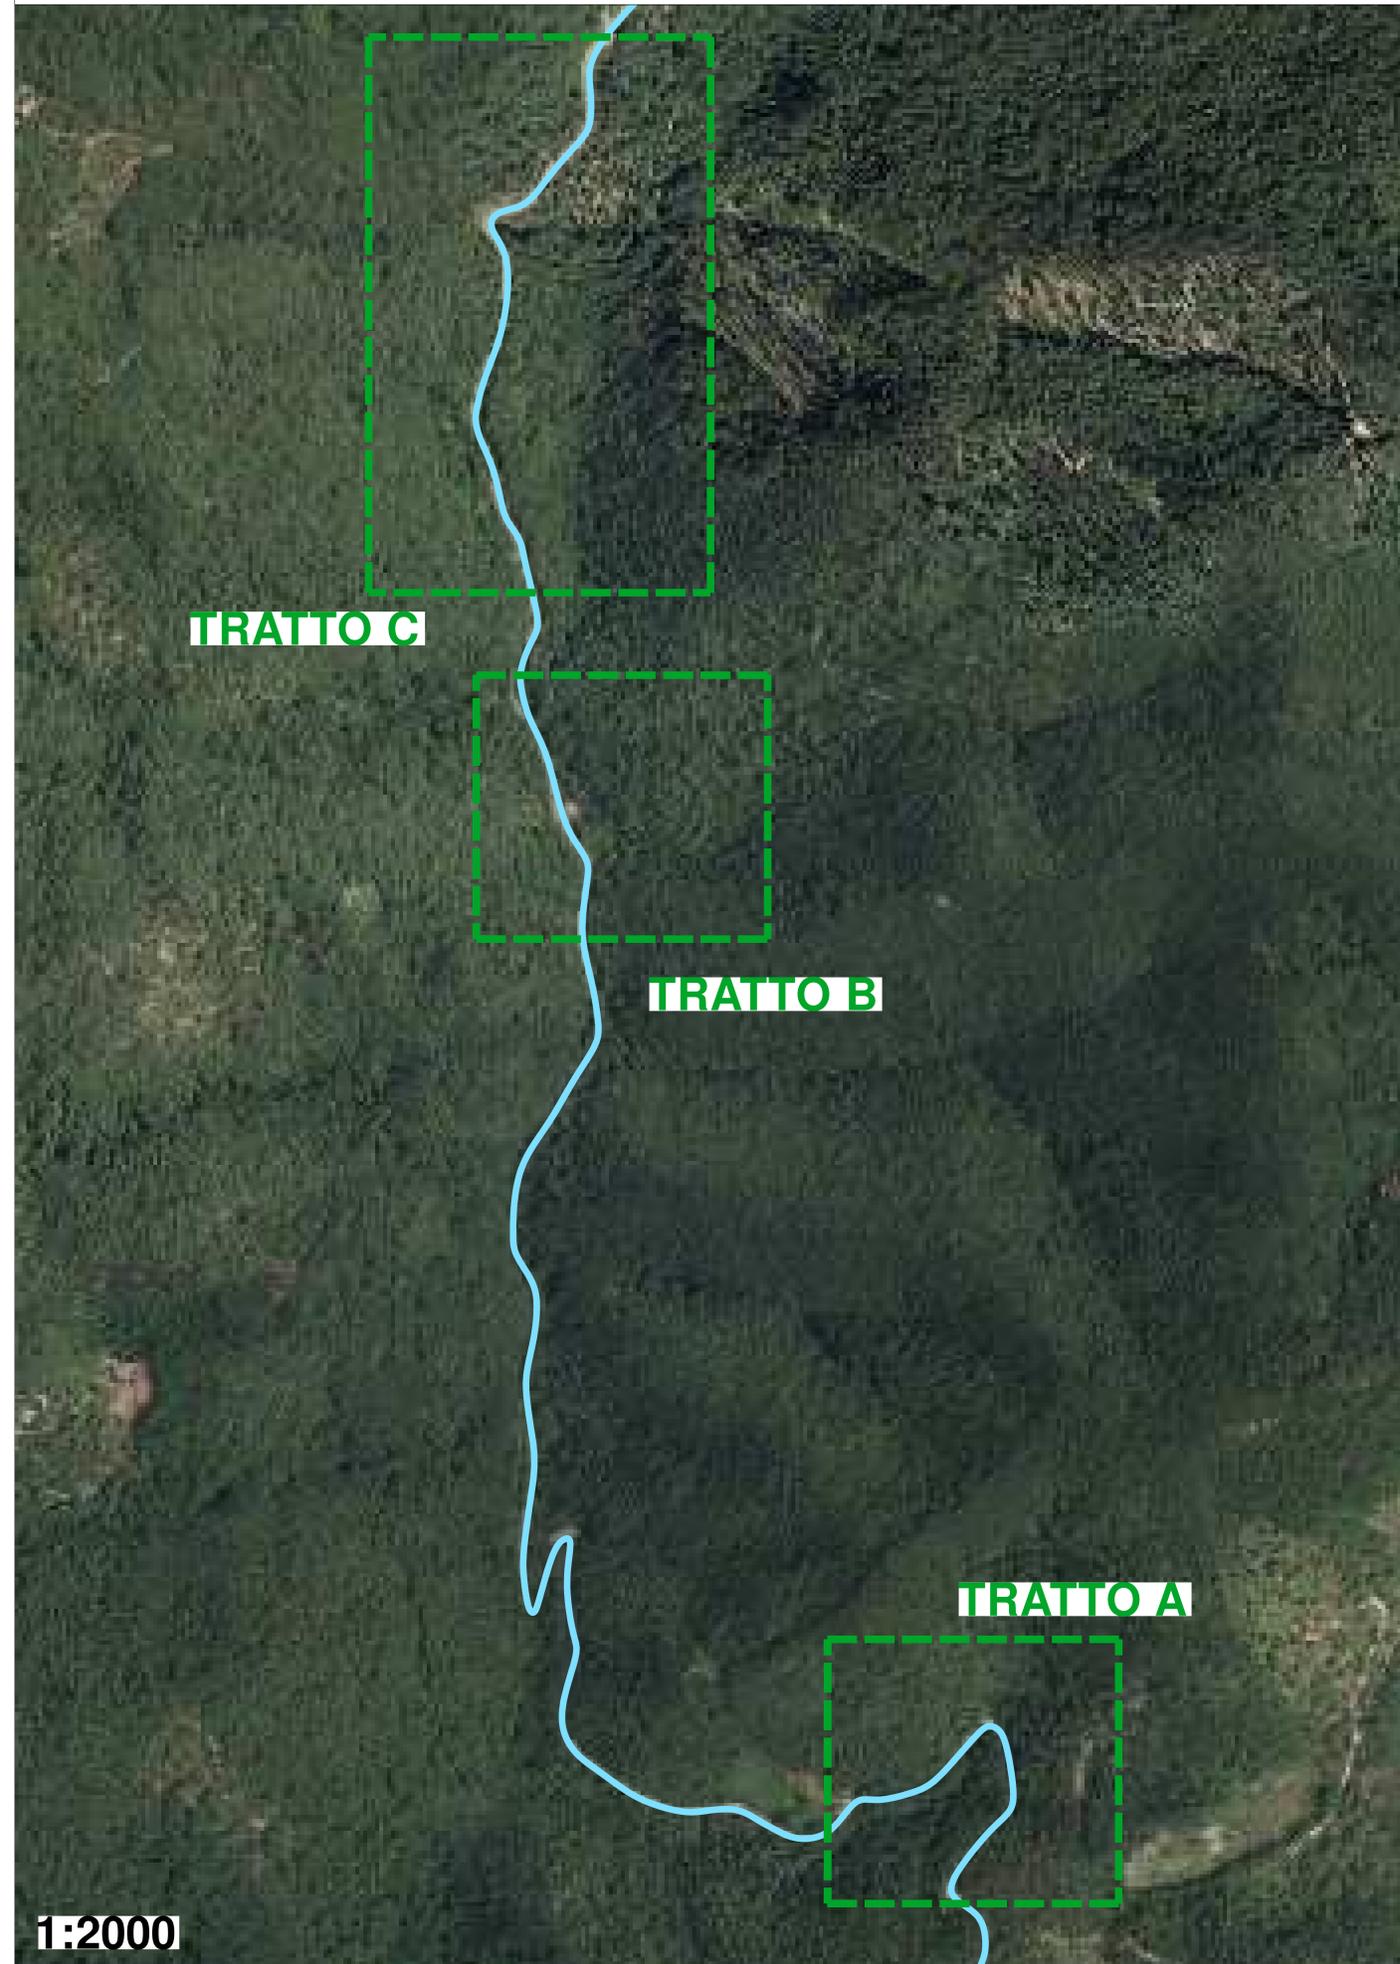

INQUADRAMENTO TOPOGRAFIA AREA DEGLI INTERVENTI

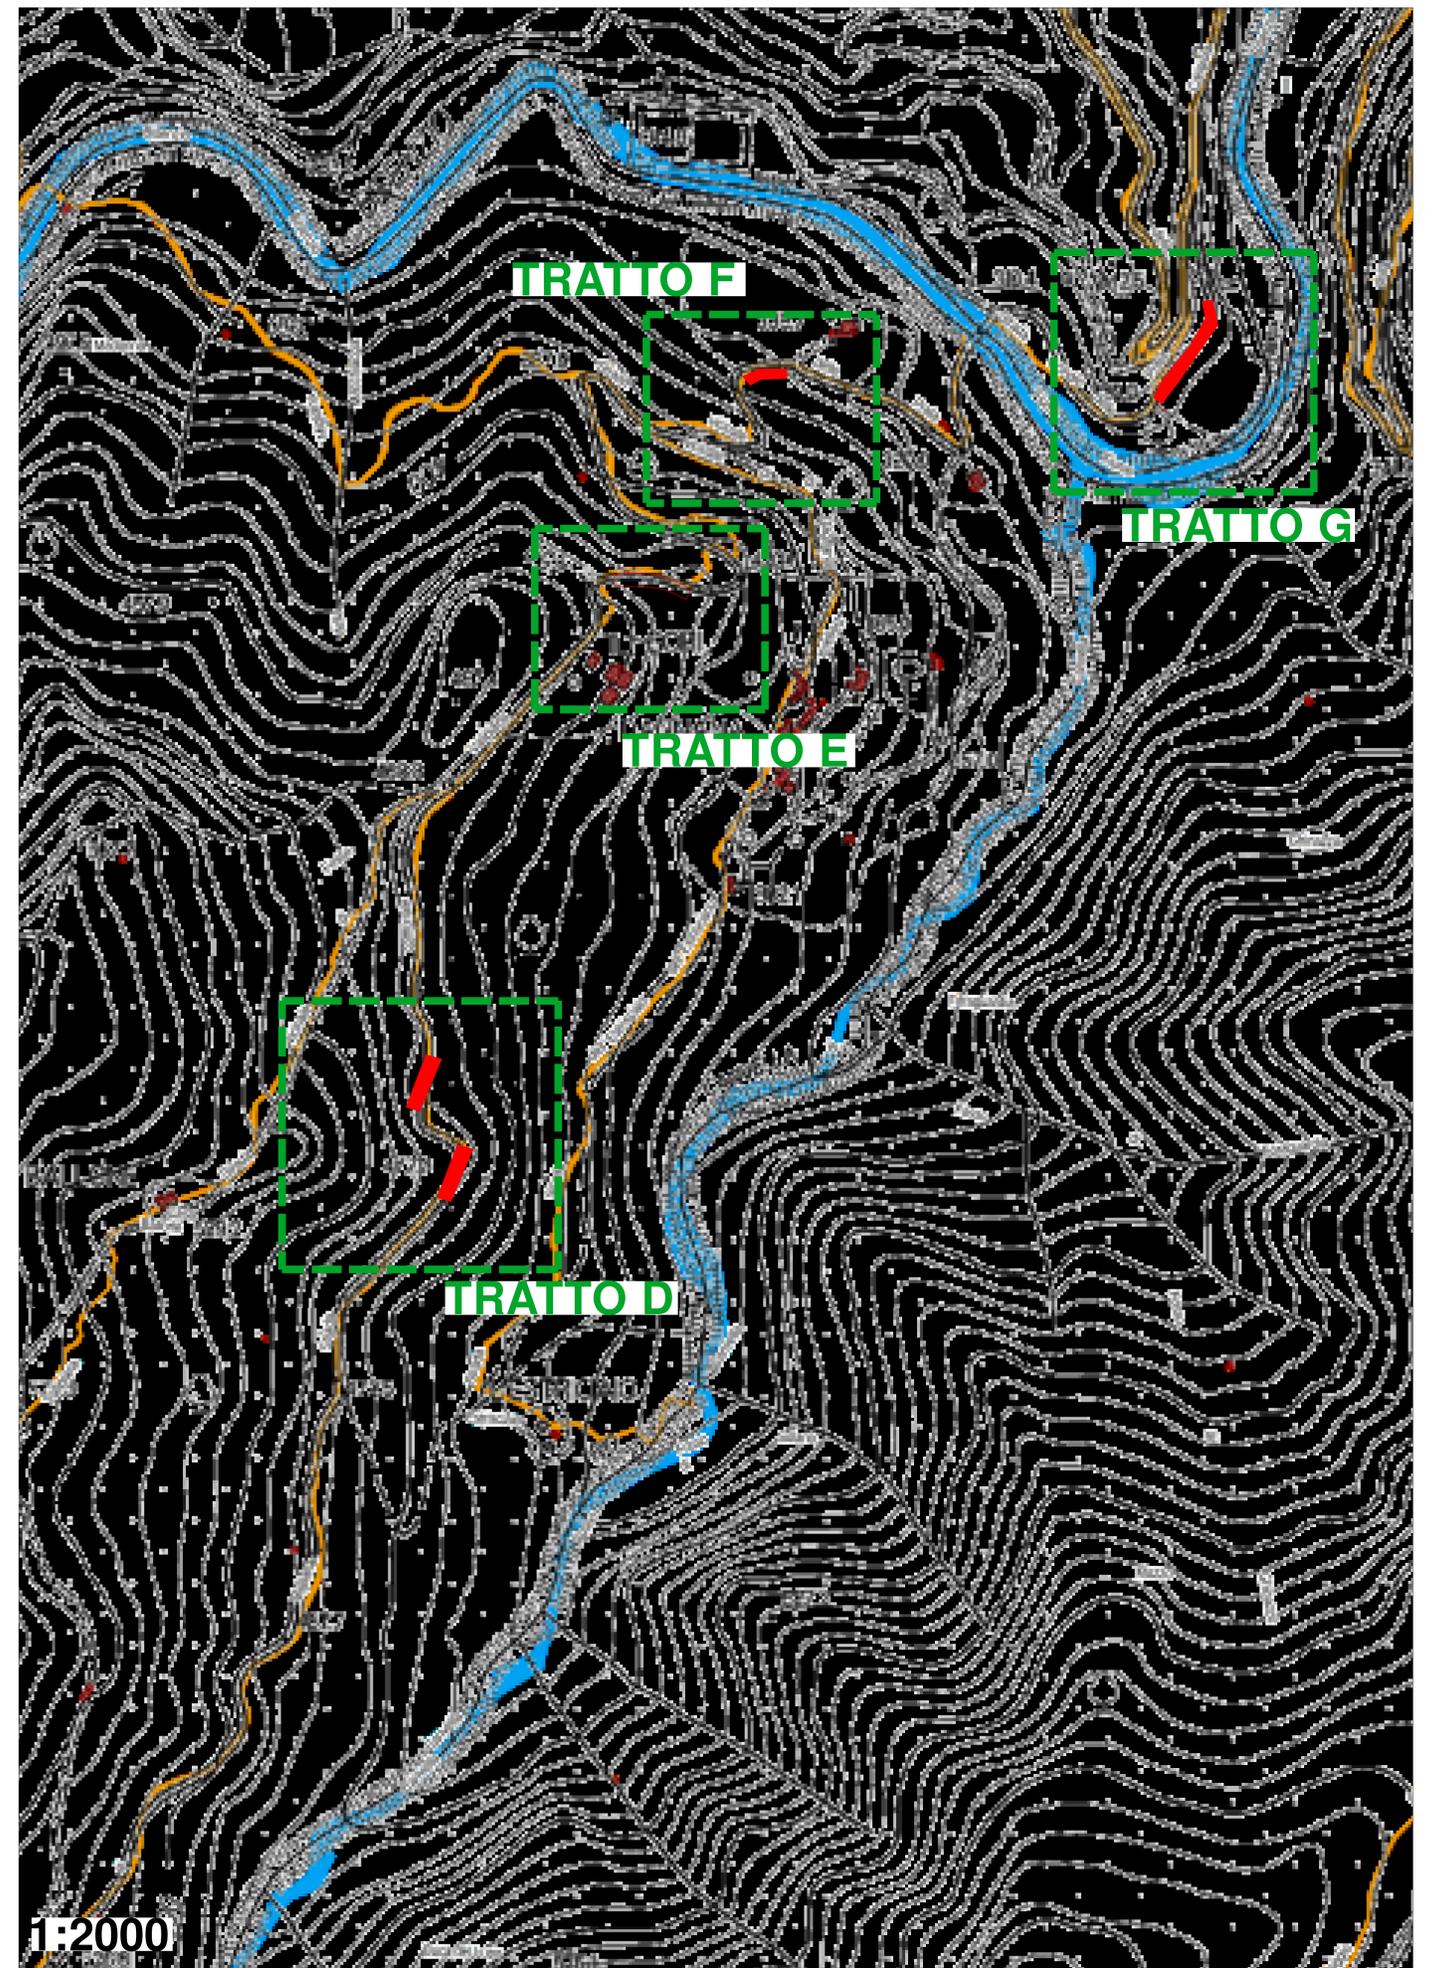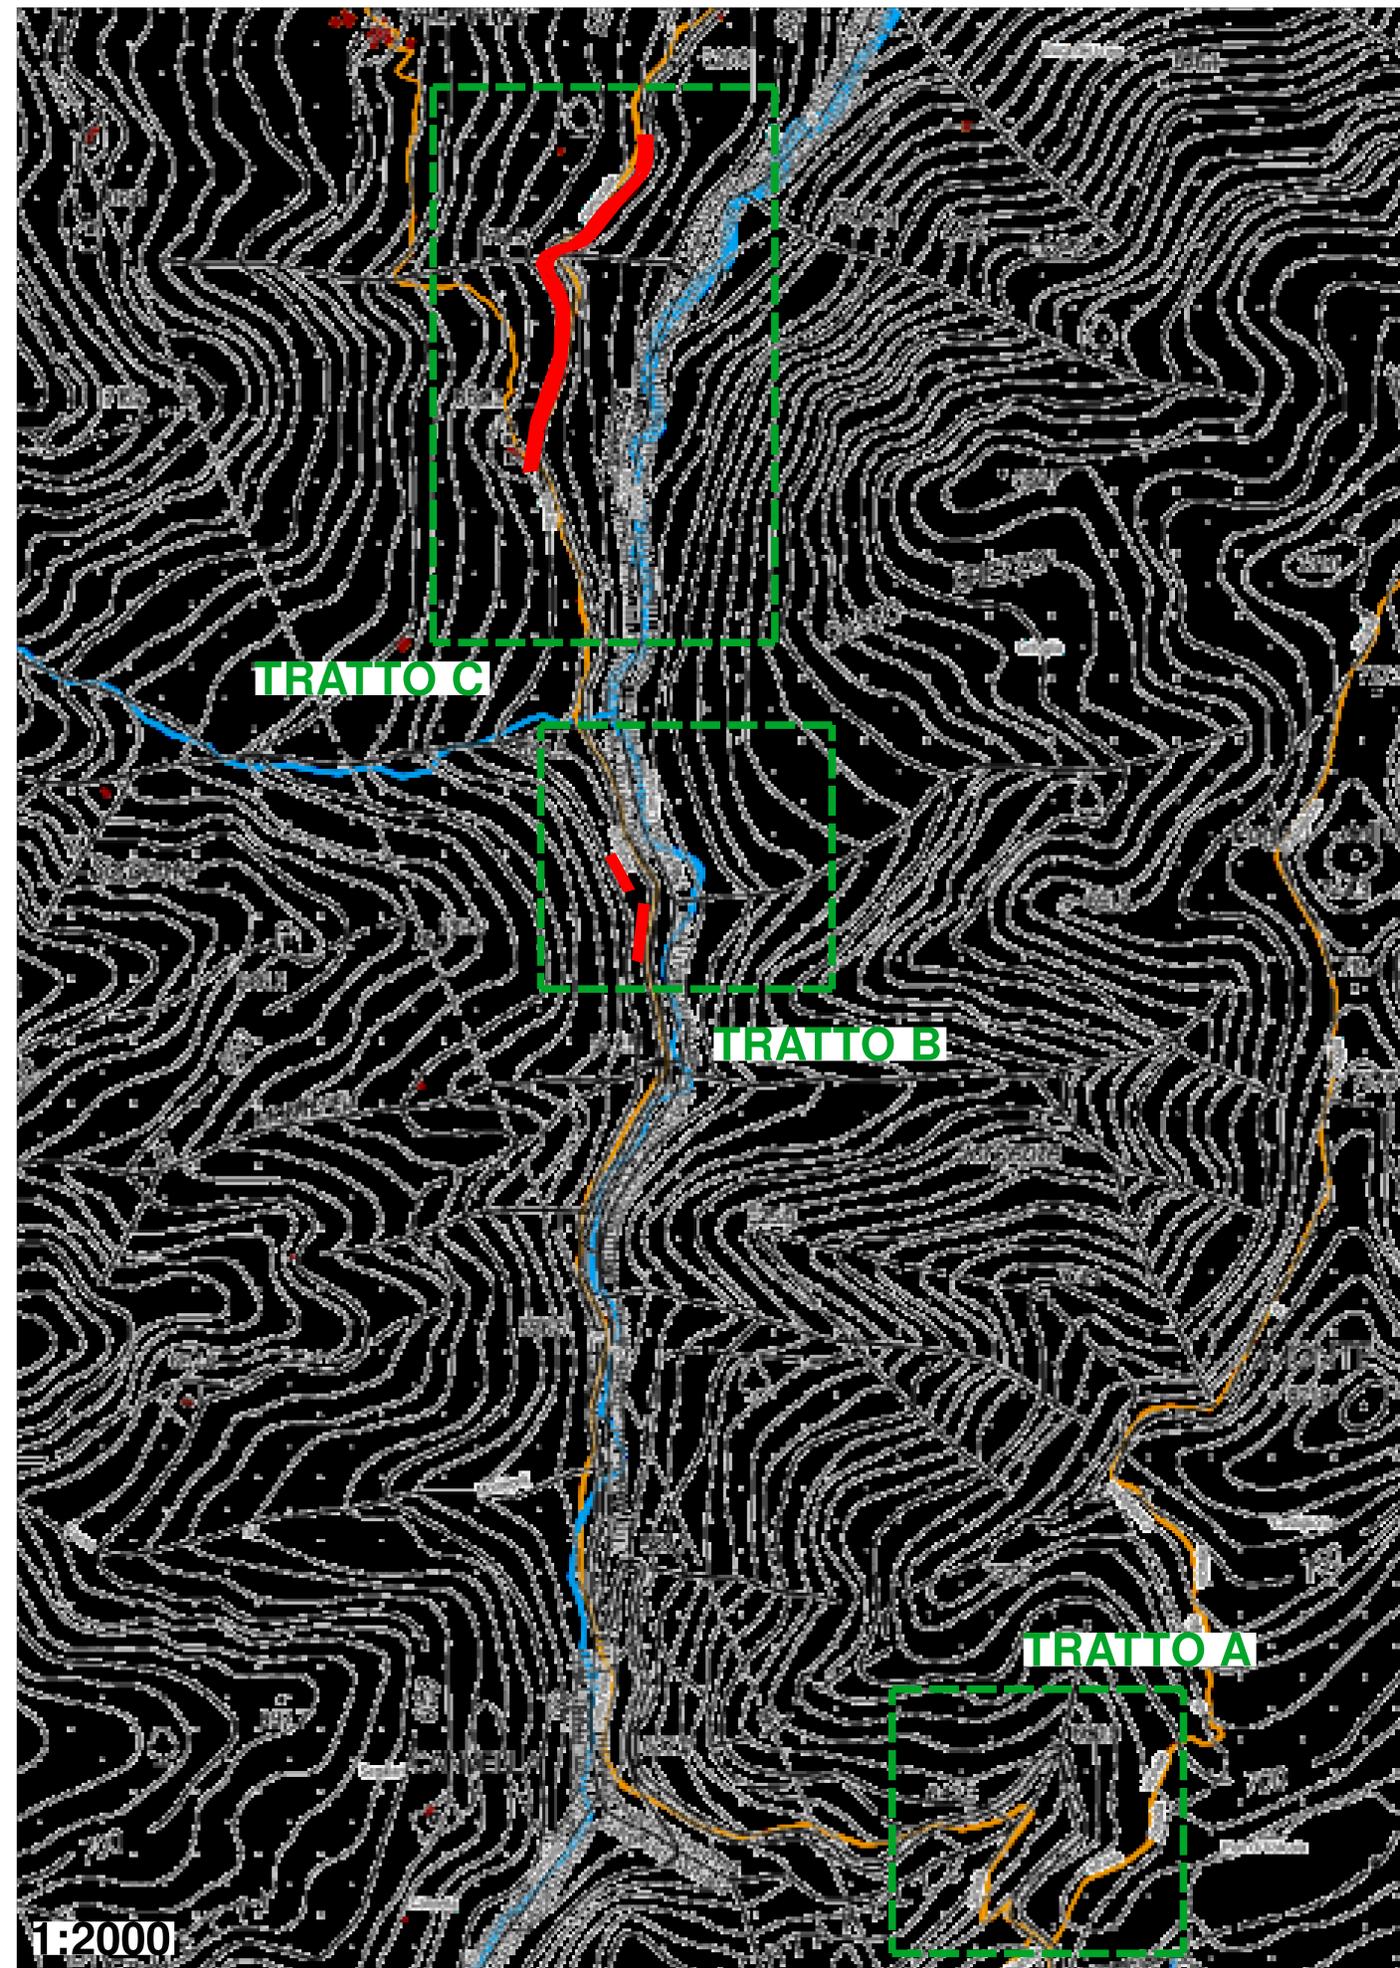

INQUADRAMENTO AREA DEI TRATTO A




INQUADRAMENTO AREA DEI TRATTO B



INQUADRAMENTO AREA DEI TRATTO C




SEZIONE TIPO SEDE STRADALE

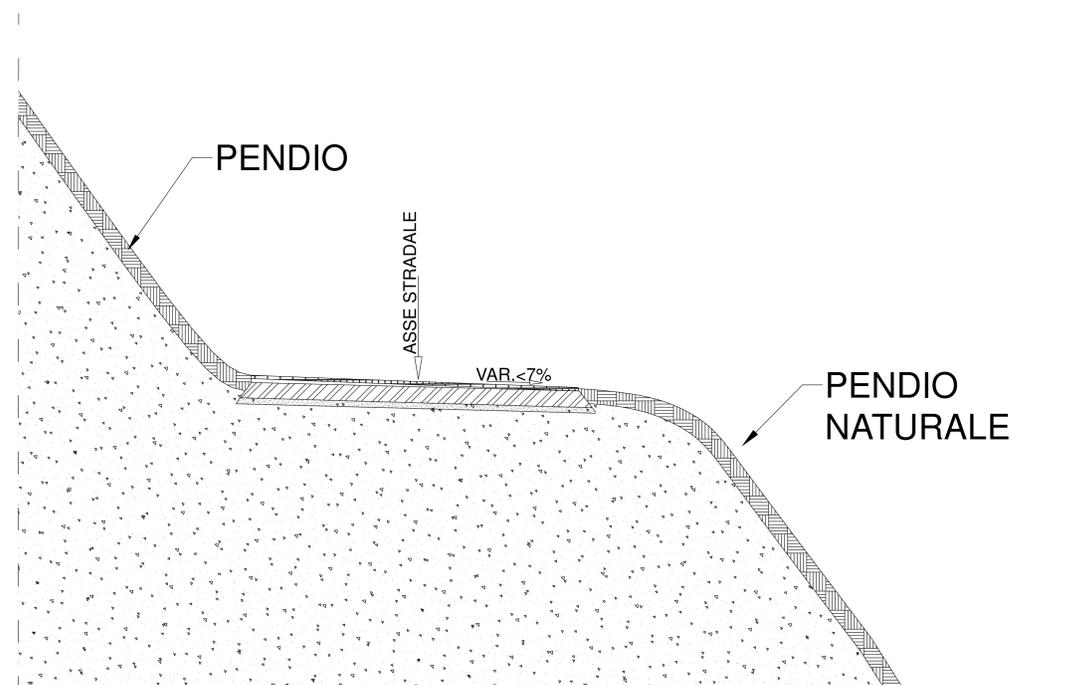


1 : 40

SEZIONE TIPO SEDE STRADALE DA PRGETTO

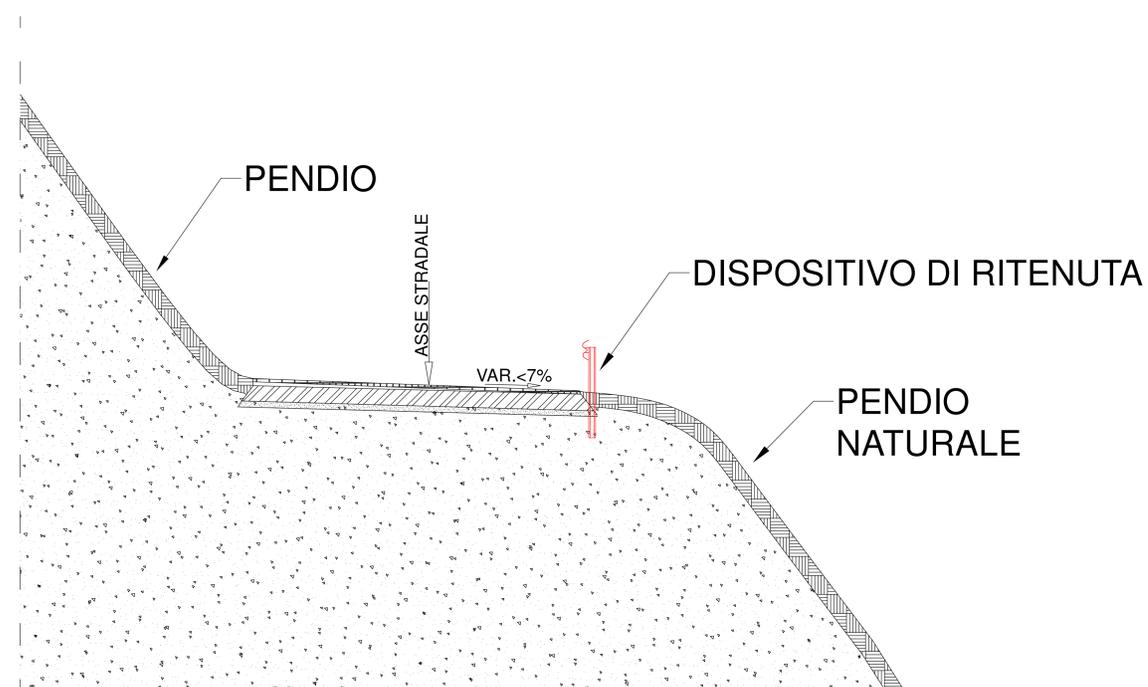

1 : 40

PARTICOLARE GUARD-RAIL H1

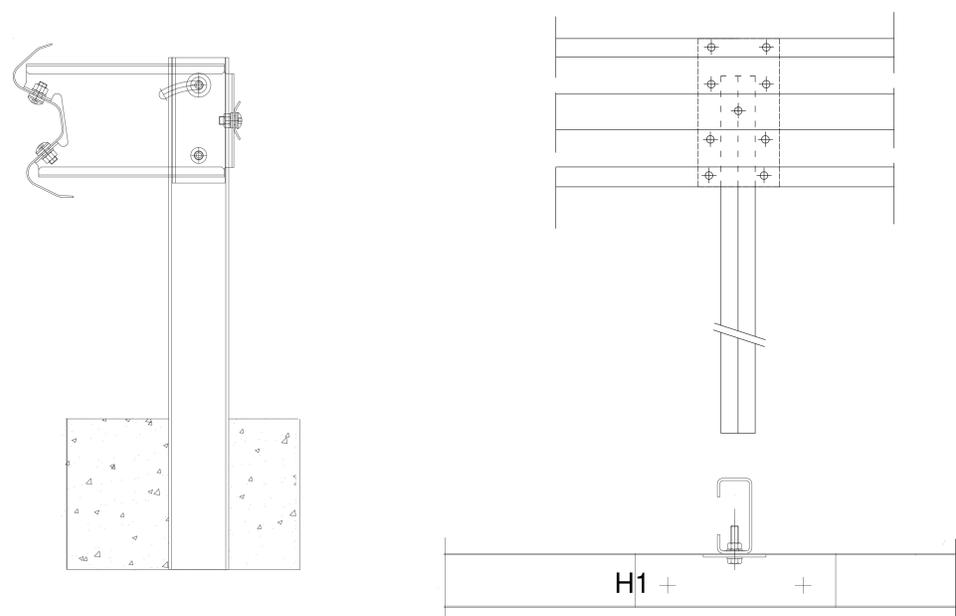

1 : 5

PRESCRIZIONI PER GUARD-RAIL

MATERIALI DA IMPIEGARE PER LE STRUTTURE:

BARRIERE GUARD-RAIL

Conformi a quanto previsto nel DM 21/06/2014 n° 2367 tipo H1.

prescrizione particolare per le barriere:


La barriera è da posizionarsi sul lato a valle della carreggiata

Le barriere guardrail di tipologia H1 bordo rilevato devono rispettare le prescrizioni del DM 21/06/2004 n° 2367

Il fissaggio delle barriere dovrà essere effettuato secondo le specifiche fornite dal produttore da personale altamente qualificato e sotto il controllo e le indicazioni della D.L. Per nessun motivo si dovrà procedere all'installazione senza autorizzazione da parte del D.L.


Le barriere di nuova installazione devono essere raccordate alle barriere esistenti, eventualmente mediante opportuni pezzi speciali

SEZIONE TIPO SEDE STRADALE

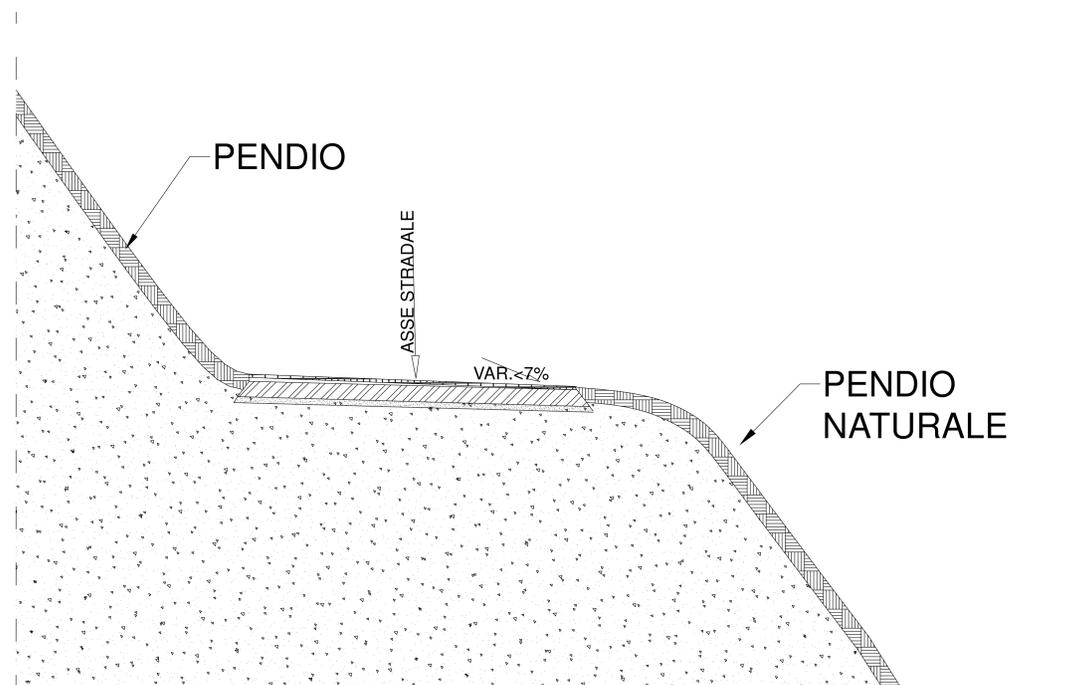


1 : 40

SEZIONE TIPO SEDE STRADALE DA PRGETTO

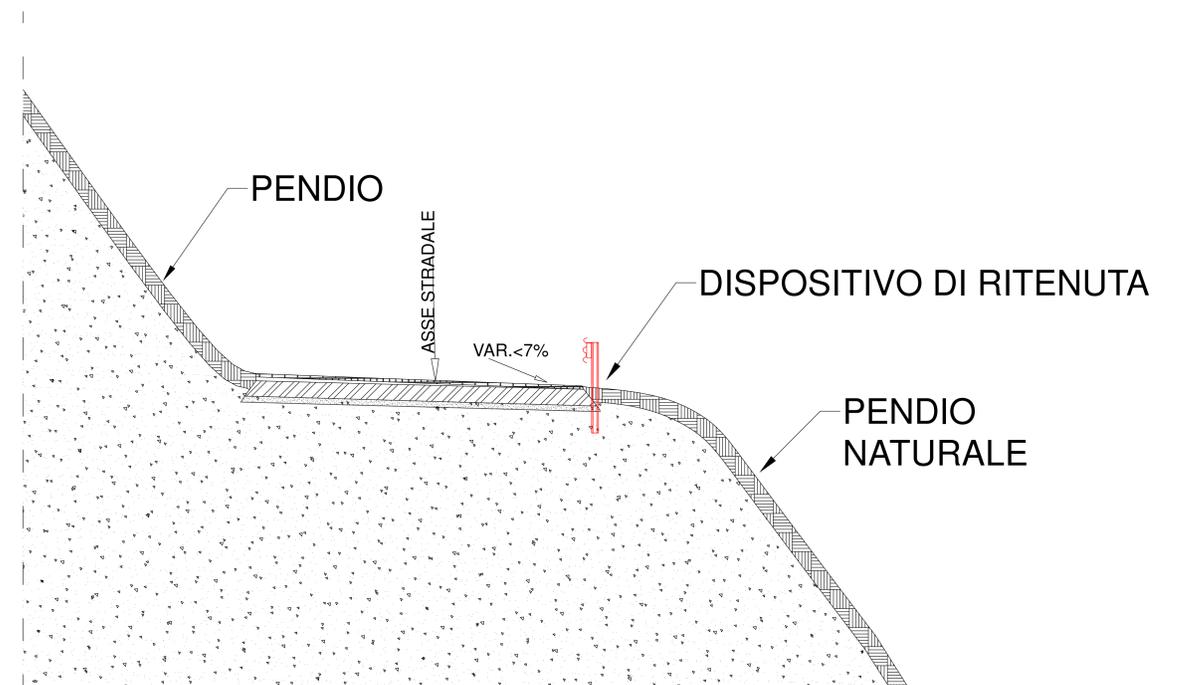

1 : 40

PARTICOLARE GUARD-RAIL H2

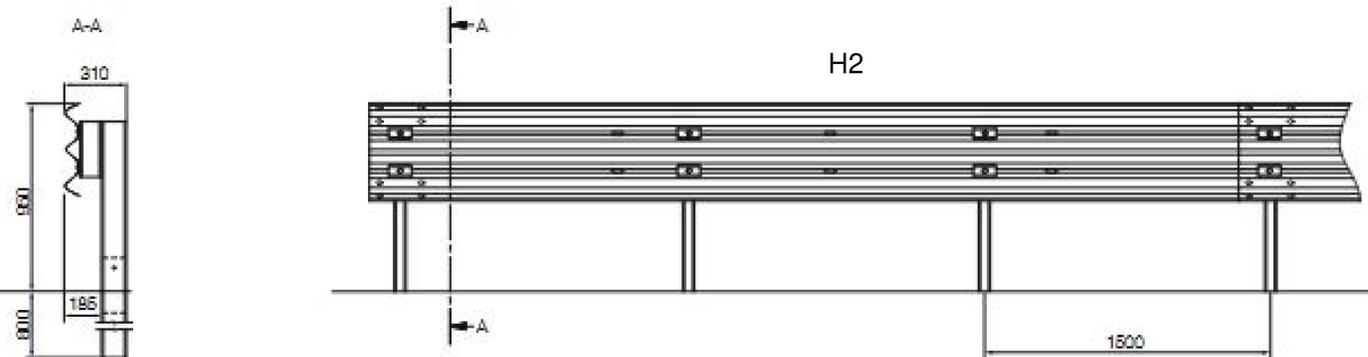

PRESCRIZIONI PER GUARD-RAIL

MATERIALI DA IMPIEGARE PER LE STRUTTURE:

BARRIERE GUARD-RAIL

Conformi a quanto previsto nel DM 21/06/2014 n° 2367 tipo H2.

prescrizione particolare per le barriere:

La barriera è da posizionarsi sul lato a valle della carreggiata

Le barriere guardrail di tipologia H2 bordo rilevato devono rispettare le prescrizioni del DM 21/06/2004 n° 2367

Il fissaggio delle barriere dovrà essere effettuato secondo le specifiche fornite dal produttore da personale altamente qualificato e sotto il controllo e le indicazioni della D.L. Per nessun motivo si dovrà procedere all'installazione senza autorizzazione da parte del D.L.

Le barriere di nuova installazione devono essere raccordate alle barriere esistenti, eventualmente mediante opportuni pezzi speciali