




COROGRAFIA IGM

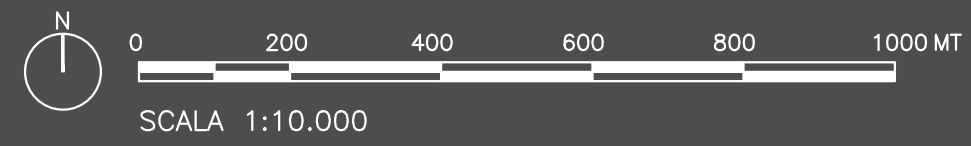


CARTA TECNICA REGIONALE

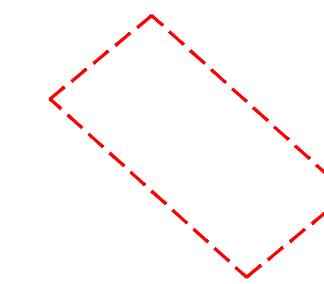

AMBITO DI INTERVENTO

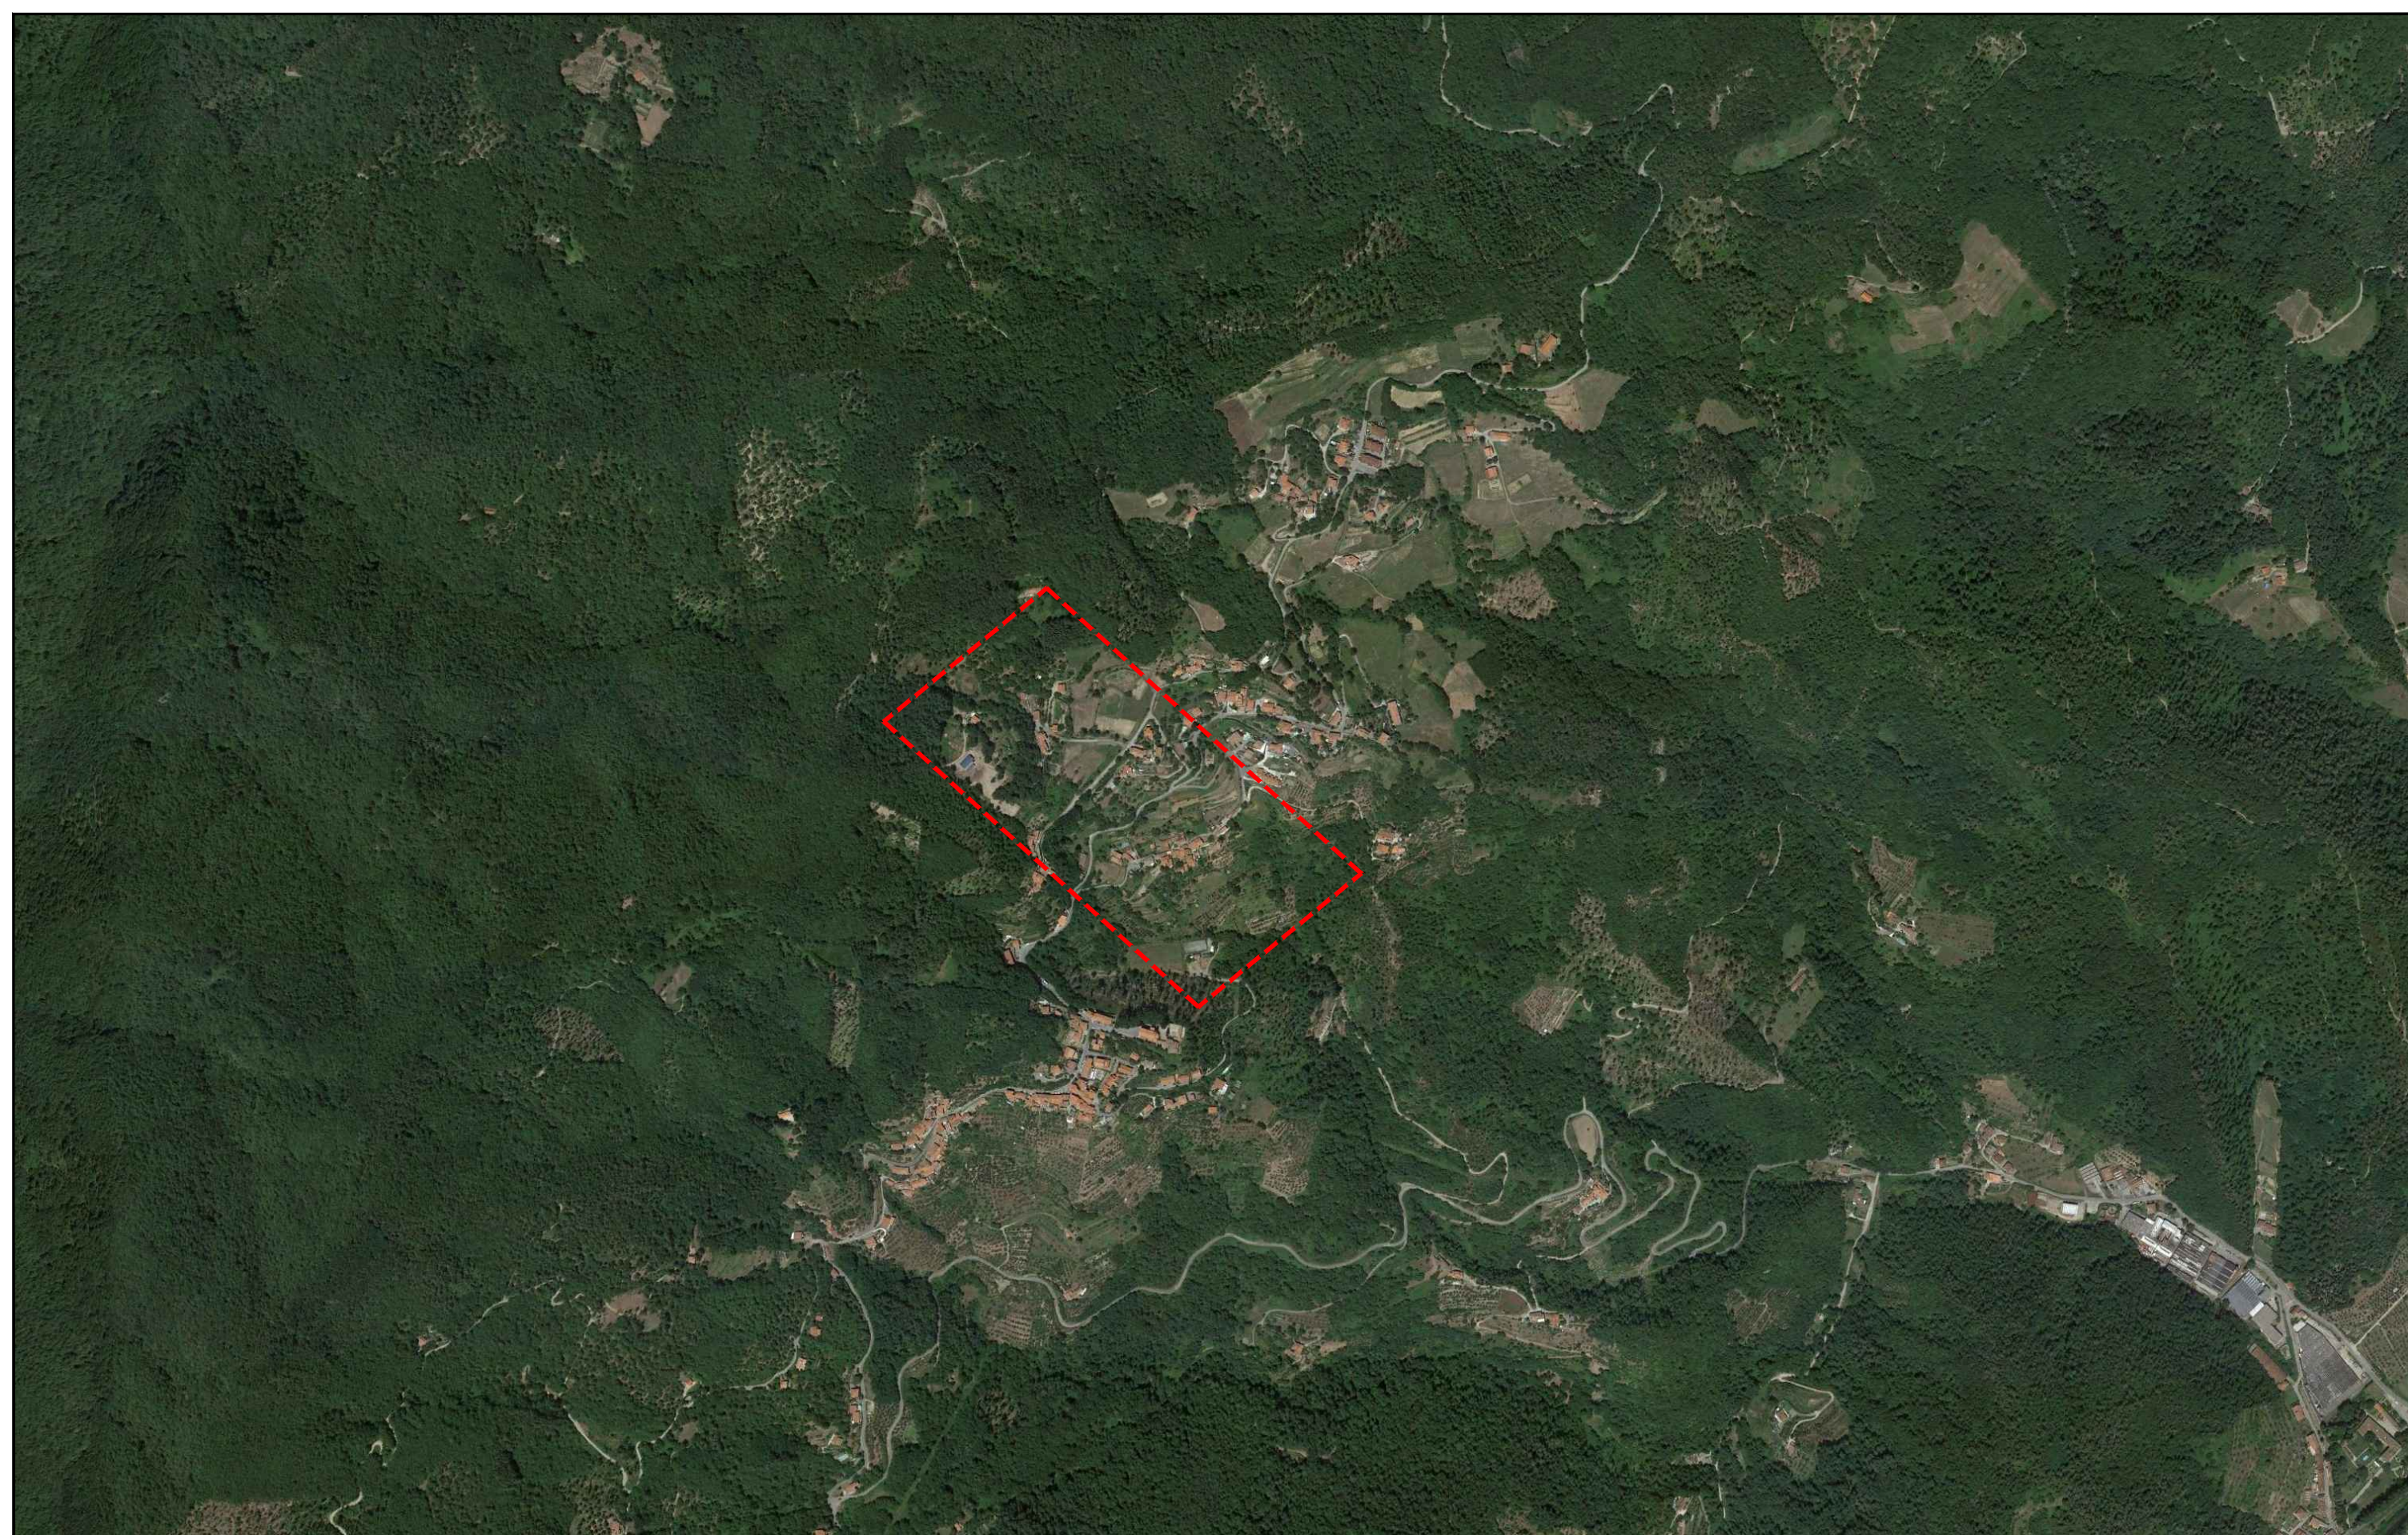

ORTOFOTO SATELLITARE

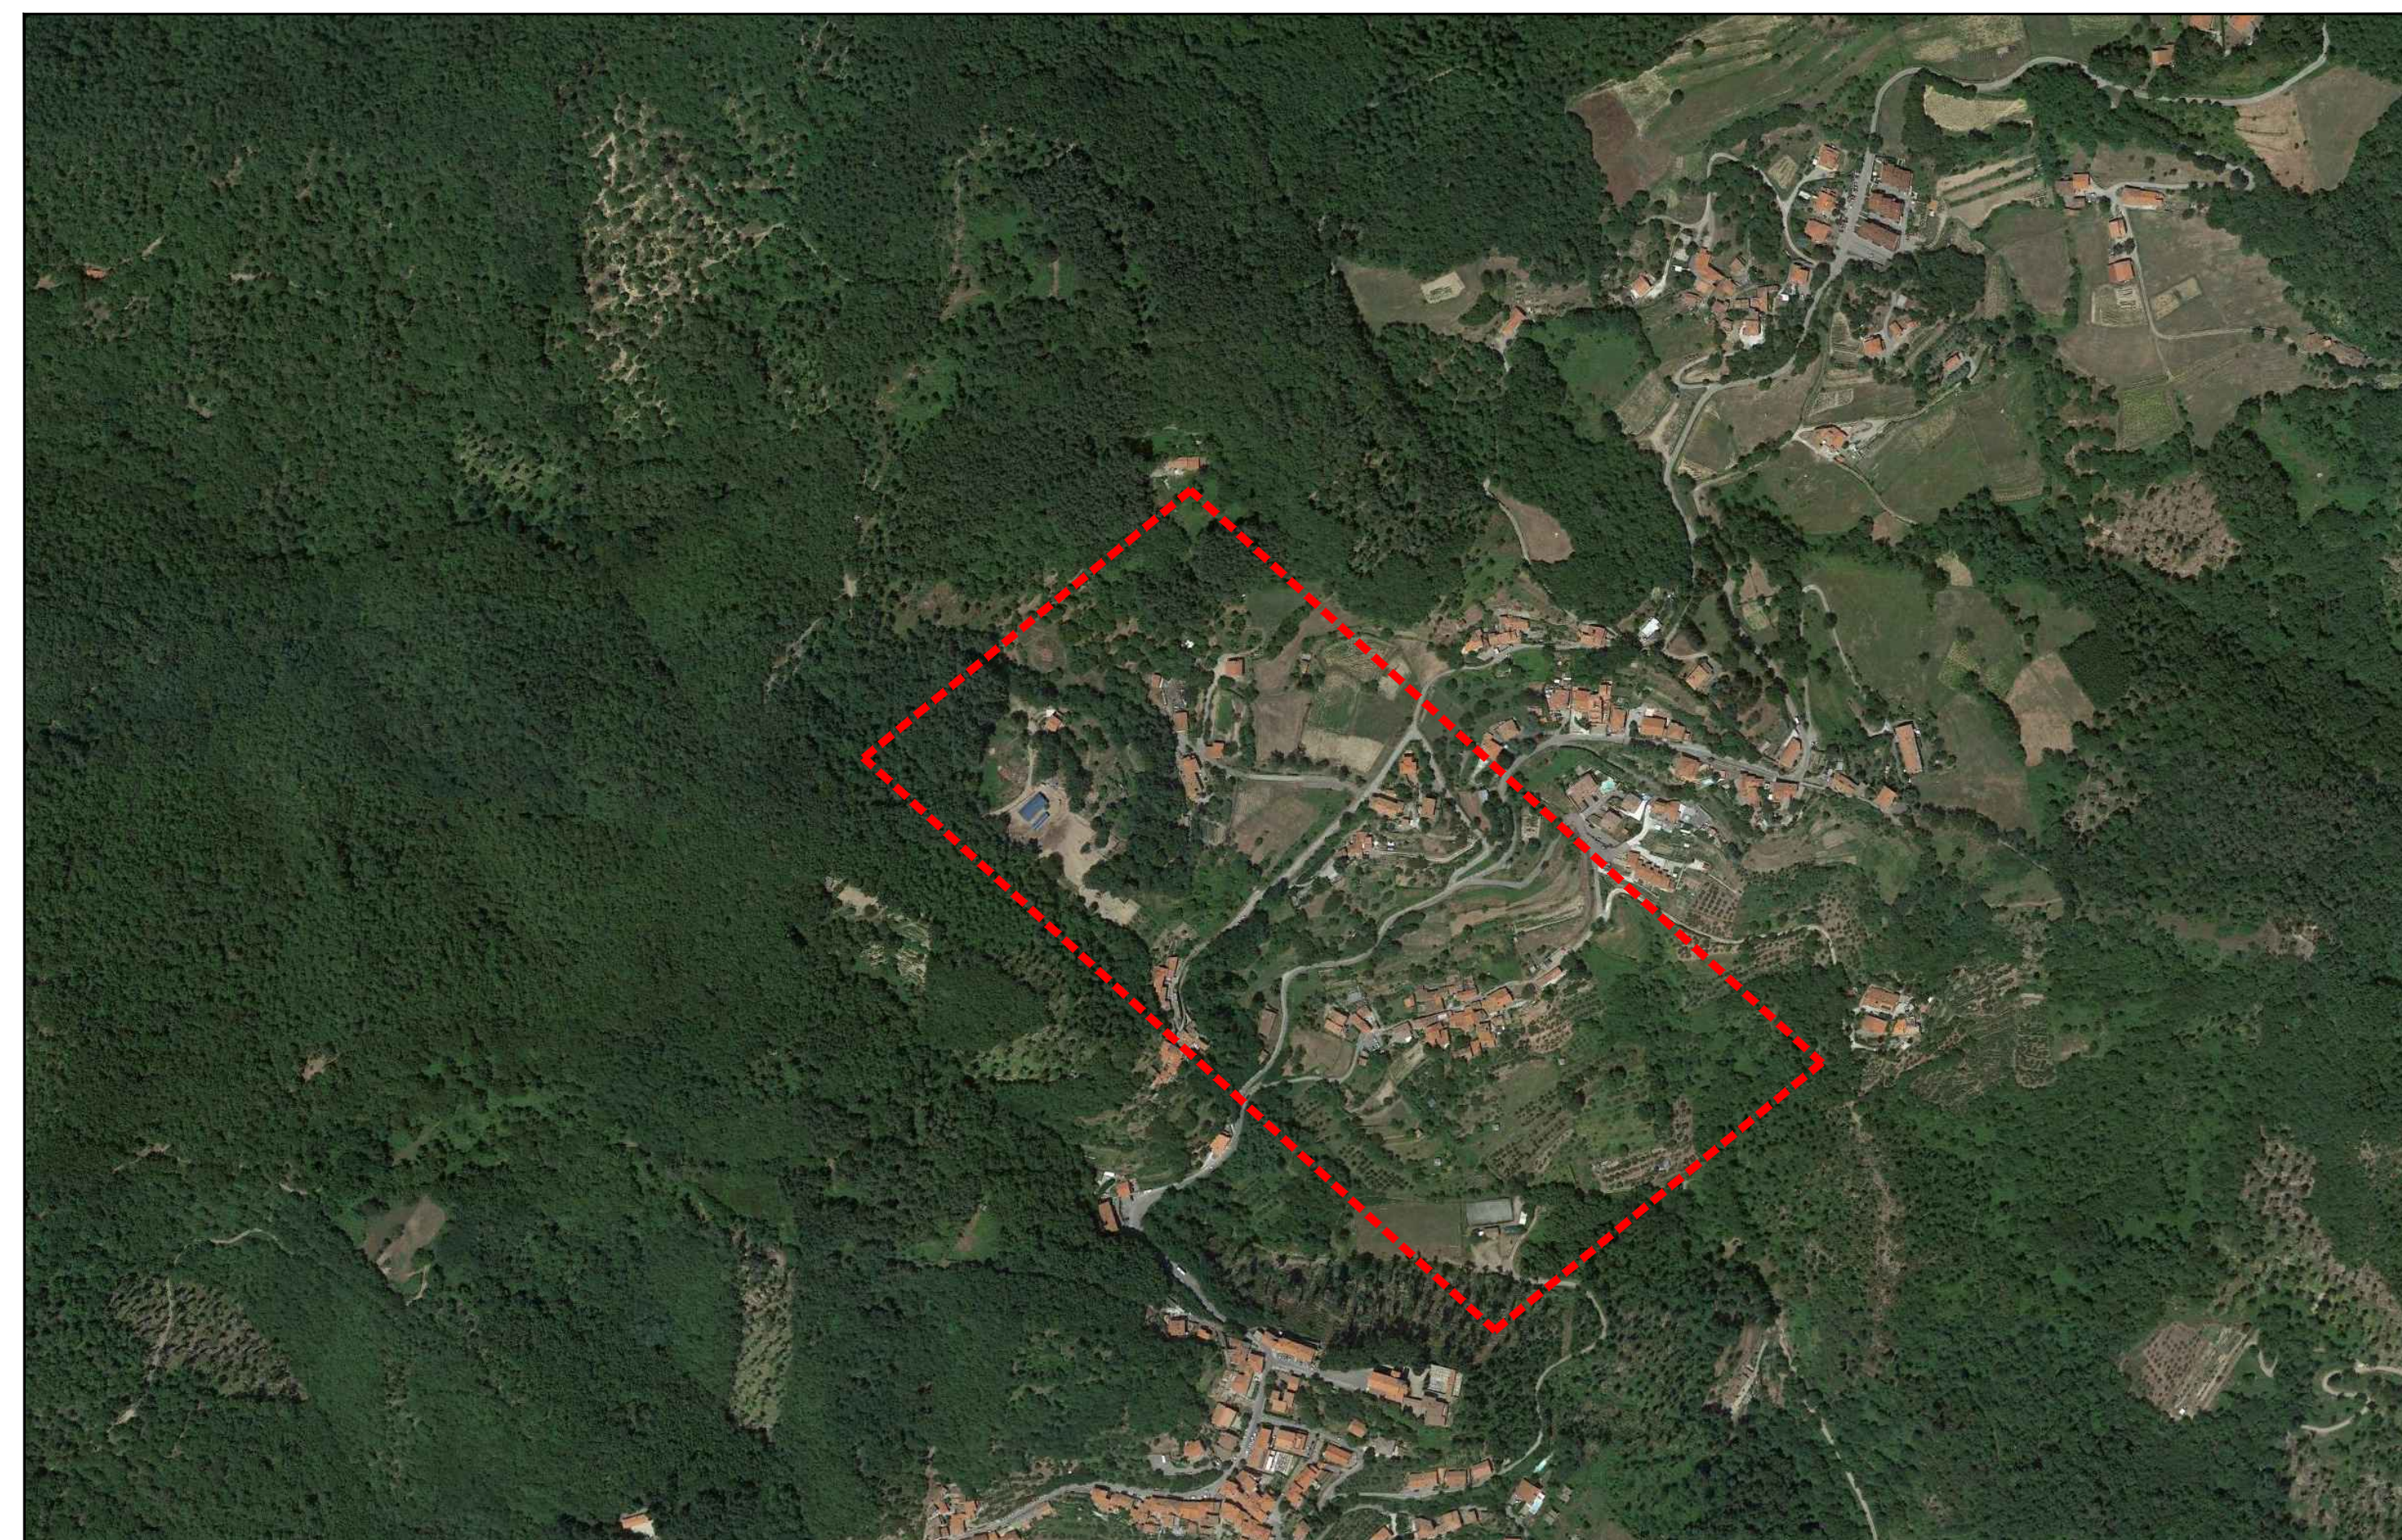

ORTOFOTO SATELLITARE



<p>PROGETTO, C.S.P.: CAPOGRUPPO: spm s.r.l. Ingegneria Sede legale: 00192 Roma - via Paolo Emilio, 34 Uffici: 86170 Isernia (IS) - via Libero Testa, 15/A Uffici: 60026 Numana (AN) - via Loreto, 15 tel. +39086411942 - fax +390865234579 spm@meffiprogetti.it - spm@pec.it www.meffiprogetti.it</p>		<p>REGIONE TOSCANA COMUNE DI CANTAGALLO (Provincia di Prato)</p>																							
<p>OPERE DI BONIFICA PER LA MITIGAZIONE DEL RISCHIO SU VERSANTE SOGGETTO A FRANA IN LOCALITA' "CASE DI SOTTO - MIGLIANA"</p> <p>PROGETTO ESECUTIVO Redatto ai sensi del D.Lgs. n°50 del 18.04.16 e s.m.i.</p>		<p>CODICE ELABORATO: B.01</p> <p>SCALA 1:10.000 - 1:5.000</p> <p>R.U.P. dott.arch. Nicola SERINI</p>																							
<p>ALLEGATO: INQUADRAMENTO TERRITORIALE: Inquadramento corografico ed ortofotografico-satellitare</p>		<p>MANDANTE: geom. Marco Giovanchetti dott.geol. Andrea Venanzi </p>																							
<p>PROGETTORE: dott.arch. Carlo Mellì dott.ing. Roberto Mellì</p>		<p>ATTENZIONE: IN BASE A LEGGE 488/99, IL PROGETTO ESECUTIVO DEVE ESSERE REDATTO IN UN SOLO ATTO, CHE VIENE PRESENTATO AL COMUNE PER IL CONSEGUENTE APPROVATO. IL PROGETTO ESECUTIVO DEVE ESSERE REDATTO IN UN SOLO ATTO, CHE VIENE PRESENTATO AL COMUNE PER IL CONSEGUENTE APPROVATO.</p>																							
<p>REVISIONI:</p> <table border="1"> <thead> <tr> <th>N°</th> <th>MODIFICHE</th> <th>ELABORATO</th> <th>DATA</th> <th>SCALA</th> <th>ELABORATO</th> <th>DATA</th> <th>SCALA</th> <th>ELABORATO</th> <th>DATA</th> <th>SCALA</th> </tr> </thead> <tbody> <tr> <td>1</td> <td>1ª EMISSIONE</td> <td></td> <td>04.22</td> <td>40x40x413</td> <td></td> <td>04.22</td> <td>40x415</td> <td></td> <td>04.22</td> <td>417</td> </tr> </tbody> </table>		N°	MODIFICHE	ELABORATO	DATA	SCALA	ELABORATO	DATA	SCALA	ELABORATO	DATA	SCALA	1	1ª EMISSIONE		04.22	40x40x413		04.22	40x415		04.22	417	<p>DATA: APRILE 2022</p>	
N°	MODIFICHE	ELABORATO	DATA	SCALA	ELABORATO	DATA	SCALA	ELABORATO	DATA	SCALA															
1	1ª EMISSIONE		04.22	40x40x413		04.22	40x415		04.22	417															