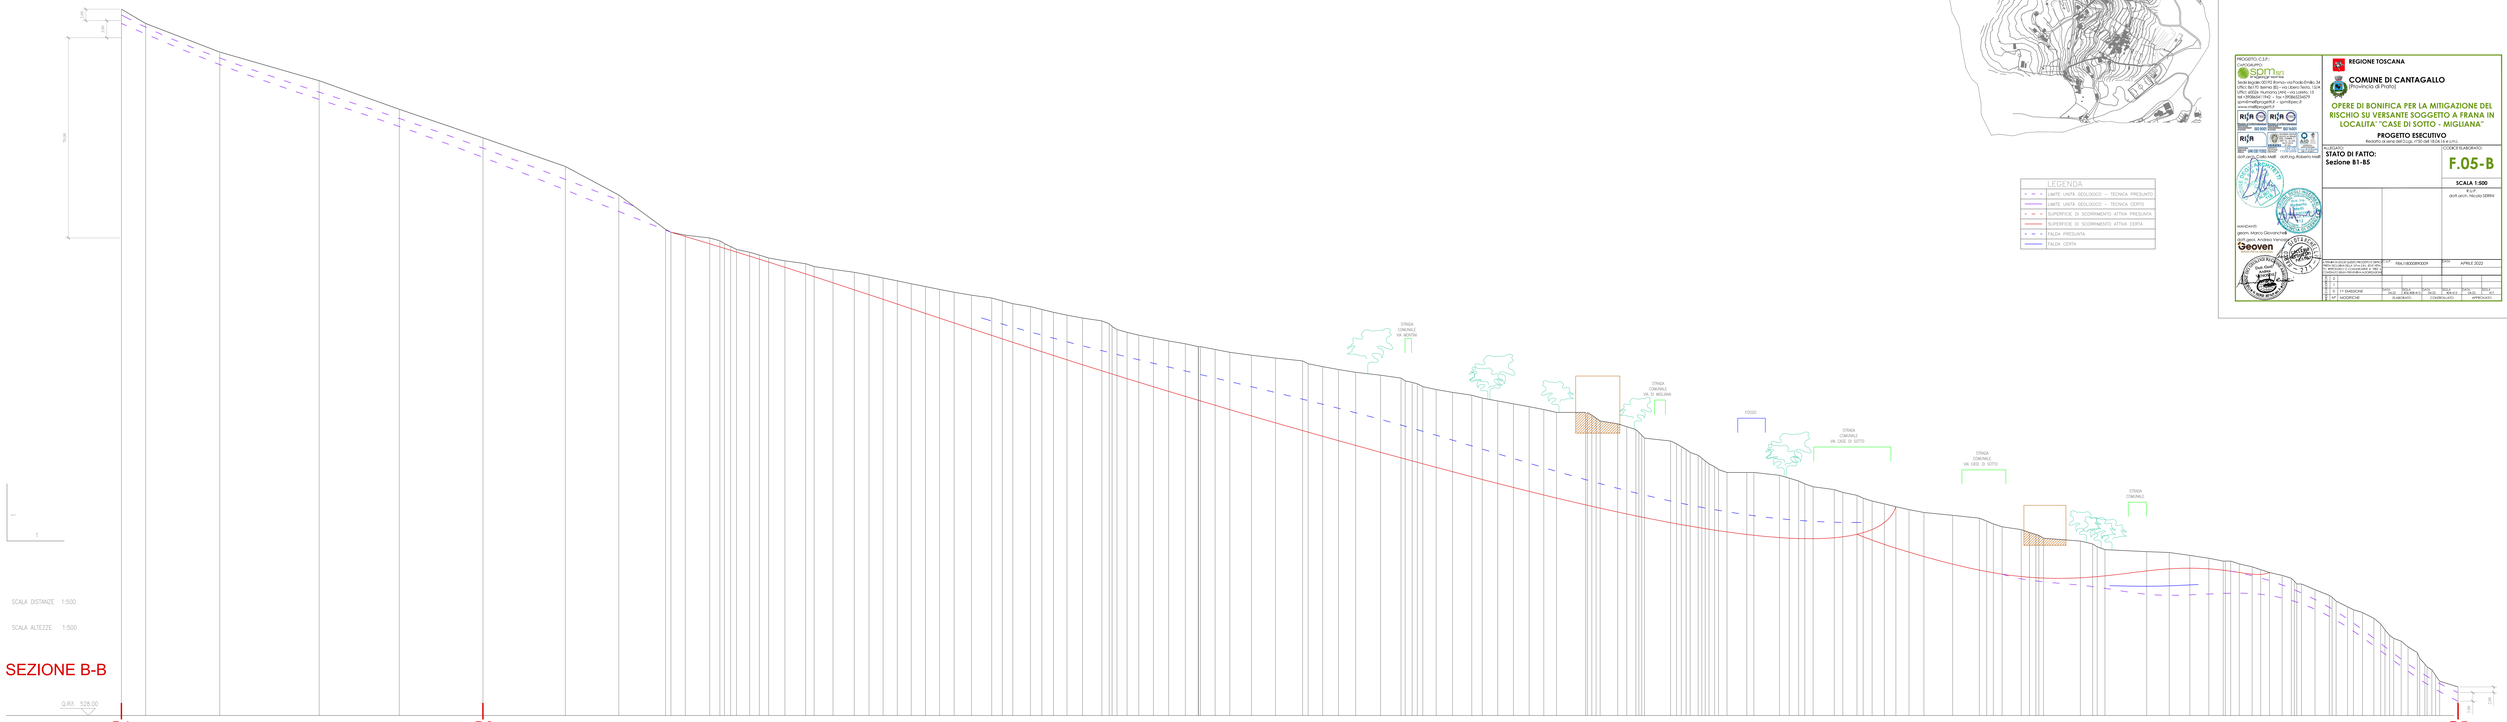

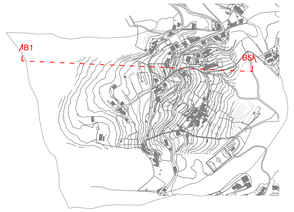

LEGENDA
LIMITE UNITÀ GEOLOGICO – TECNICA PRESUNTO
LIMITE UNITÀ GEOLOGICO – TECNICA CERTO
SUPERFICIE DI SCORRIMENTO ATTIVA PRESUNTA
SUPERFICIE DI SCORRIMENTO ATTIVA CERTA
FALDA PRESUNTA
FALDA CERTA

PROGETTO C.U.P.:
COMMESSA:

SPM Sud Progetti Monza
Società Professionale Monza - via Paolo Emilio 34 Uffici: 86.01 Monza (MB) - via Libertà 7/b14 Uffici: 60024 Numana (AN) - via Loreto, 13
tel. 039.2302.1 - fax 039.2302.200 - info@spmsudprogetti.it - pec@spmsud.it
www.mailing.spm.it

ISO 9001 ISO 14001 ISO 45001
RINA Certificato n° 5914/SP/S Certificato n° 5914/SP/A Certificato n° 5914/SP/H
RINA Certificato n° 5914/SP/S Certificato n° 5914/SP/A Certificato n° 5914/SP/H
ANSI Certificato n° 5914/SP/S Certificato n° 5914/SP/A Certificato n° 5914/SP/H
SOA Attestazione di qualificazione n° 22627/12/00 - Cat. OG1 class. VIII - OG3 class. VIII - OG8 class. III

dott. ing. Carlo Ivaldi - dott.ing. Roberto Ivaldi
RINCARICATI:
geom. Marco Giovanchi
dott.geol. Andrea Venturini
Geoven

REGIONE TOSCANA
COMUNE DI CANTAGALLO
Provincia di Prato

OPERE DI BONIFICA PER LA MITIGAZIONE DEL RISCHIO SU VERSANTE SOGGETTO A FRANA IN LOCALITA' "CASE DI SOTTO - MIGLIANA"

PROGETTO ESECUTIVO

Realizzato ai sensi dell'Legge 109/1994 Art.16 c.5 D.P.R.

OGGETTO:
STATO DI FATTO:
Sezione B1-B5

CODICE ELABORATO:
F.05-B

SCALA 1:500
R.U.P.
dott.arch. Nicola SERRA