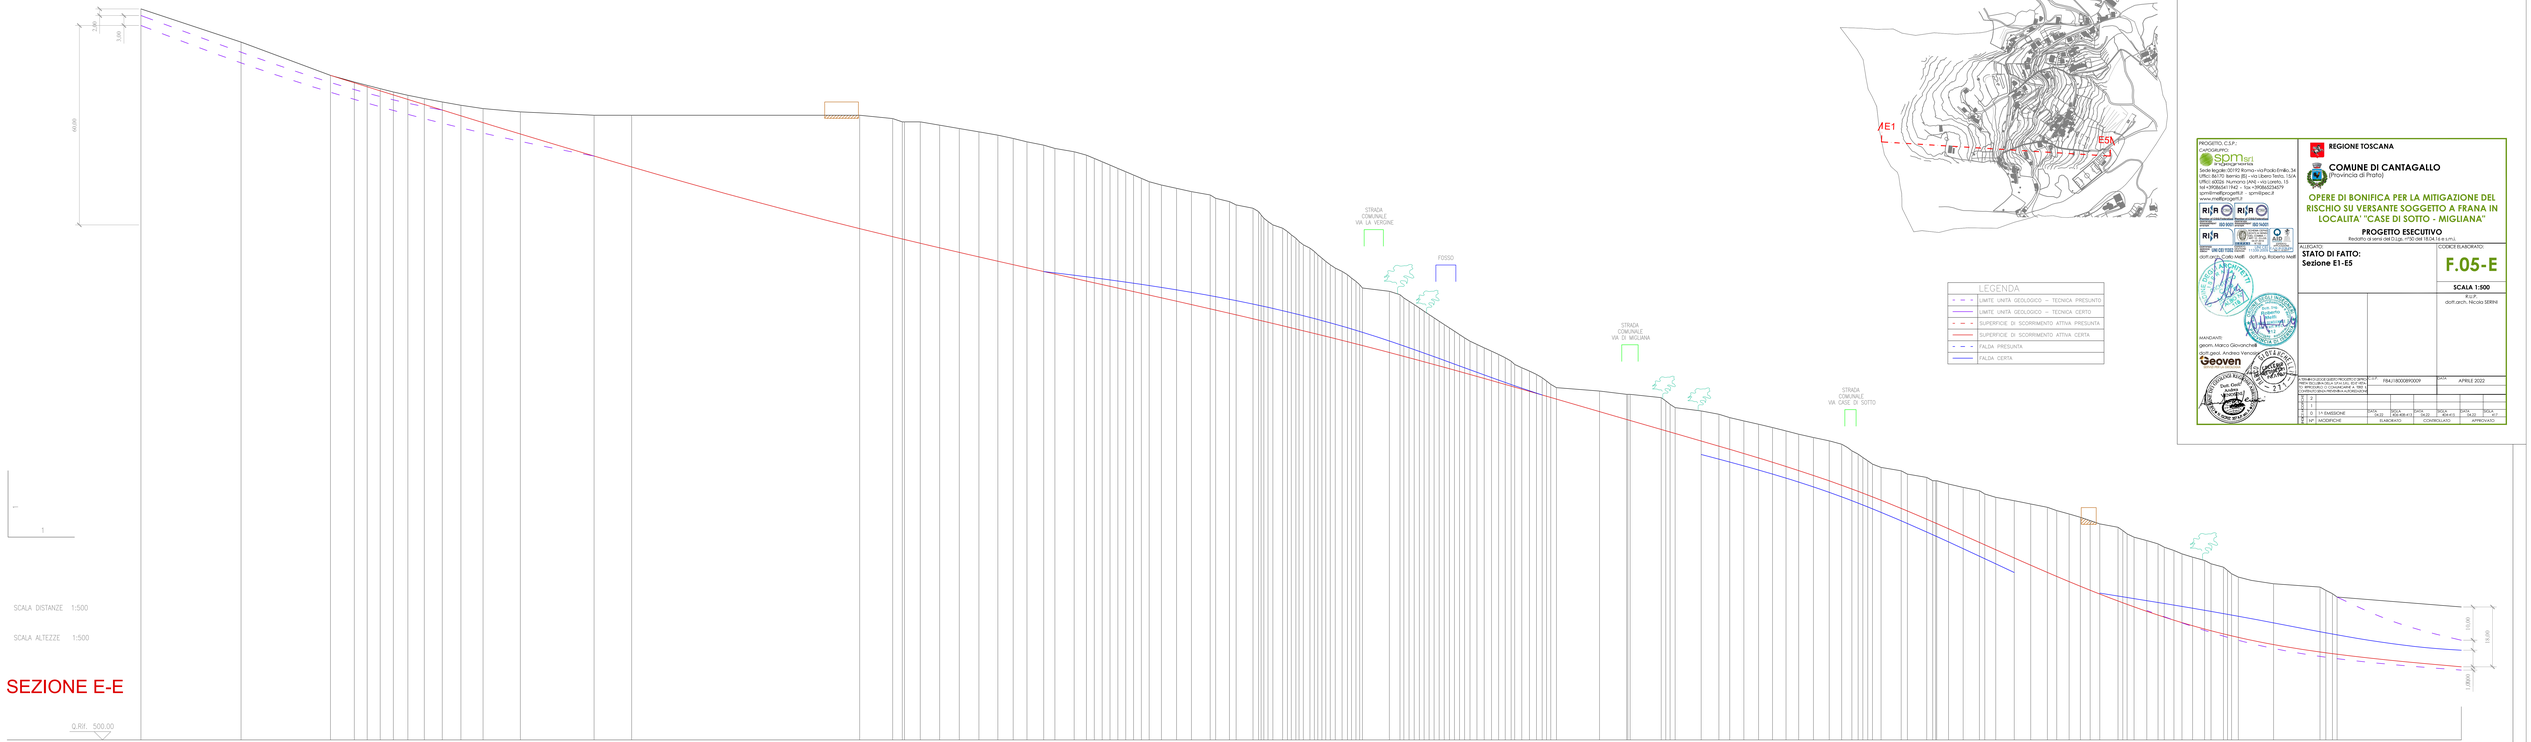

PROGETTO C.S.P.:
CAPOGRUPPO:
spm srl
SOCIETÀ PER LA MOBILITÀ
Sede legale: 00192 Roma - via Paolo Emilio, 34
Uffici: 86170 Isernia (IS) - via Libero Testa, 15/A
Uffici: 65126 Hunyong (ANI) - via Lorello, 13
tel +390865411942 - fax +390865234579
www.spmprogetti.it - spm@spec.it
www.mellingroup.it
RINA Società Certificata UNI EN ISO 9001:2008 ISO 9001
RINA Società Certificata UNI EN ISO 14001:2004 ISO 14001
RINA Società Certificata OHSAS 18001:2007 ISO 18001
ISTITUTO NAZIONALE DI BIOARCHITETTURA Sede Legale: Roma Sede Operativa: Via Cilicia, 41 - 00183 Roma
UNI CEI 11352 ESCO
dott.geol. Carlo Maffi dott.ing. Roberto Maffi

MANDANTI:
geom. Marco Giovannone
dott.geol. Andrea Venturini
Geoven

REGIONE TOSCANA

COMUNE DI CANTAGALLO
(Provincia di Prato)

OPERE DI BONIFICA PER LA MITIGAZIONE DEL RISCHIO SU VERSANTE SOGGETTO A FRANA IN LOCALITA' "CASE DI SOTTO - MIGLIANA"

PROGETTO ESECUTIVO

Redatto ai sensi del D.Lgs. n°163 del 12.04.'06 e s.m.i.

OGGETTO:
STATO DI FATTO:
Sezione E1-E5

CODICE ELABORATO:
F.05-E

SCALA 1:500

dott.arch. Nicola SERINI

DOMANDA DI ACCESSO AI BENEFICI PREVISTI DAL DECRETO LEGGE 180/98 CONVERTITO IN LEGGE 267/98 E DAL DECRETO LEGGE 279/00 CONVERTITO IN LEGGE 365/00 E DALLA DELIBERA DELLA GIUNTA REGIONALE 342/01

FRA/180/09/0009

DATA: APRILE 2022

REV.	DATA	DESCRIZIONE	DISEGNATO	VERIFICATO	CONVALIDATO	APPROVATO
2						
1						
0		1ª EMISSIONE	DATA: 04.22 / DISEGNATORE: G.D.	DATA: 04.22 / VERIFICATORE: G.D.	DATA: 04.22 / CONVALIDATORE: G.D.	DATA: 04.22 / APPROVATORE: G.D.
0	1ª	MODIFICHE	ELABORATO	CONVALIDATO	APPROVATO	