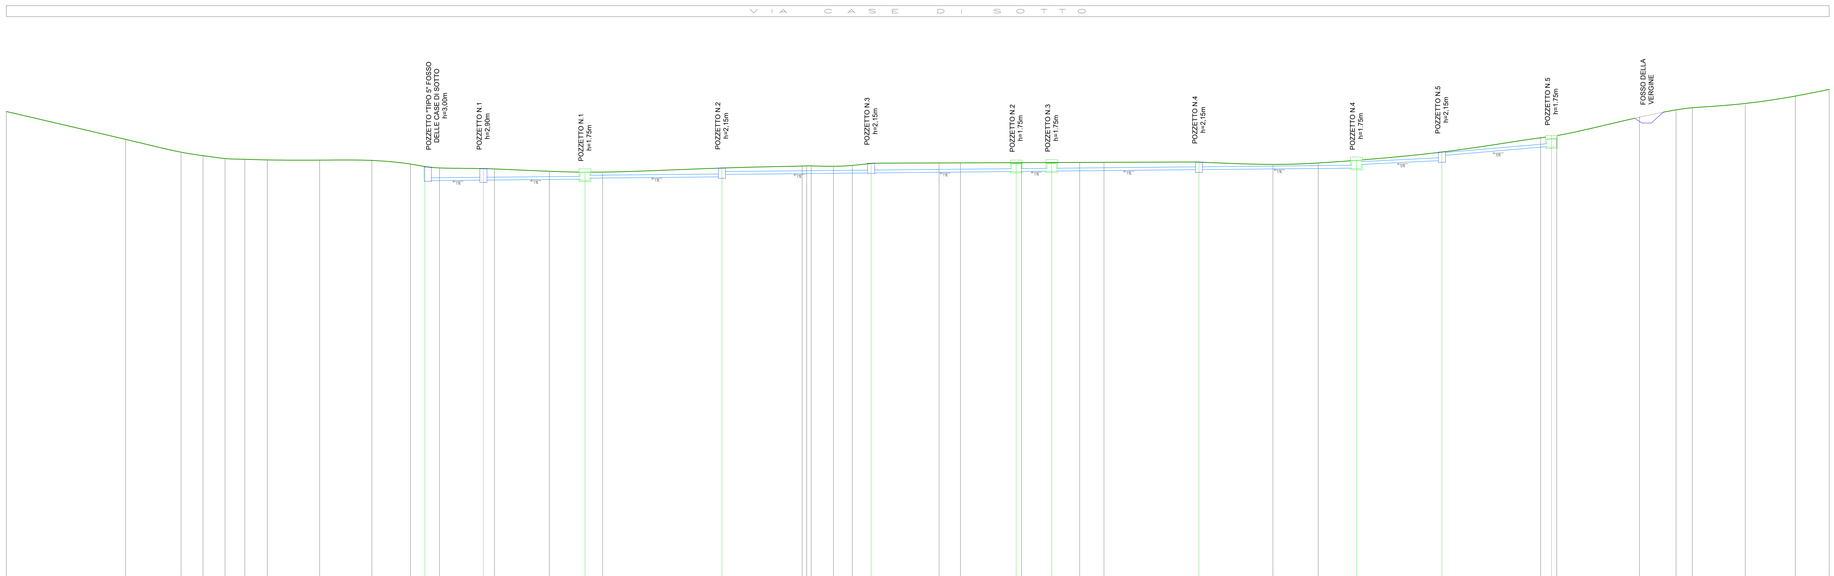

LEGENDA

- POZZETTO GETTATO IN OPERA DIM. INT. (120X120) <VEDI PARTICOLARE>
- POZZETTO IN C.A. DI RACCOLTA DRENI SUB-ORIZZONTALI
- TUBO CORRUGATO IN PEAD Ø600mm
- PROFILO STRADA

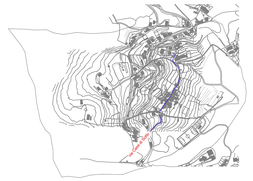

SCALA 1:300

PROGETTO, C.S.P.:
spm net
Sede legale: 00192 Roma - via Paolo Emilio, 34 UFFICI: 84170 Sarno (SI) - via Dario Testa, 12/A UFFICI: 40026 Imola (BO) - via Cavina, 10 tel. 0818312111 - fax 0818312112 - spm@mailcertpec.it - spm@spm.it - www.mailcertpec.it

REGIONE TOSCANA
COMUNE DI CANTAGALLO
Provincia di Prato

OPERE DI BONIFICA PER LA MITIGAZIONE DEL RISCHIO SU VERSANTE SOGGETTO A FRANA IN LOCALITA' "CASE DI SOTTO - MIGLIANA"

PROGETTO ESECUTIVO
Realizzato ai sensi D.Lgs. n°50 del 18/04/2016 s.m.i.

PROGETTISTA: dott.geol. Carlo Meli - dott.ing. Roberto Meli
COLLABORATORI: geom. Marco Giovannini - dott.geol. Andrea Verna
Geoven

CODICE ELABORATO: G.03-G

PROGETTO: Sezioni di raccolta, convogliamento e scarico_profilo 3 - via case di sotto

SCALA 1:300

R.U.P.: dott.arch. Nicola SERRA

0	1	2	3	4	5	6	7