LEGENDA

- LIMITE DEL BACINO IMBRIFERO
- CORPO DI FRANA
- SCARPATA O MURETTI
- LINEE DI SEZIONE
- CURVE DI LIVELLO
- EDIFICATO
- POZZETTO IN C.A. GETTATO IN OPERA DI RACCOLTA DRENI SUB-ORIZZONTALI
- POZZETTO GETTATO IN OPERA
- TUBO CORRUGATO IN PEAD ø600mm
- TRATTI DI STRADA CON NUOVO ASFALTO, MISTO STABILIZZATO, ZANELLA IN C.A E CUNETTA IN TERRA
- FOSSO RISAGOMATO CON MATERASSINO RENO A SEZIONE TRAPEZIA
- FOSSO INTERRATO CON TUBO STRUTTURATO IN POLIETILENE AD ALTA DENSITÀ SN8 – DN/ODO INTERRATO
- TRINCEA DRENANTE
- ATTRAVERSAMENTO STRADALE
- PULITURA DEL CANALE APERTO IN C.A.
- BRIGLIE
- MURO DI SCARICO ACQUE DI DRENO:
  - –TIPO 1: L=3,00m – H=2,00m;
  - –TIPO 2: L=3,00m – L=2,50m.

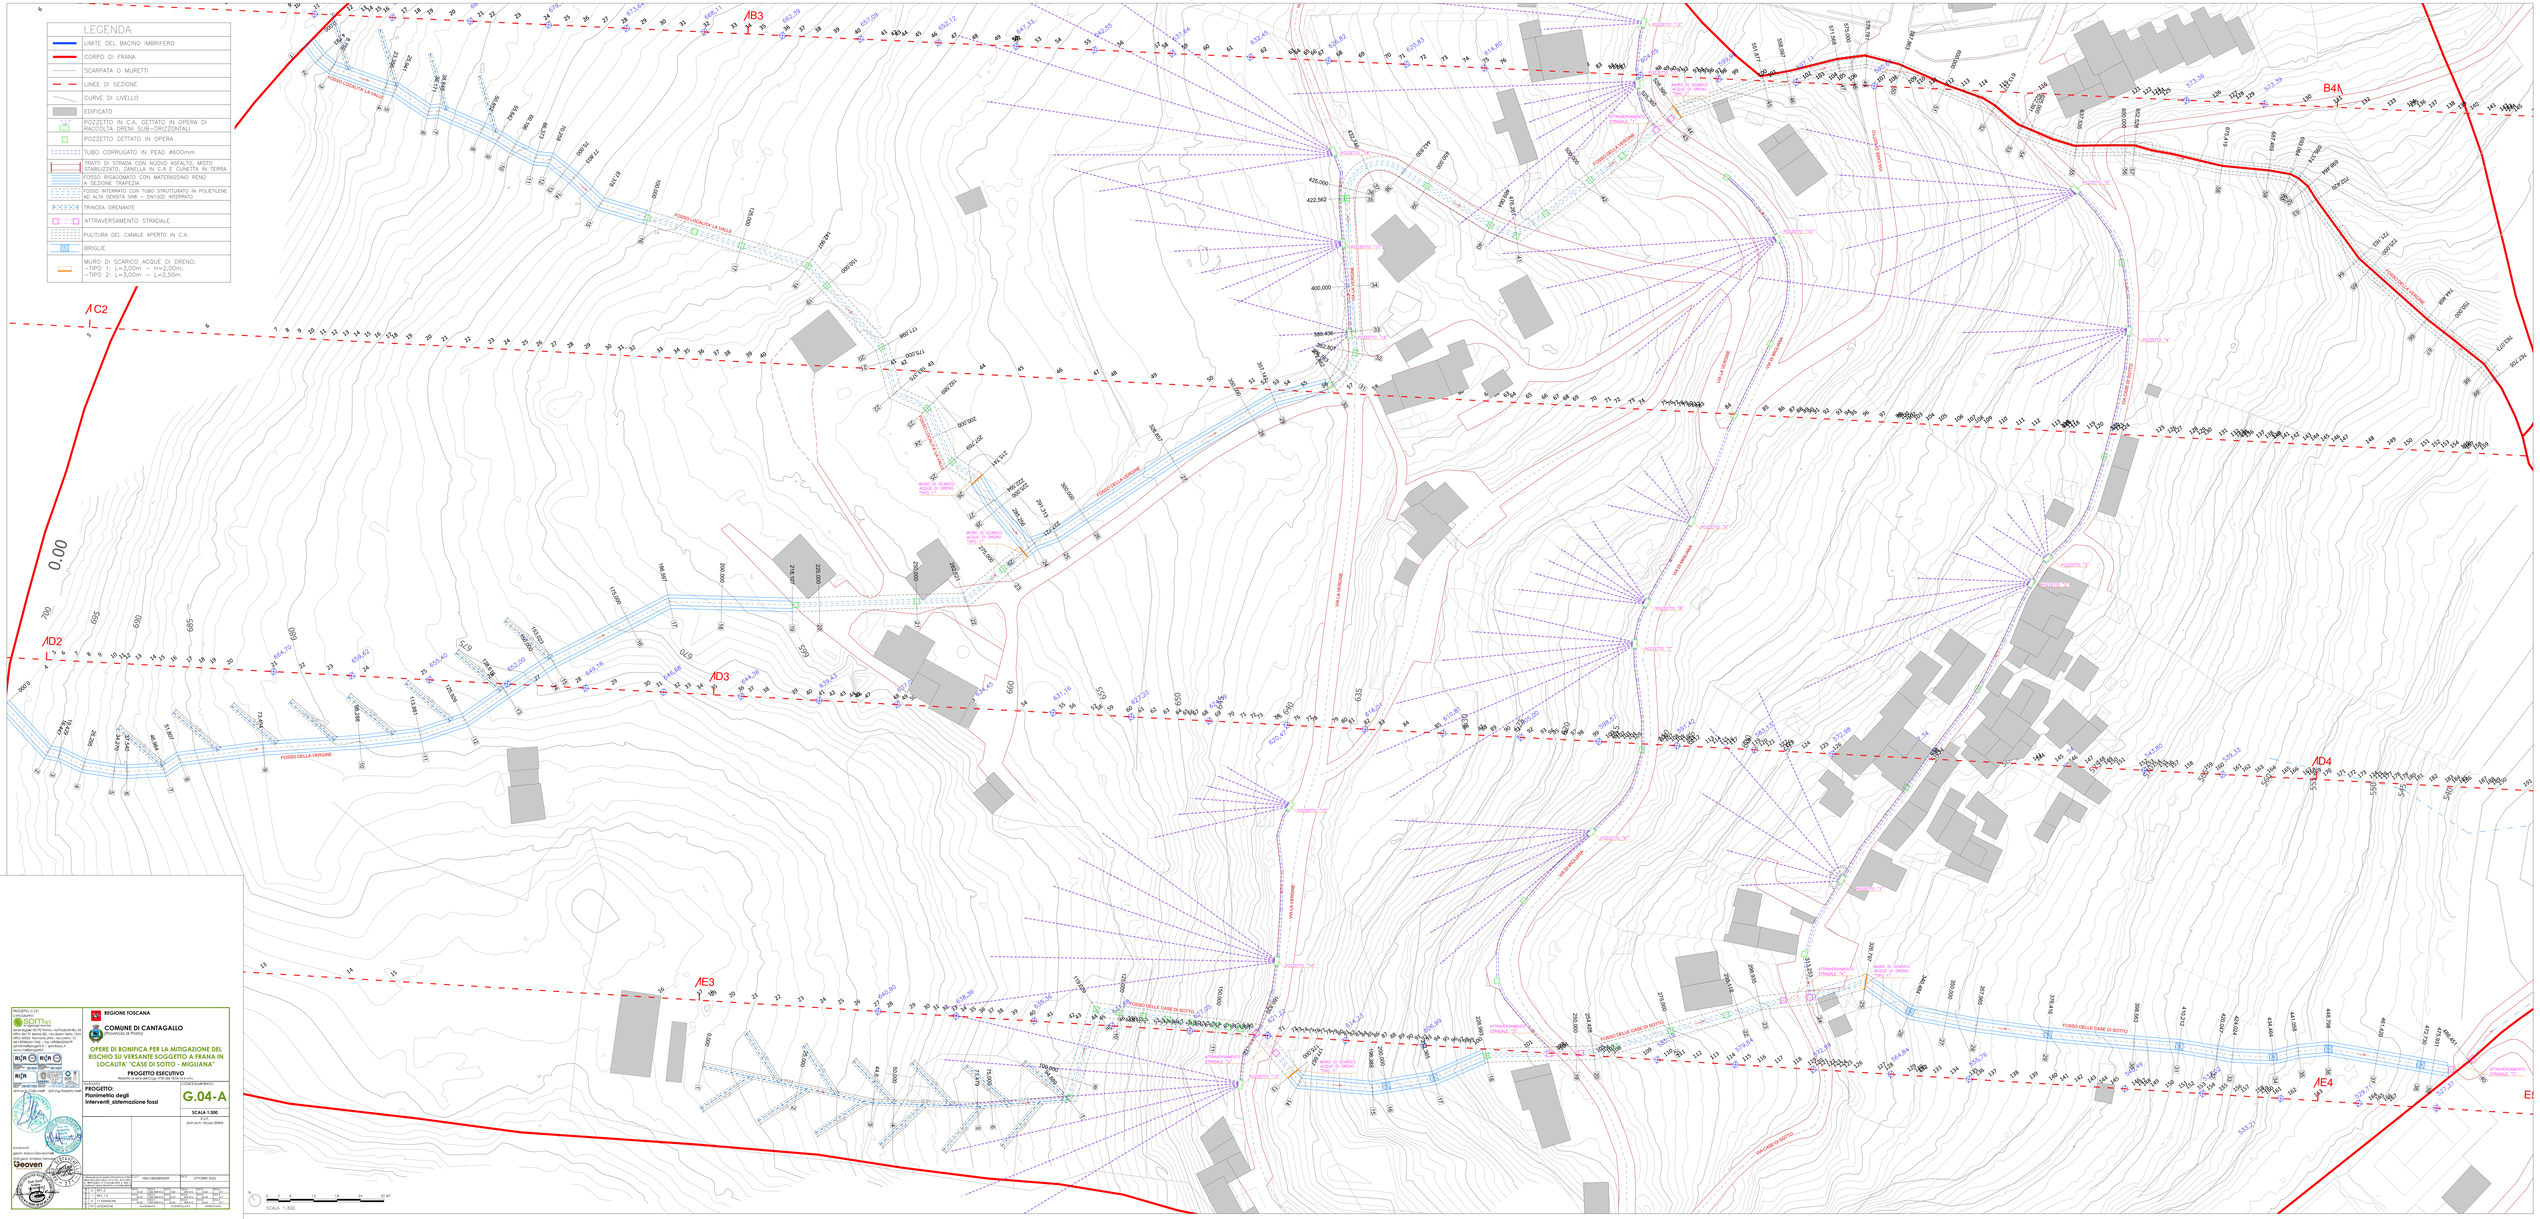

PROGETTO S.G.P.
Studio Associato
SDM
Via Cavallotti 25 bis - 51100 Pistoia
Via Dante Alighieri 1 - 50125 Firenze
Via Ciro Menotti 11/C - 20129 Milano
Via Vittorio Veneto 18/A - 00187 Roma
geom@sdmprogetti - ingegneria@sdmprogetti - geom@pec.it
www.sdmprogetti.it
RI|R Associazione Professionale
RI|R Associazione Professionale
RI|R Associazione Professionale