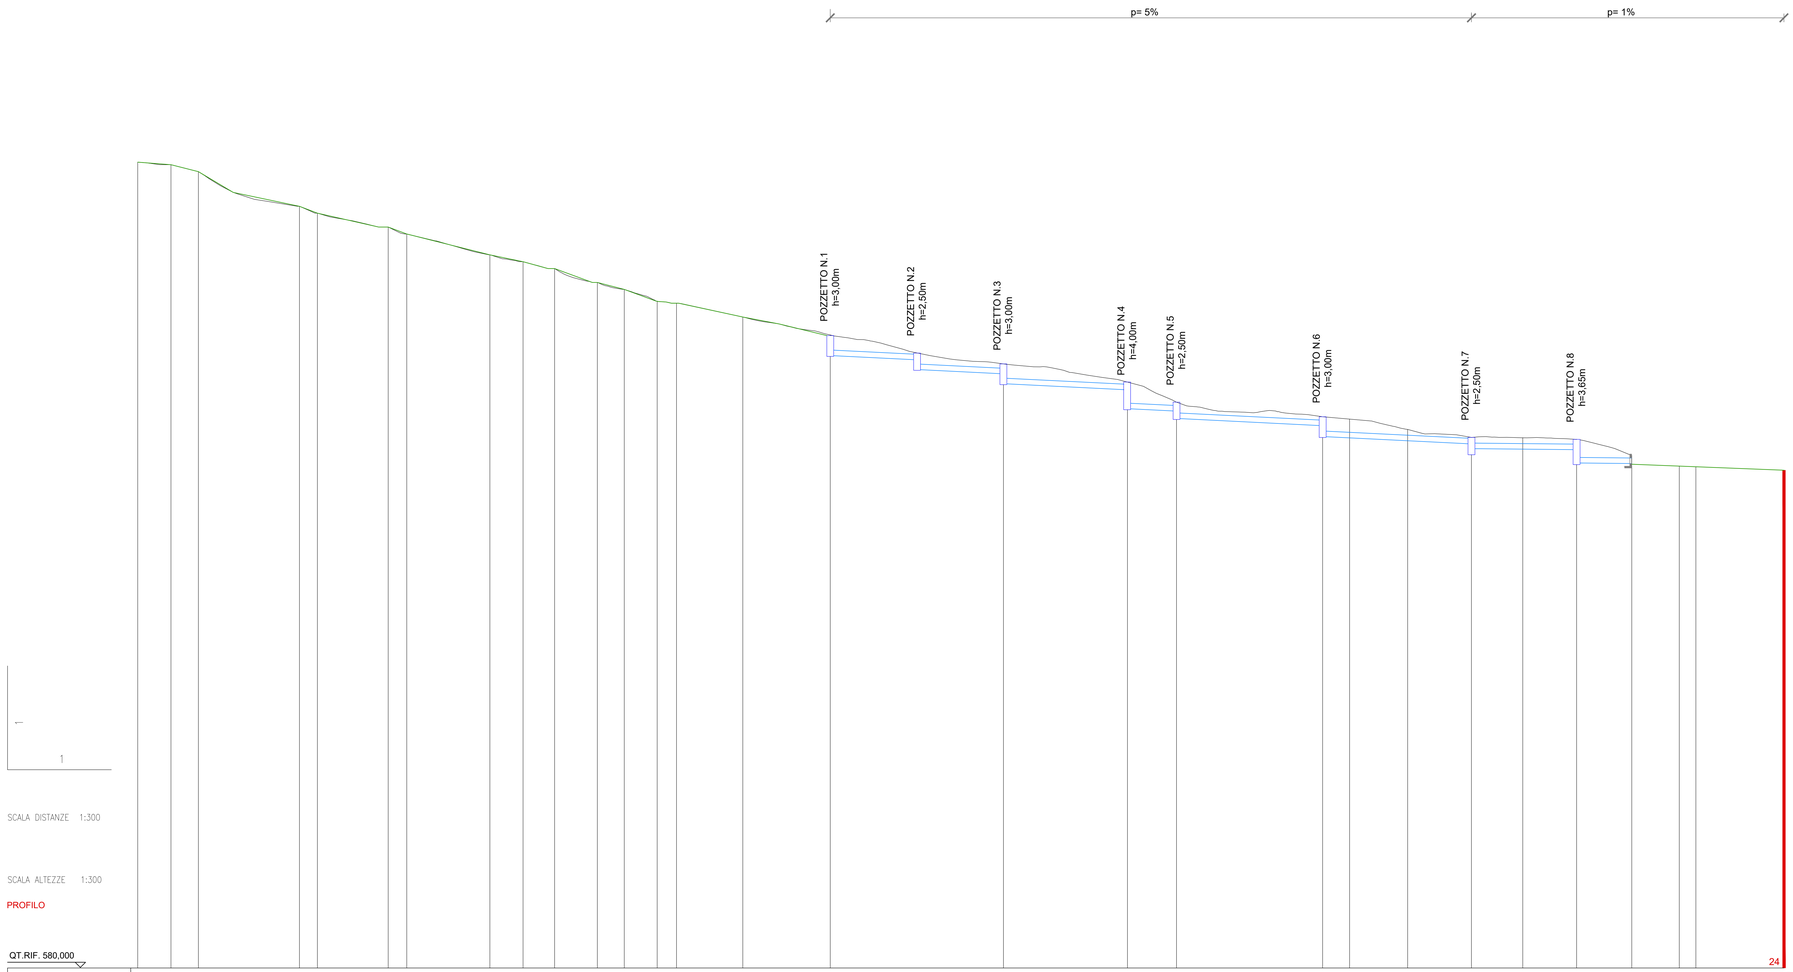

NUMERO SEZIONI	1	2	3	4	5	6	7	8	9	10	11	12	13	14	15	16	17	18	19	20	21	22	23	24	25	26	27	28	29
DISTANZE PARZIALI		4,793	3,967	14,597	2,58	10,230	2,67	12,005	4,790	4,554	6,178	3,884	4,742	2,80	9,574	12,622	25,000	17,907	7,093	21,098	3,902	8,375	9,214	7,411	7,769	7,971	6,853	2,40	12,721
DISTANZE PROGRESSIVE	0,000	4,793	8,759	23,356	25,941	36,171	38,848	50,852	55,642	60,196	66,373	70,258	75,000	77,803	87,378	100,000	125,000	142,907	150,000	171,098	175,000	183,375	192,589	200,000	207,769	215,741	222,594	225,000	237,721
QUOTE TERRENO	696,372	696,000	695,000	690,000	689,001	687,000	686,000	682,990	682,000	681,000	679,000	678,000	676,291	676,000	674,000	671,421	667,234	664,616	661,713	659,605	659,258	657,779	656,623	656,568	656,211	654,124	655,391	655,780	654,990

LEGENDA

- Tubo strutturato in polietilene ad alta densità SN8 – DN1000 interrato (vedi particolare)
- Pozzetto gettato in opera dim. int. (120x120) (vedi particolare)
- Terreno naturale
- Fosso risagomato con materassino reno a sezione trapezia (vedi particolare)
- Muro in c.a. per scarico acque di drena su fosso a sezione aperta (vedi particolare)

PROGETTO, C.S.P.:
CAPOGRUPPO
spm srl ingegneria
Sede legale: 00192 Roma - via Paolo Emilio, 34
Uffici: 86170 Isernia (IS) - via Libero Testa, 15/A
Uffici: 60026 Numana (AN) - via Loreto, 15
tel +390865411942 - fax +390865234579
spm@meliprogetti.it - spm@pec.it
www.meliprogetti.it

dott.arch. Carlo Melfi dott.ing. Roberto Melfi

MANDANTI:
geom. Marco Giovanchelli
dott.geol. Andrea Venzo
Geoven

REGIONE TOSCANA

COMUNE DI CANTAGALLO
(Provincia di Prato)

OPERE DI BONIFICA PER LA MITIGAZIONE DEL RISCHIO SU VERSANTE SOGGETTO A FRANA IN LOCALITA' "CASE DI SOTTO - MIGLIANA"

PROGETTO ESECUTIVO

Redatto ai sensi del D.Lgs. n°50 del 18.04.16 e s.m.i.

ALLEGATO:
PROGETTO:
fosso località la valle_profilo

CODICE ELABORATO:
G.04-B

SCALA 1:300

R.U.P.
dott.arch. Nicola SERINI

2								
1								
0	1^ EMISSIONE	DATA: 04.22	ISGCA: ADS-BDR-615	DATA: 04.22	ISGCA: ADS-415	DATA: 04.22	ISGCA: ATT	
N°	MODIFICHE	ELABORATO		CONTROLLATO		APPROVATO		

TITOLARE DEGLI DIRITTI DEL PROGETTO (ART. 2577 C.C.): RAI WAY S.P.A. VIA ARGENTINA 191 - 00187 ROMA
PRIVA DELLA VALLE, 57 int. 3 EL. 3 (ART. 2577 C.C.): RAI WAY S.P.A. VIA ARGENTINA 191 - 00187 ROMA
TO: IMPEGNO O COMUNICARE A TERZI IL CONTENUTO DELLA PRESENTE AUTORIZZAZIONE

C.U.P. F84J18000890009 DATA: APRILE 2022