




SEZIONE TIPO

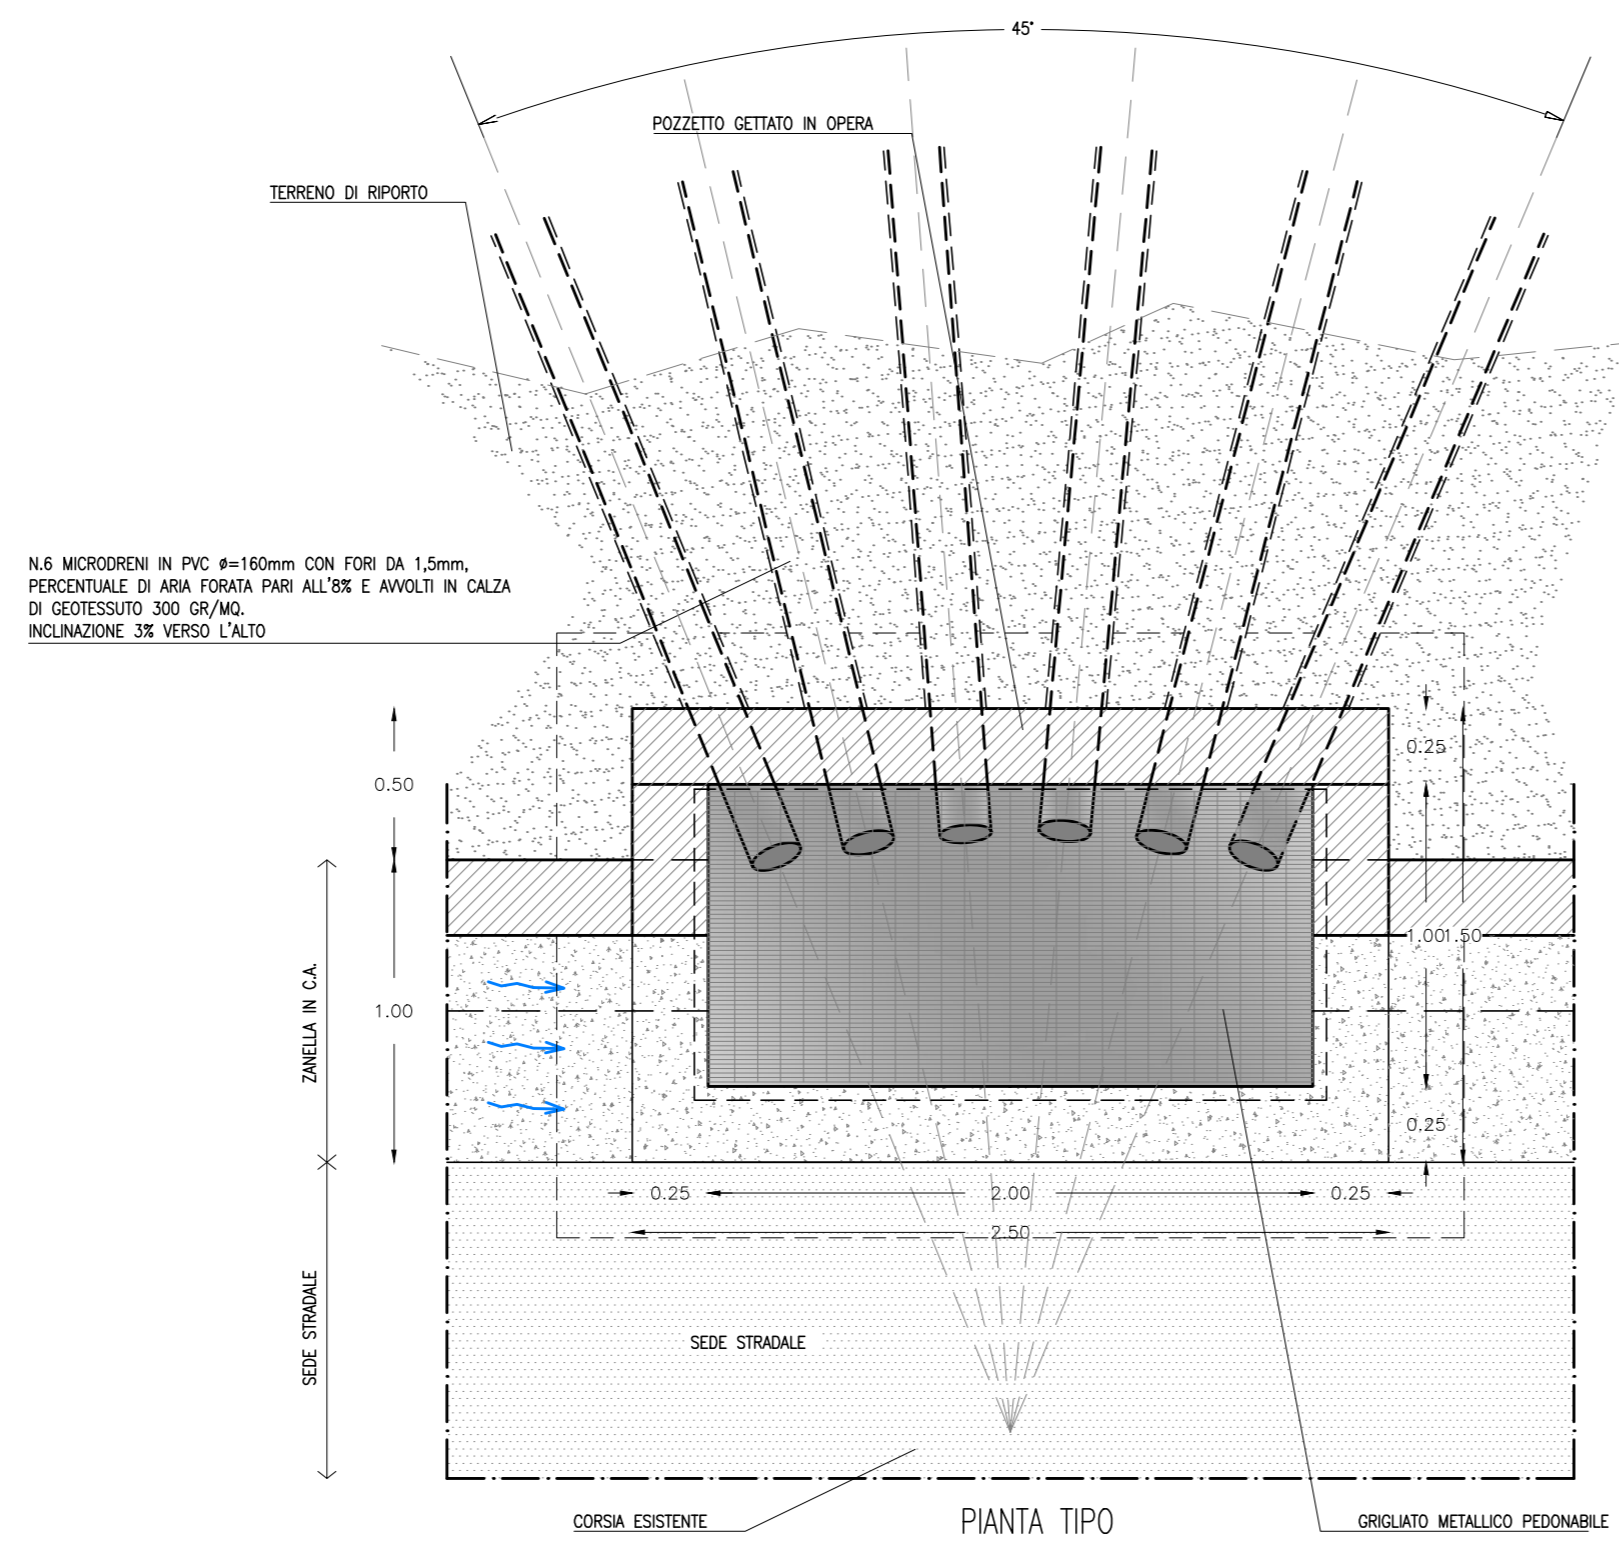

PIANTA TIPO


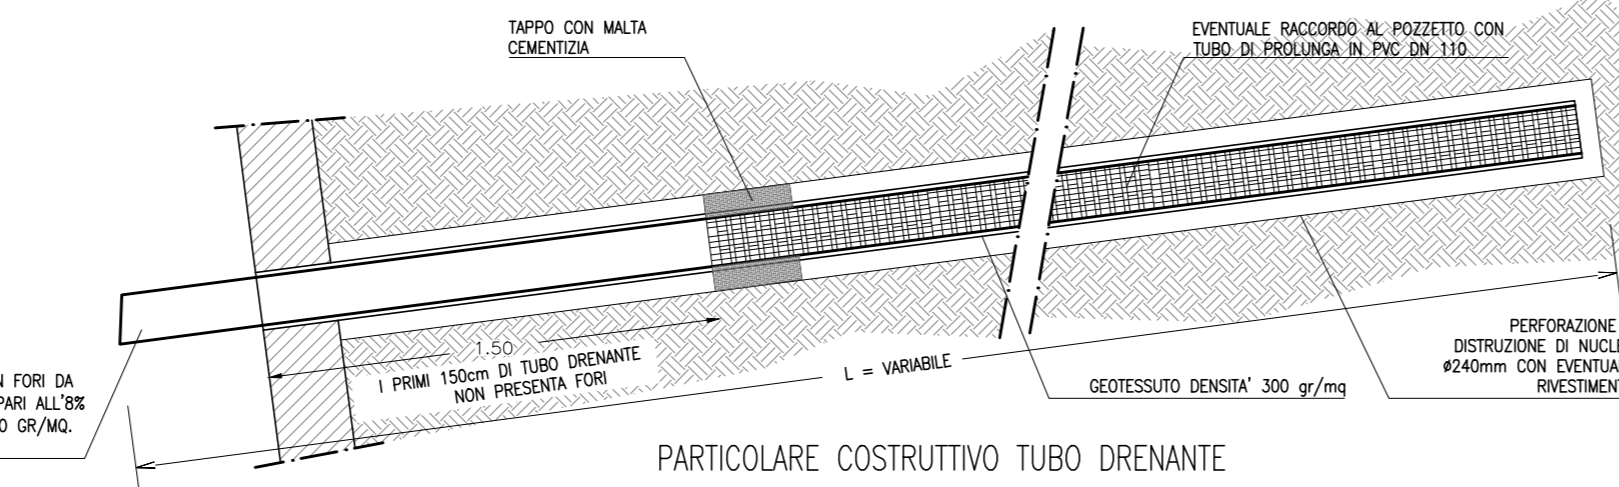


PARTICOLARE COSTRUTTIVO TUBO DRENANTE

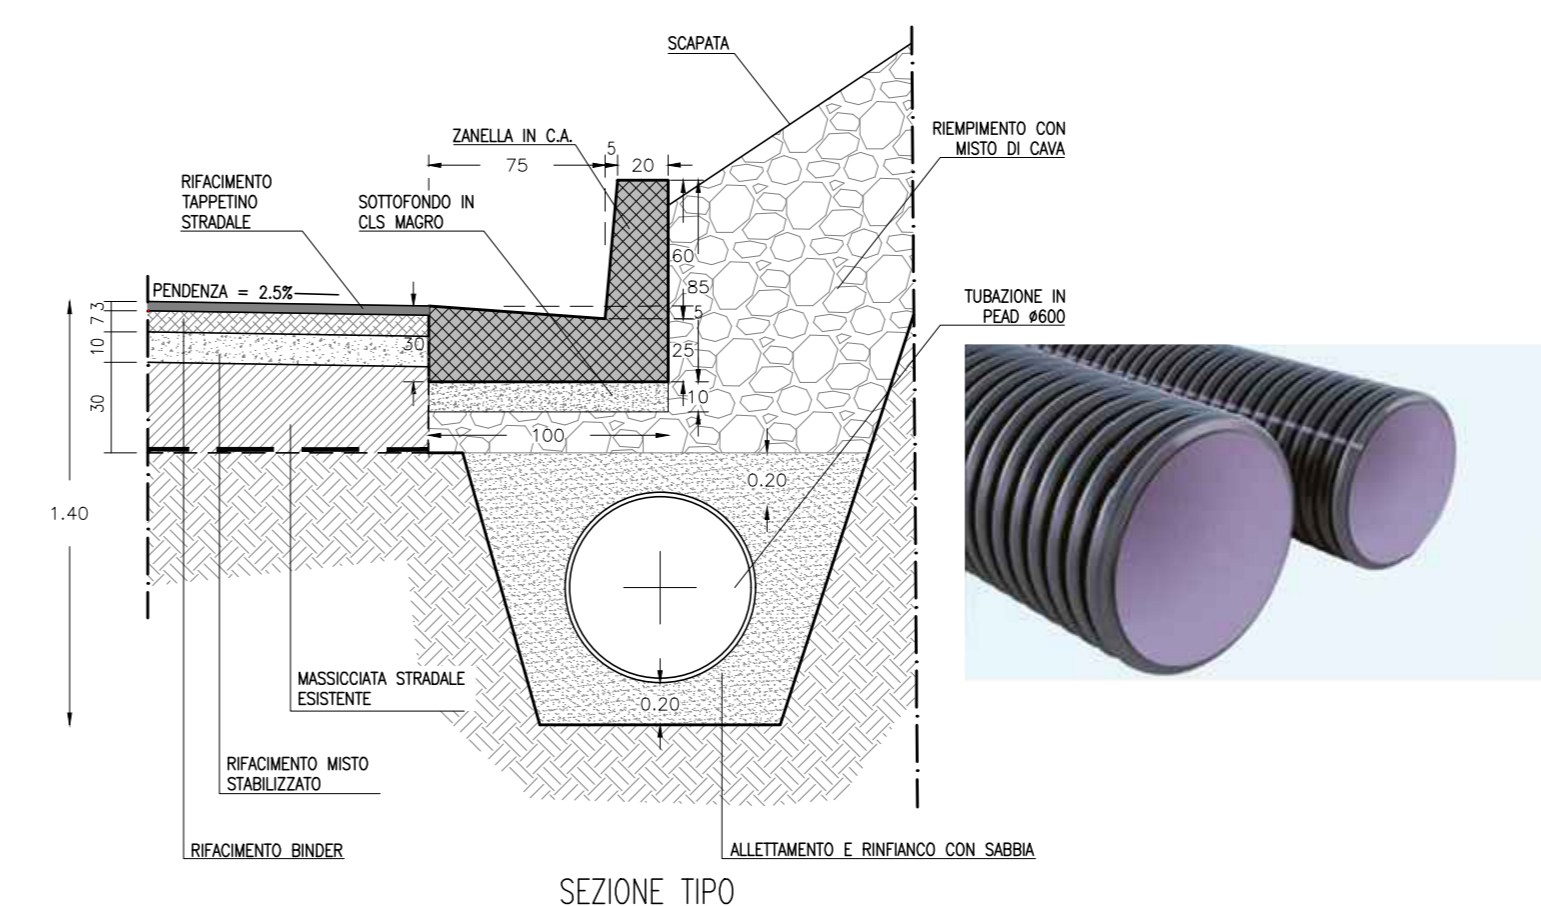


SEZIONE TIPO

PARTICOLARE 2 : RETE DI RACCOLTA, CONVOGLIAMENTO E SCARICO ACQUE DI DRENO  
Vista in sezione - scala 1:25

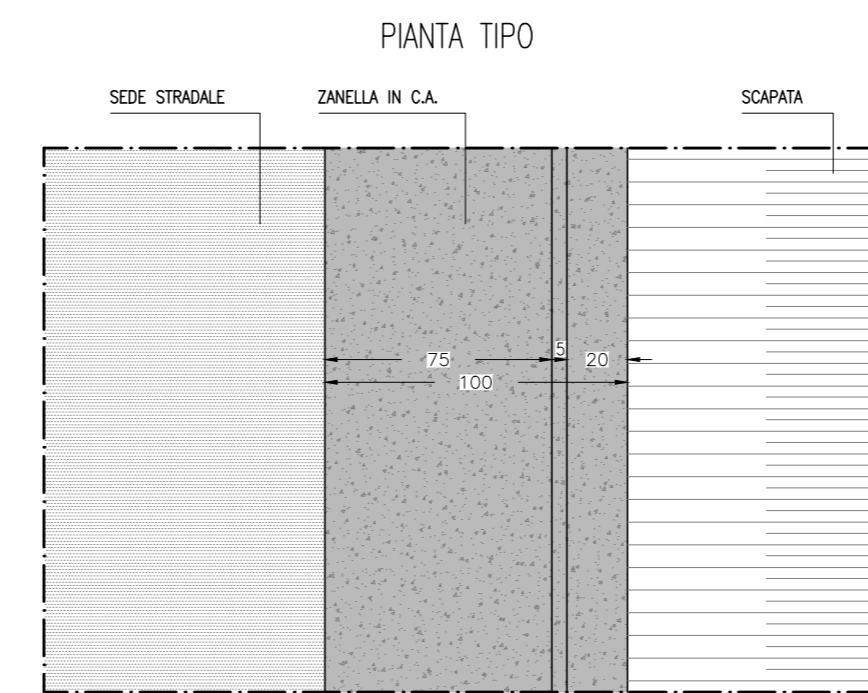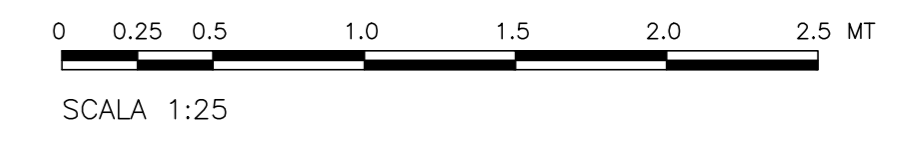


PIANTA TIPO

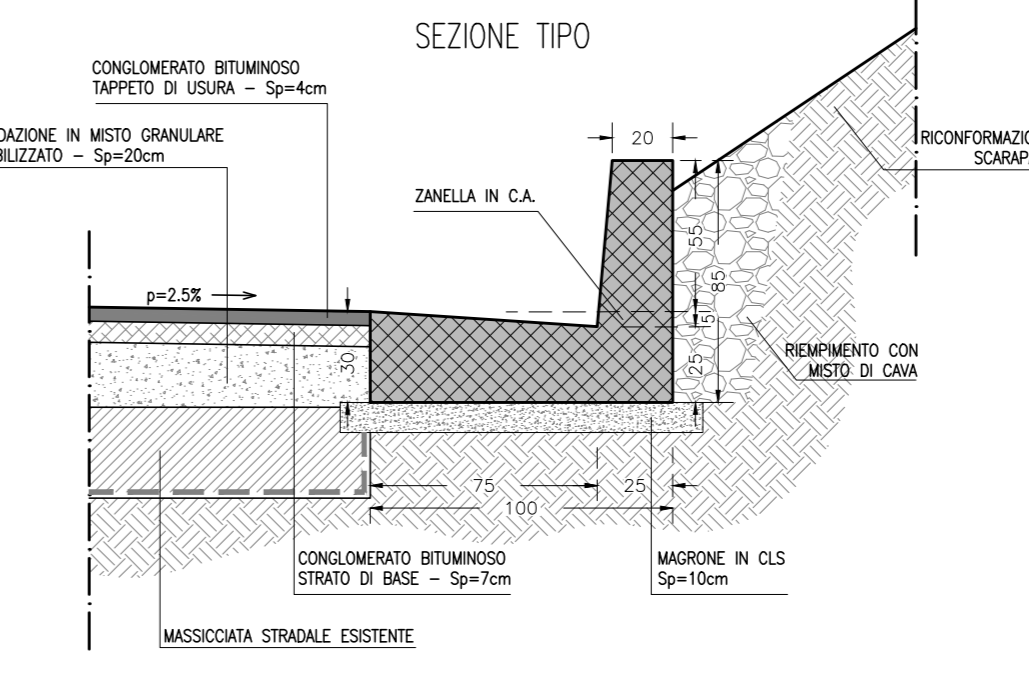


SEZIONE TIPO

PARTICOLARE 4 : ZANELLA IN C.A. A LATO STRADA  
Viste in sezione - scala 1:25

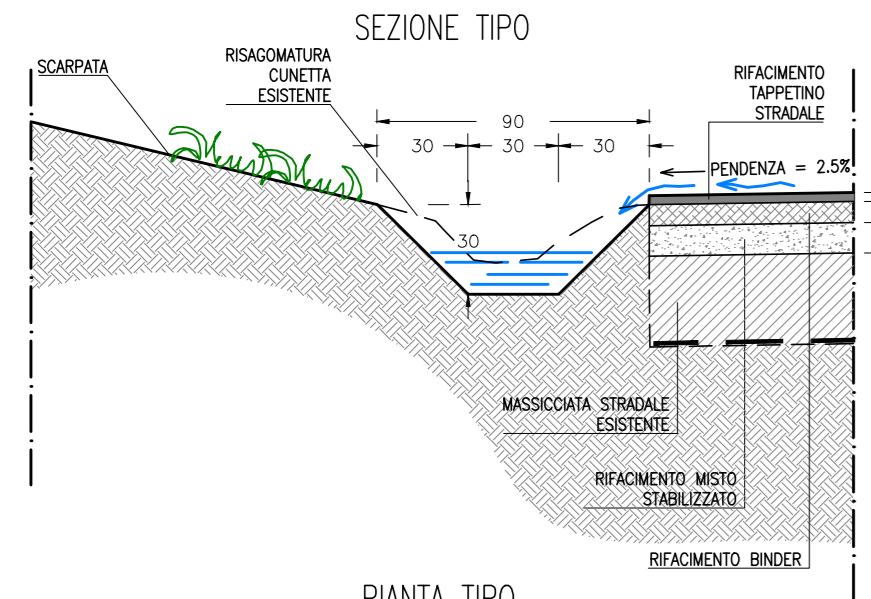


SEZIONE TIPO

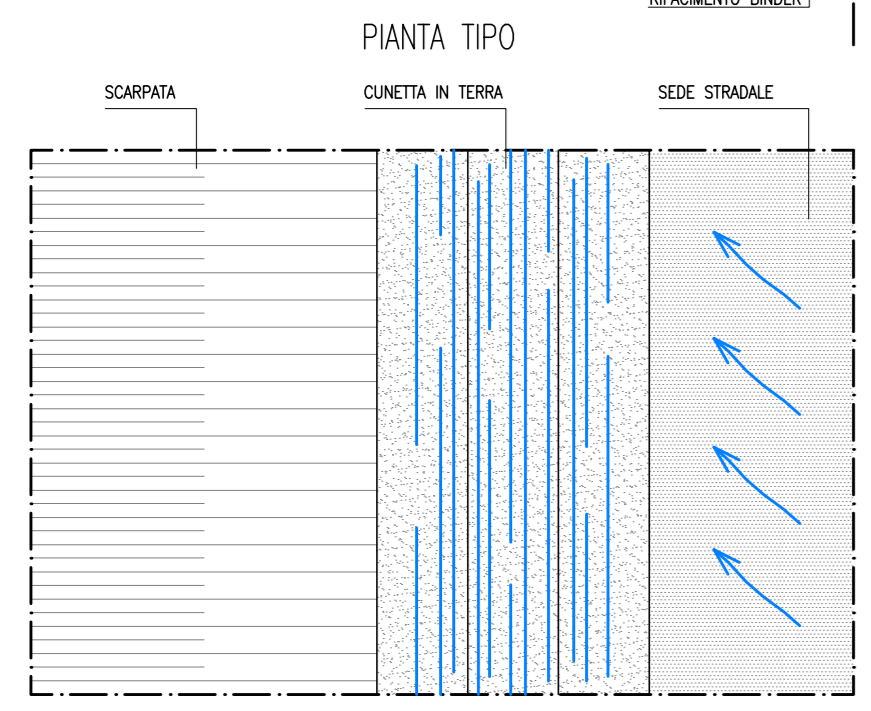


PIANTA TIPO

PARTICOLARE 3 : RISAGOMATURA CUNETTA IN TERRA  
Viste in pianta e sezione - scala 1:25

PARTICOLARE 1 : DRENI SUB-ORIZZONTALI  
Viste in pianta e sezione - scala 1:25

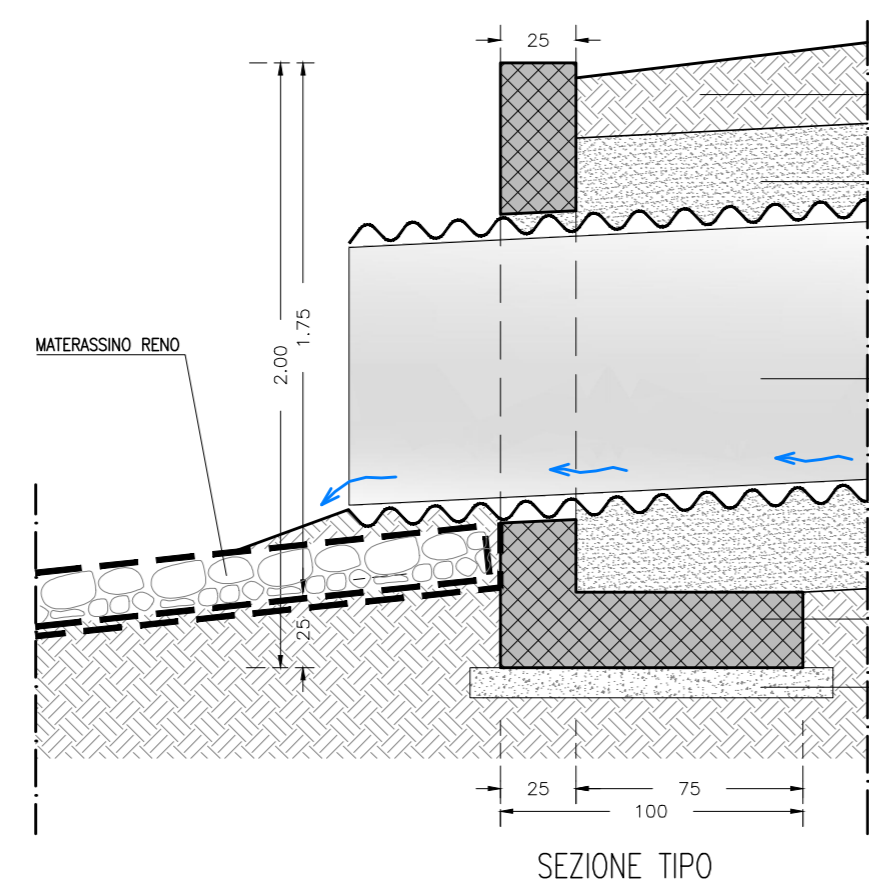


SEZIONE TIPO

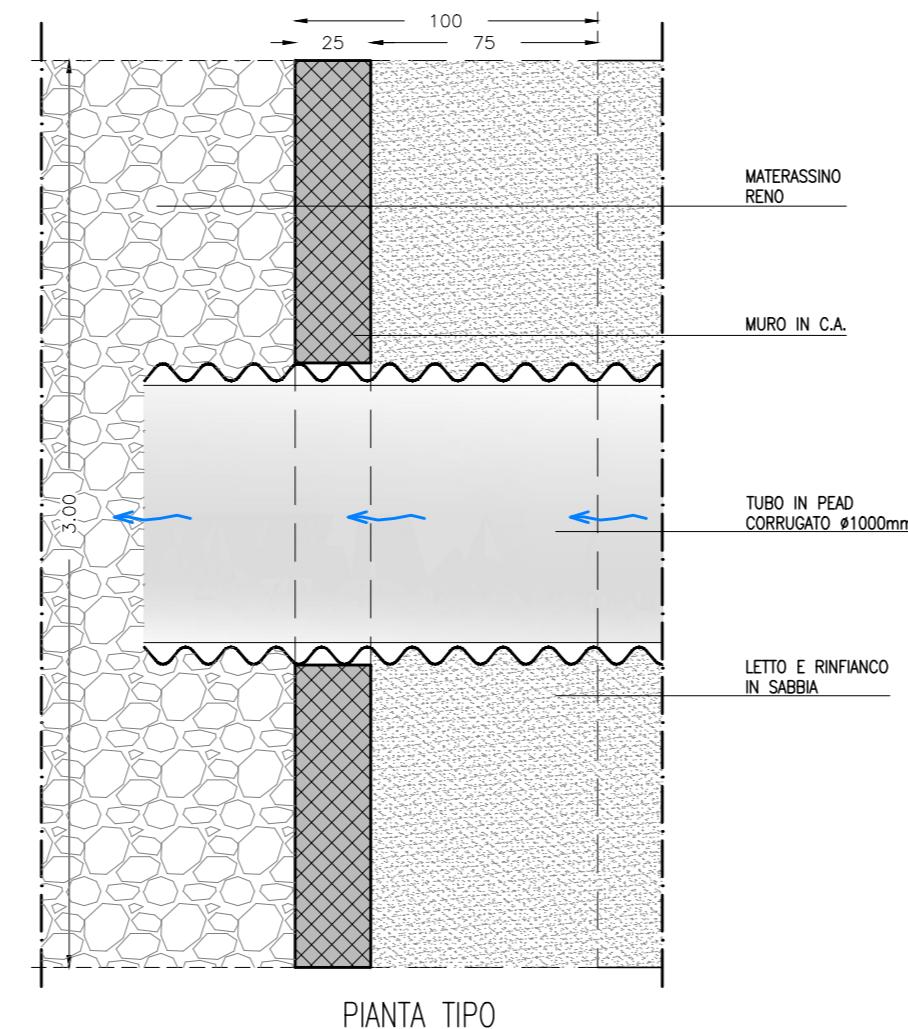


PIANTA TIPO

PARTICOLARE 5a : SCARICO ACQUE DI DRENO SU FOSSO A SEZIONE APERTA "MURO TIPO 1"  
Vista in sezione - scala 1:25

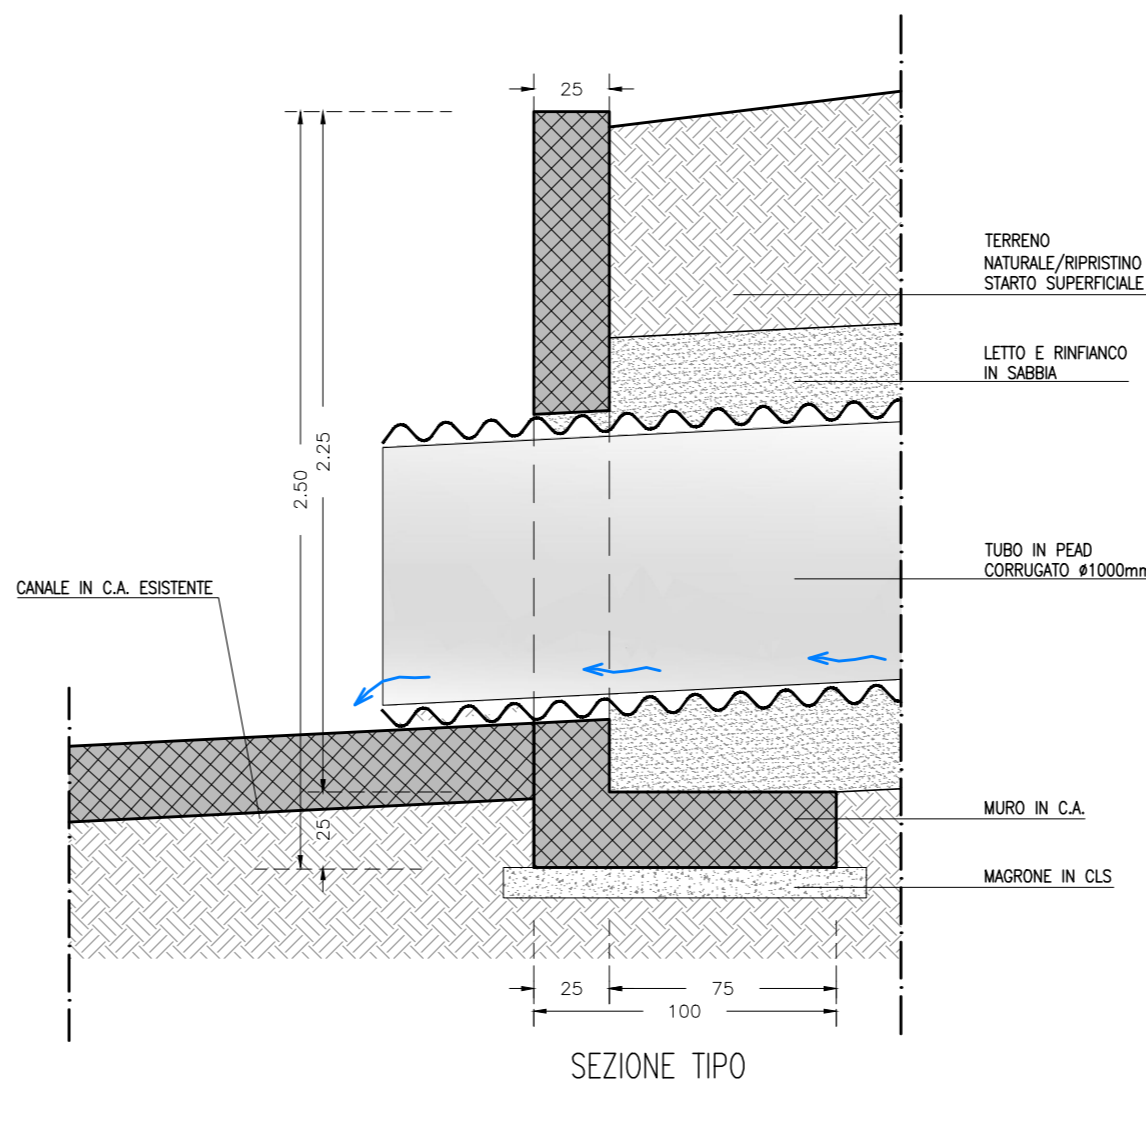

SEZIONE TIPO

PARTICOLARE 5b : SCARICO ACQUE DI DRENO SU FOSSO A SEZIONE APERTA "MURO TIPO 2"  
Vista in sezione - scala 1:25

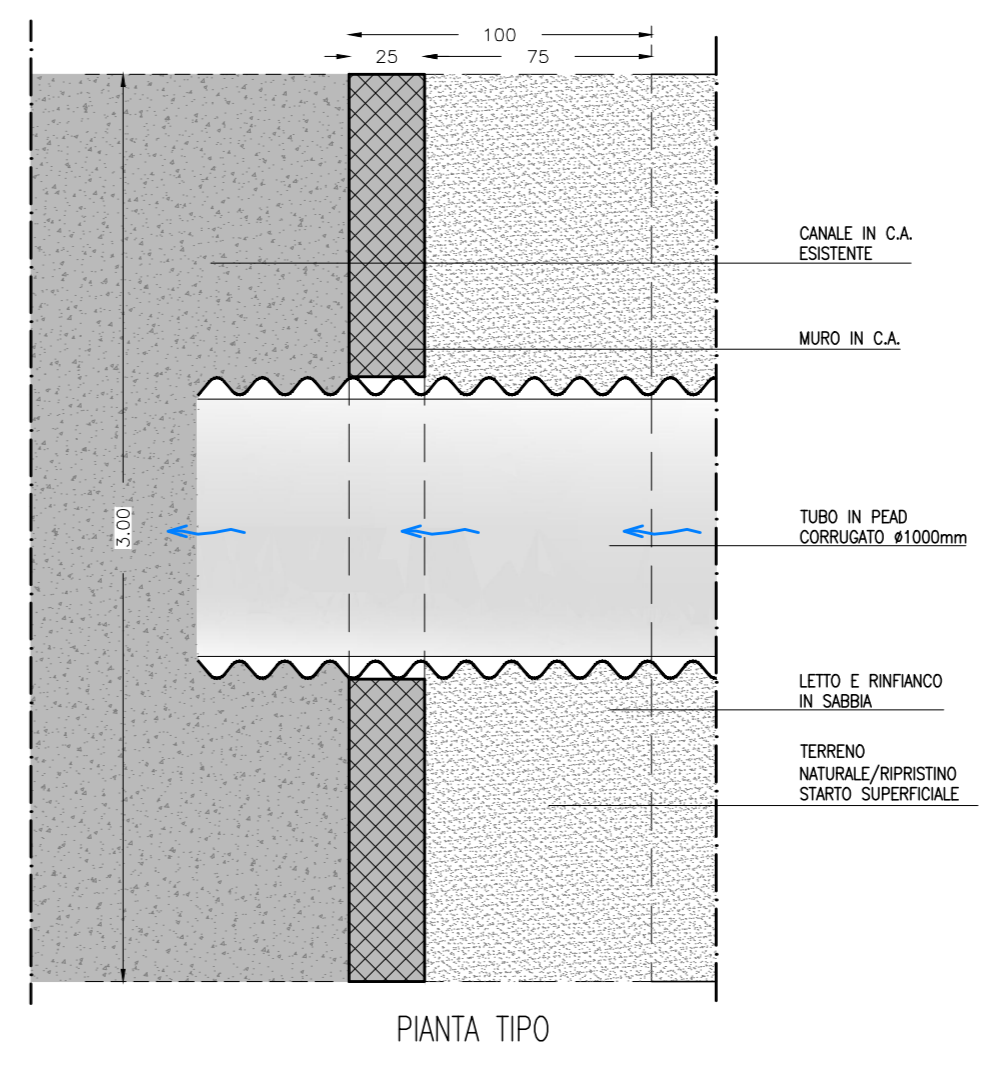

PIANTA TIPO

PROGETTO, C.S.P.:  
CAPOGRUPPO:  
**spm s.r.l.**  
Ingegneria  
Sede legale: 00192 Roma - via Paolo Emilio, 34  
Ufficio: 86170 Isernia (IS) - via Libero Testa, 15/A  
Ufficio: 60026 Numana (AN) - via Loreto, 15  
tel +390865411942 - fax +390865234579  
spm@imilprogetti.it - spm@pec.it  
www.melliprogetti.it

**RIA** (Rivista di Architettura)  
**RIA** (Rivista di Architettura)  
**RIA** (Rivista di Architettura)

MANDANTE:  
geom. Marco Giovanchelli  
dott. geol. Andrea Venosio

**Geoven**  
SERVIZIO PER LA SICUREZZA

**Geoven**  
SERVIZIO PER LA SICUREZZA

**REGIONE TOSCANA**  
**COMUNE DI CANTAGALLO**  
(Provincia di Prato)

**OPERE DI BONIFICA PER LA MITIGAZIONE DEL RISCHIO SU VERSANTE SOGGETTO A FRANA IN LOCALITA' "CASE DI SOTTO - MIGLIANA"**

**PROGETTO DEFINITIVO**  
Redatto ai sensi del D.Lgs. n°50 del 18.04.16 e s.m.i.

ALLEGATO:  
**PROGETTO:**  
Opere d'arte e particolari costruttivi, drenaggi suborizzontali e fognini-rete di raccolta, convogliamento e scarico-condotta attraversamento stradale-scarico acque di dreni su fossato a sezione aperta-risagomatura cunette in terra-zanella in c.a.

CODICE ELABORATO:  
**G.05-A**

SCALA 1:25  
R.U.P.  
dott.arch. Nicola SERINI

ALTERNATIVE DI LEGGE: GABRILO PROGETTO E PROGETTA ESCLUSIVA DELLA SPMA S.R.L. ED E' VEVA. E' RINVIATO IL COMINCIARE A TUTTI I CONTENUTI SENZA PREVENIVA AUTORIZZAZIONE.

PRODOTTO DA: **SPMA S.R.L.**  
C.F. 01500000509

NO	REVISIONE	DATA	SCALA	DATA	SCALA	DATA	SCALA
2	REV_2	05-22	404-413	05-22	404-415	05-22	417
1	REV_1	11-21	404-413	11-21	404-415	11-21	417
0	1^ EMISSIONE	05-21	404-413	05-21	404-415	05-21	417
12	MODIFICHE	ELABORATO	CONTROLLATO	APPROVATO			