




PARTICOLARE 1: ATRAVVERSAMENTO STRADALE "1"
Visto in sezione - scala 1:25

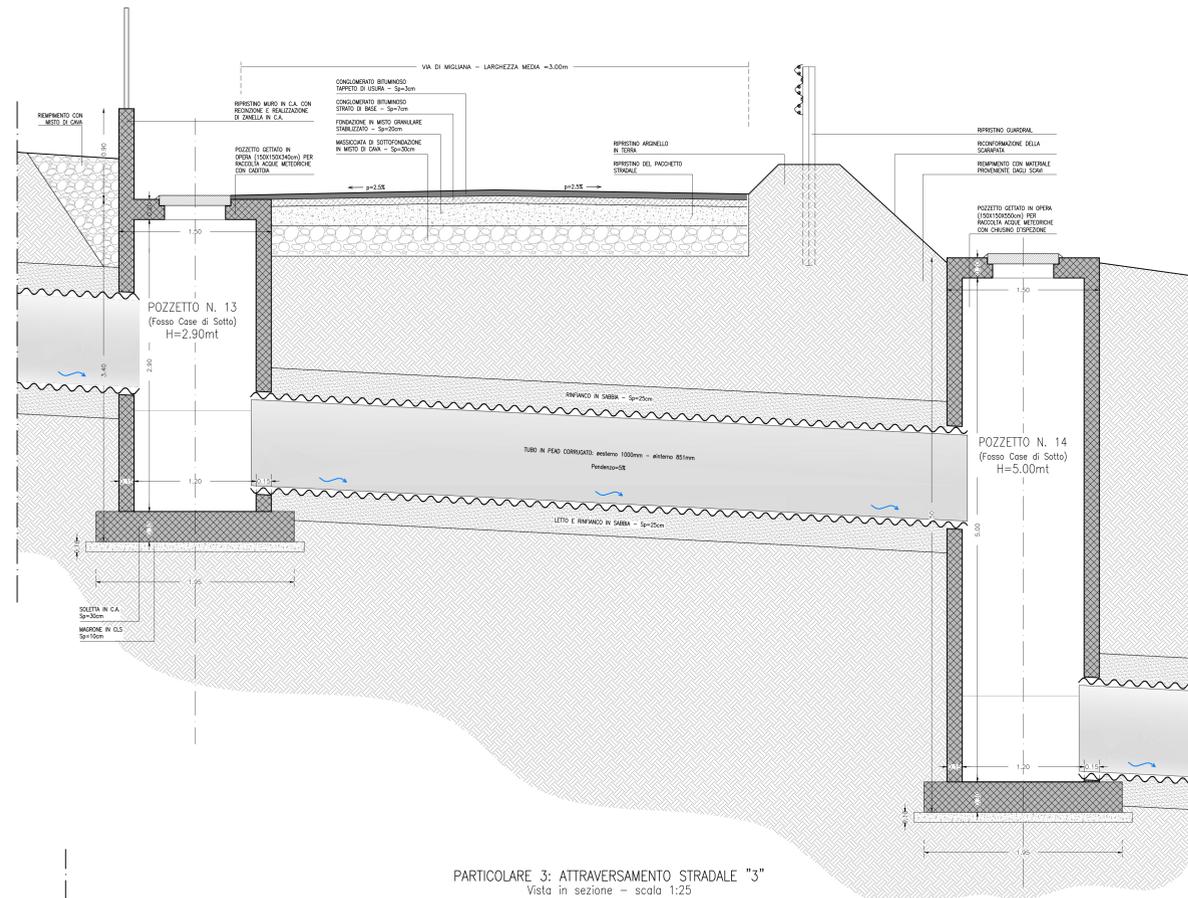


PARTICOLARE 3: ATRAVVERSAMENTO STRADALE "3"
Visto in sezione - scala 1:25

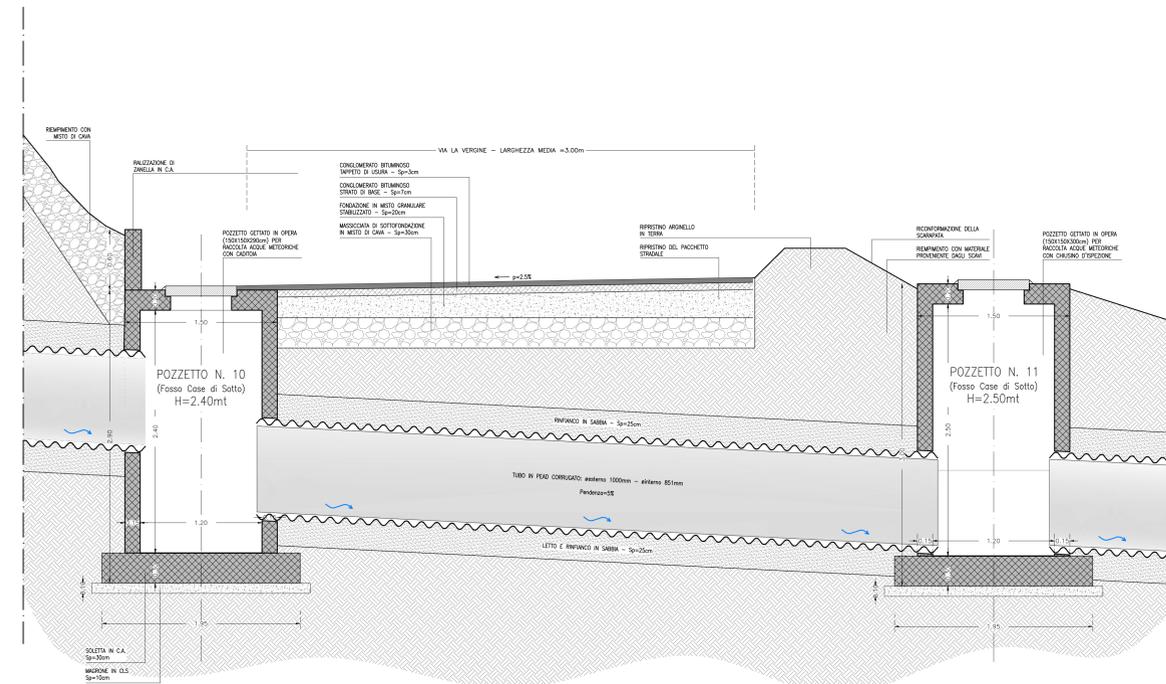


PARTICOLARE 2: ATRAVVERSAMENTO STRADALE "2"
Visto in sezione - scala 1:25

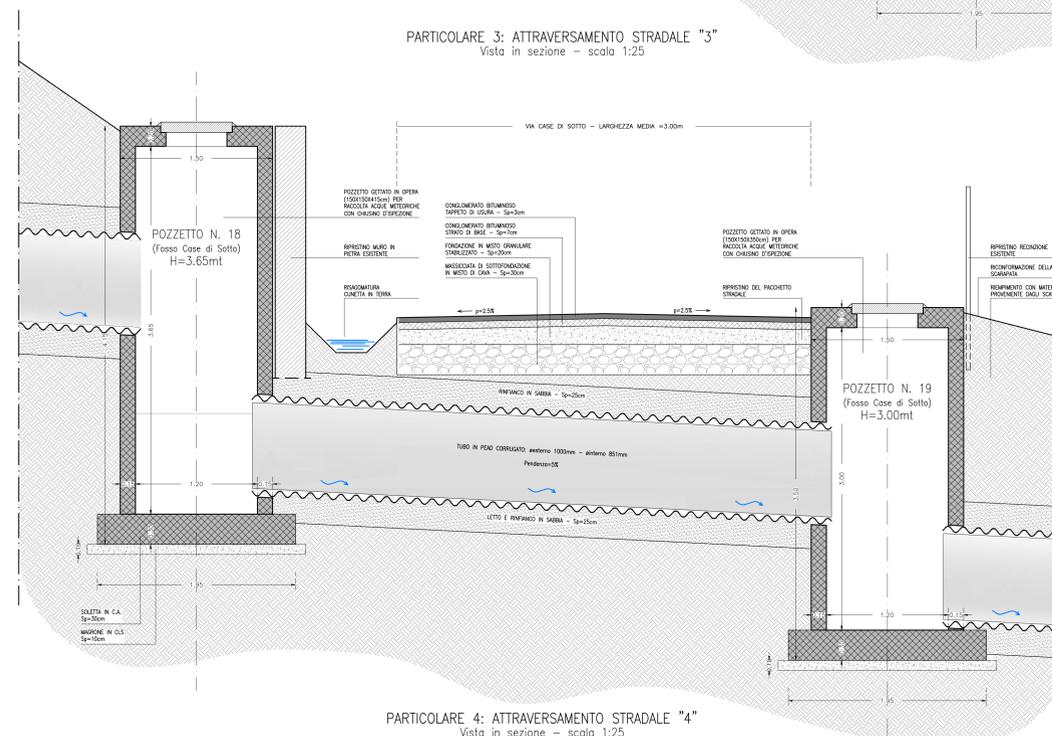

PARTICOLARE 4: ATRAVVERSAMENTO STRADALE "4"
Visto in sezione - scala 1:25

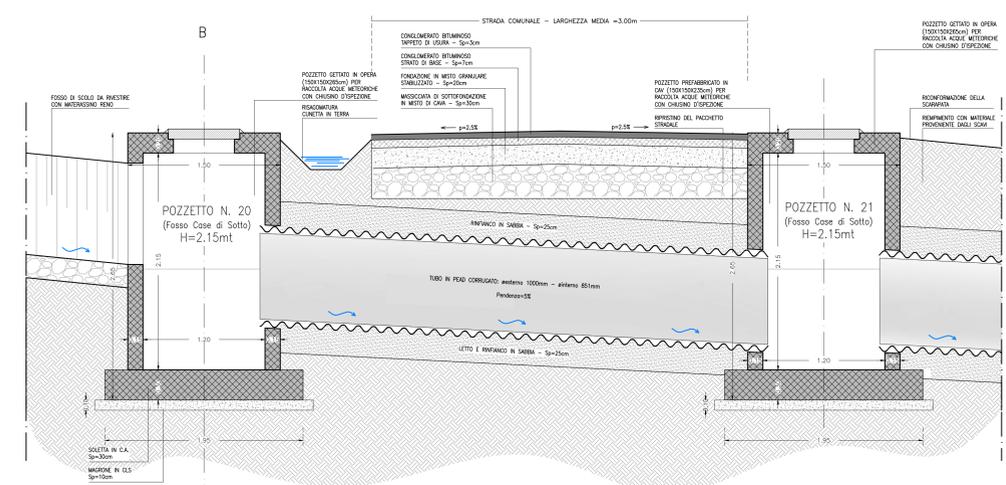

PARTICOLARE 5: ATRAVVERSAMENTO STRADALE "5"
Visto in sezione - scala 1:25

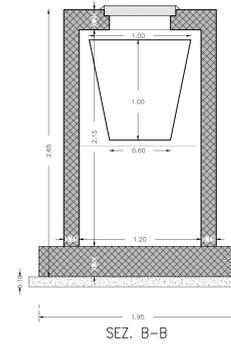

0 0.25 0.5 1.0 1.5 2.0 2.5 MT
SCALA 1:25

PROGETTO C.S.P. CAPOGRUPPO: **SPM s.r.l.** (Spagnuola)

SEDE: Via Salaria 200/192 Roma - Via Poale Emilia 34 Uff. 00172 Marino (RM) - Via Loreto 15/A Uff. 00226 Numana (AN) - Via Loreto 15 Uff. 01064/1142 - Tel. +39066234579 spm@spmprogetti.it - spmprogetti.it

REGIONE TOSCANA
COMUNE DI CANTAGALLO (Provincia di Prato)

OPERE DI BONIFICA PER LA MITIGAZIONE DEL RISCHIO SU VERSANTE SOGGETTO A FRANA IN LOCALITA' "CASE DI SOTTO - MIGLIANA"

PROGETTO ESECUTIVO
Redatto da: **SPM s.r.l.** (Spagnuola) - 17/03/2024

ALLEGATO: **Opere d'arte e particolari costruttivi attraversamenti stradali**

SCALA 1:25
R.U.P.: dott.arch. Niccolò SERINI

MANDANTE: **Geoven**
dott.ing. Marco Giannocchini
dott.ing. Andrea Venesio

PROGETTO	REVISIONE	DATA	APRILE 2022
1	1		
2	1		
3	1		
4	1		
5	1		
6	1		
7	1		
8	1		
9	1		
10	1		
11	1		
12	1		