CARATTERISTICHE DEI MATERIALI DEL POZZETTO IN C.A.

CALCESTRUZZO: PARETI E SOLETTA DI FONDAZIONE

- RESISTENZA: C32/40 (Rck≥40 MPa)
- CLASSE DI ESPOSIZIONE: XD2
- RAPPORTO A/C MAX: 0.50
- CONSISTENZA: S4–FLUIDA
- DIAMETRO MASSIMO AGGREGATI: 28 mm
- COPRIFERRO: 40 mm

ACCIAIO PER ARMATURA: PARETI E SOLETTA DI FONDAZIONE

- TIPO: B450C
- TENSIONE NOMINALE DI SNERVAMENTO: fynom = 450 MPa
- TENSIONE NOMINALE DI ROTTURA: ftnom = 540 MPa
- TENSIONE CARATT. DI SNERVAMENTO: fyk > fynom
- TENSIONE CARATT. DI ROTTURA: ftk > ftnom

  1.15 ≤ (ft/fy)k < 1.35 ; (fy/fynom)k ≤ 1.25

N.B. IL NUMERO DI ARMATURE IN PROSSIMITA' DELLE FORATURE INDICATE NEL DETTAGLIO COSTRUTTIVO A LATO SONO PREVISTE SU ENTRAMBI I LATI DELLE PARETI DOVE E' PRESENTE IL FORO.

0 0.25 0.5 1 1.5 2 2.5 MT

SCALA 1:25

TIPO "2"

CARPENTERIA ED ARMATURA DEL POZZETTO IN C.A.

ARMATURA SOLETTA IN ELEVAZIONE
PIANTA

ASSONOMETRIA CAVALLETTI DISTANZIATORI
Ø 12 a=24 cm, b=18cm, h=10 cm 1/50 dir.1, 1/50 dir.2

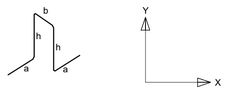

ARMATURA SUPERIORE E INFERIORE DIR. X–(A) ø12/20–(B) ø12/20
ARMATURA SUPERIORE E INFERIORE DIR. Y–(A) ø12/20–(B) ø12/20

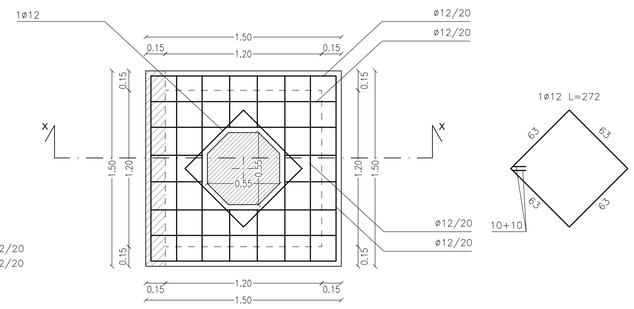

ARMATURA SETTI
PIANTA

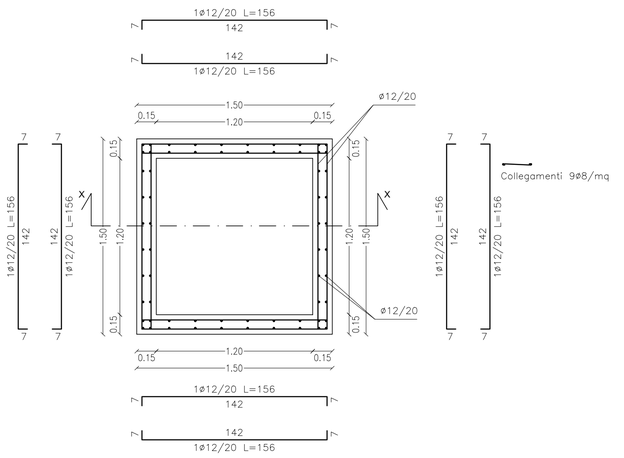

DETTAGLIO COSTRUTTIVO "B" DELLE ARMATURE IN PROSSIMITA' DELLE FORATURE

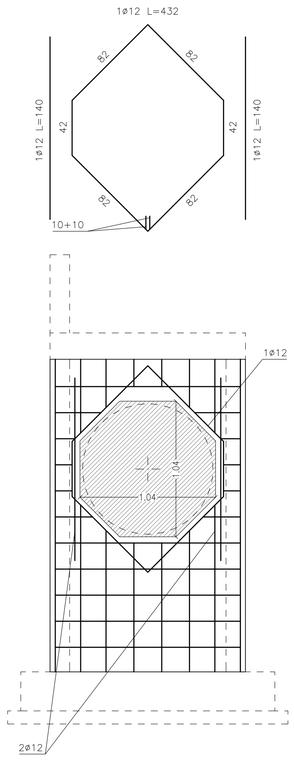

SEZIONE X–X

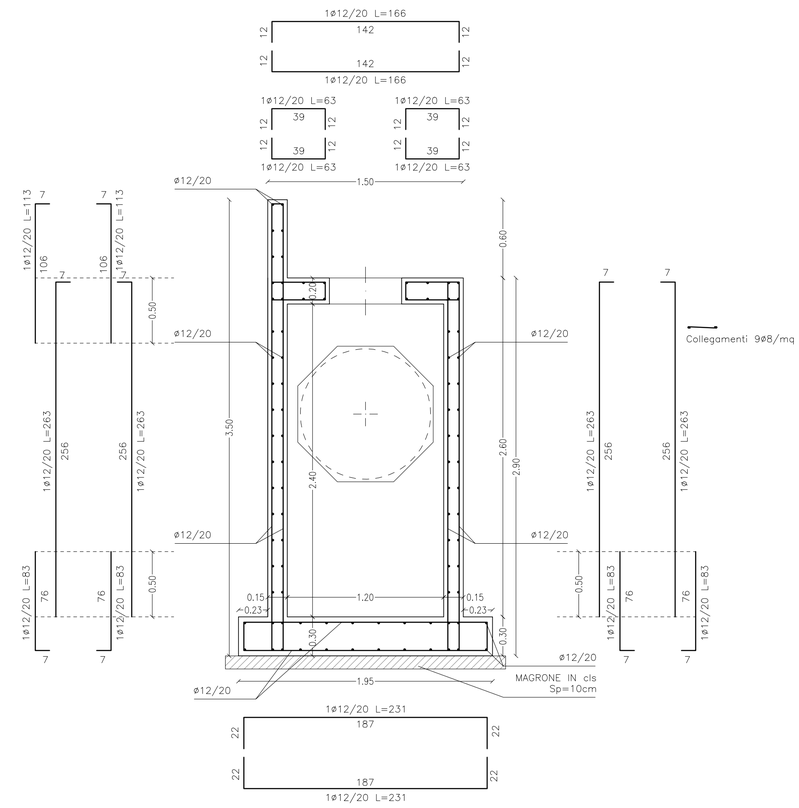

ARMATURA SOLETTA DI FONDAZIONE
PIANTA

ASSONOMETRIA CAVALLETTI DISTANZIATORI
Ø 12 a=24 cm, b=18cm, h=20 cm 1/50 dir.1, 1/50 dir.2

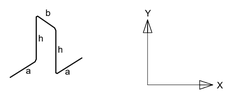

ARMATURA SUPERIORE E INFERIORE DIR. X–(A) ø12/20–(B) ø12/20
ARMATURA SUPERIORE E INFERIORE DIR. Y–(A) ø12/20–(B) ø12/20

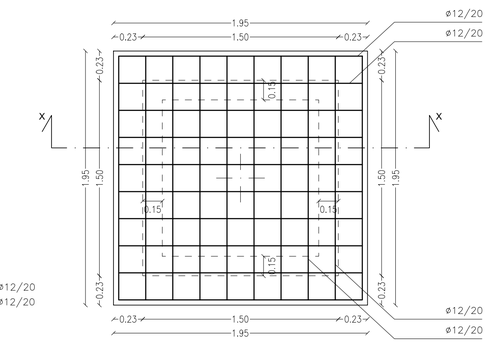

SCALA 1:25

ABACO FOROMETRIA

N.10 - FOSSO CASE DI SOTTO

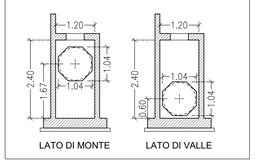

SCALA 1:100

PROGETTO, C.S.P.:
CAPOGRUPPO:
spm srl ingegneria
Sede legale: 00192 Roma - via Paolo Emilio, 34
Uffici: 86170 Isernia (IS) - via Libero Testa, 15/A
Uffici: 60026 Numana (AN) - via Loreto, 15
tel +390865411942 - fax +390865234579
spm@mellIprogetti.it - spm@pec.it
www.mellIprogetti.it

dott.arch. Carlo Melli dott.ing. Roberto Melli

MANDANTI:
geom. Marco Giovanchelli
dott.geol. Andrea Venosini
Geoven SERVIZI PER LA GEOLOGIA

REGIONE TOSCANA

COMUNE DI CANTAGALLO
(Provincia di Prato)

OPERE DI BONIFICA PER LA MITIGAZIONE DEL RISCHIO SU VERSANTE SOGGETTO A FRANA IN LOCALITA' "CASE DI SOTTO - MIGLIANA"

PROGETTO ESECUTIVO
Redatto ai sensi del D.Lgs. n°50 del 18.04.16 e s.m.i.

ALLEGATO:
OPERE STRUTTURALI:
Elaborati grafici_pozzetto tipo 2

CODICE ELABORATO:
H.08-A2

SCALA 1:100 - 1:25

R.U.P.
dott.arch. Nicola SERINI

A TERMINI DI LEGGE QUESTO PROGETTO E' DI PROPRIETA' ESCLUSIVA DELLA S.P.M. S.R.L. ED E' VIETATO RIPRODURLO O COMUNICARNE A TERZI IL CONTENUTO SENZA PREVENTIVA AUTORIZZAZIONE

C.U.P. F84J18000890009 DATA MAGGIO 2022

NOTE	N°		DATA	SIGLA	DATA	SIGLA	DATA	SIGLA	DATA	SIGLA
	2									
	1	REV_1	05.22	404-408-413	05.22	404-415	05.22	404-415	05.22	417
	0	1^ EMISSIONE	04.22	404-408-413	04.22	404-415	04.22	404-415	04.22	417
	N°	MODIFICHE	ELABORATO		CONTROLLATO		APPROVATO			