

PROGETTO, C.S.P.:

CAPOGRUPPO:



Sede legale: 00192 Roma - via Paolo Emilio, 34
 Uffici: 86170 Isernia (IS) - via Libero Testa, 15/A
 Uffici: 60026 Numana (AN) - via Loreto, 15
 tel +390865411942 - fax +390865234579
 spm@melfiprogetti.it - spm@pec.it
 www.melfiprogetti.it



dott.arch. Carlo Melfi dott.ing. Roberto Melfi



MANDANTI:

geom. Marco Giovanchelli

dott.geol. Andrea Venosini



REGIONE TOSCANA



COMUNE DI CANTAGALLO

(Provincia di Prato)

OPERE DI BONIFICA PER LA MITIGAZIONE DEL RISCHIO SU VERSANTE SOGGETTO A FRANA IN LOCALITA' "CASE DI SOTTO - MIGLIANA"

PROGETTO ESECUTIVO

Redatto ai sensi del D.Lgs. n°50 del 18.04.16 e s.m.i.

ALLEGATO:

**OPERE STRUTTURALI:
 Elaborati grafici_briglie con
 gabbioni**

CODICE ELABORATO:

H.08-C

SCALA 1:50


R.U.P.
 dott.arch. Nicola SERINI


A TERMINI DI LEGGE QUESTO PROGETTO E' DI PROPRIETA' ESCLUSIVA DELLA S.P.M. S.R.L. ED E' VIETATO RIPRODURLO O COMUNICARNE A TERZI IL CONTENUTO SENZA PREVENTIVA AUTORIZZAZIONE

C.U.P. F84J18000890009

DATA APRILE 2022

INDICE MODIFICHE	2						
	1						
	0	1^A EMISSIONE	DATA 04.22	SIGLA 406-408-413	DATA 04.22	SIGLA 404-415	DATA 04.22 SIGLA 417
	N°	MODIFICHE	ELABORATO	CONTROLLATO	APPROVATO		

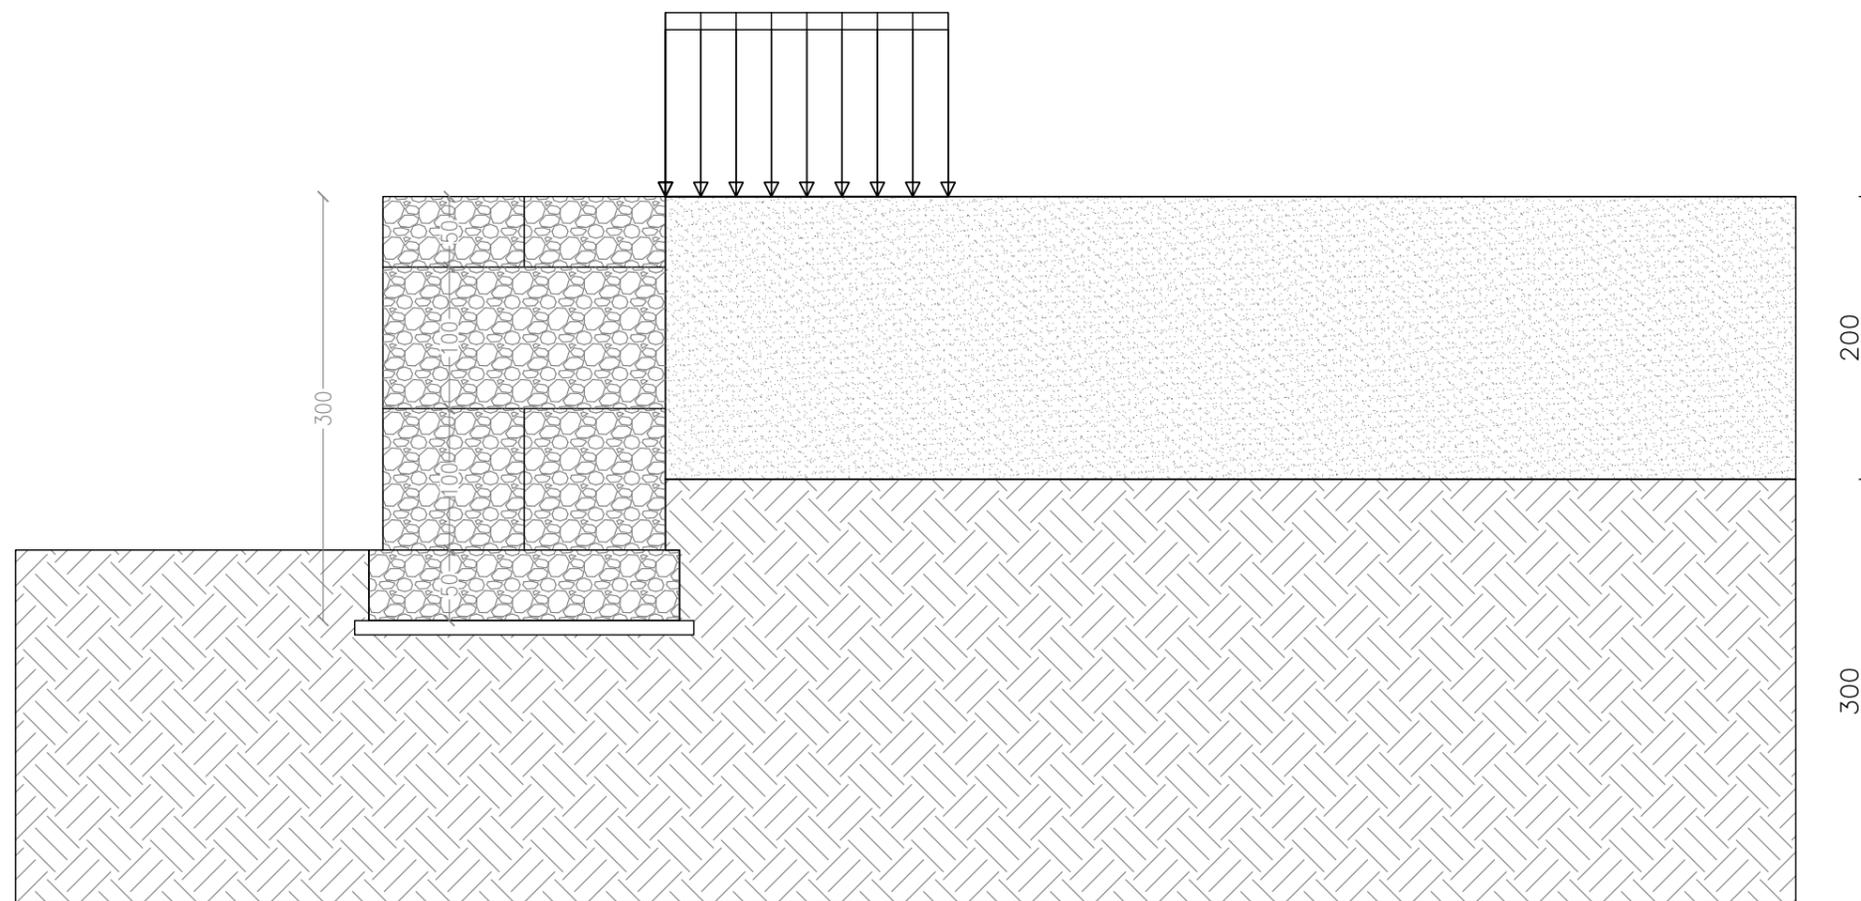

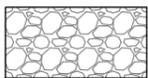- 
 Deposito di copertura
 $g = 1750 \text{ kg/mc}$ $c = 0.01 \text{ kg/cm}^2$
 $\phi = 25.0$ $d = 17$
- 
 RIEMPIMENTO GABBIONI
 $g = 2000 \text{ kg/mc}$ $c = 0.03 \text{ kg/cm}^2$
 $\phi = 35.0$ $d = 23$

