



ESTRATTO DI MAPPA



VISTA AEREA

Località e titolo dell'opera: **COMUNE DI CANTAGALLO**  
*Intervento di restauro e di  
 risanamento conservativo della  
 copertura della Sala del Consiglio nel  
 Palazzo Comunale di Luicciana*

Tipo di elaborato tecnico: *Planimetria generale e inquadramento*

SCALA 1:100

Committente: *Comune di Cantagallo - Via G. Verdi n. 24, 59025 Luicciana (PO)*

Progettazione

**ad.ing** STUDIO ASSOCIATO  
 architettura design ingegneria  
**Arch. Stefano Gasparri**  
 Via Cassia 5, rosso - 50144 Firenze (FI) - Tel. 055 3245142  
 e-mail: sgasparri@ad.ing.it

Livello progettuale

Architettonico

Strutturale

Impiantistico

Rev. n.	Data	Descrizione revisione	Preparato da	Controllato da	Approvato da

TAVOLA: ARCH 01

File: Copertura Palazzo Comunale.dwg

Data: Luglio 2020


Fase: VALIDAZIONE

- Conforme  
 Non conforme  
 Condizionata a

Responsabile procedimento:  
**Arch. Nicola Serini**

Organismo di ispezione:

Direttore lavori:

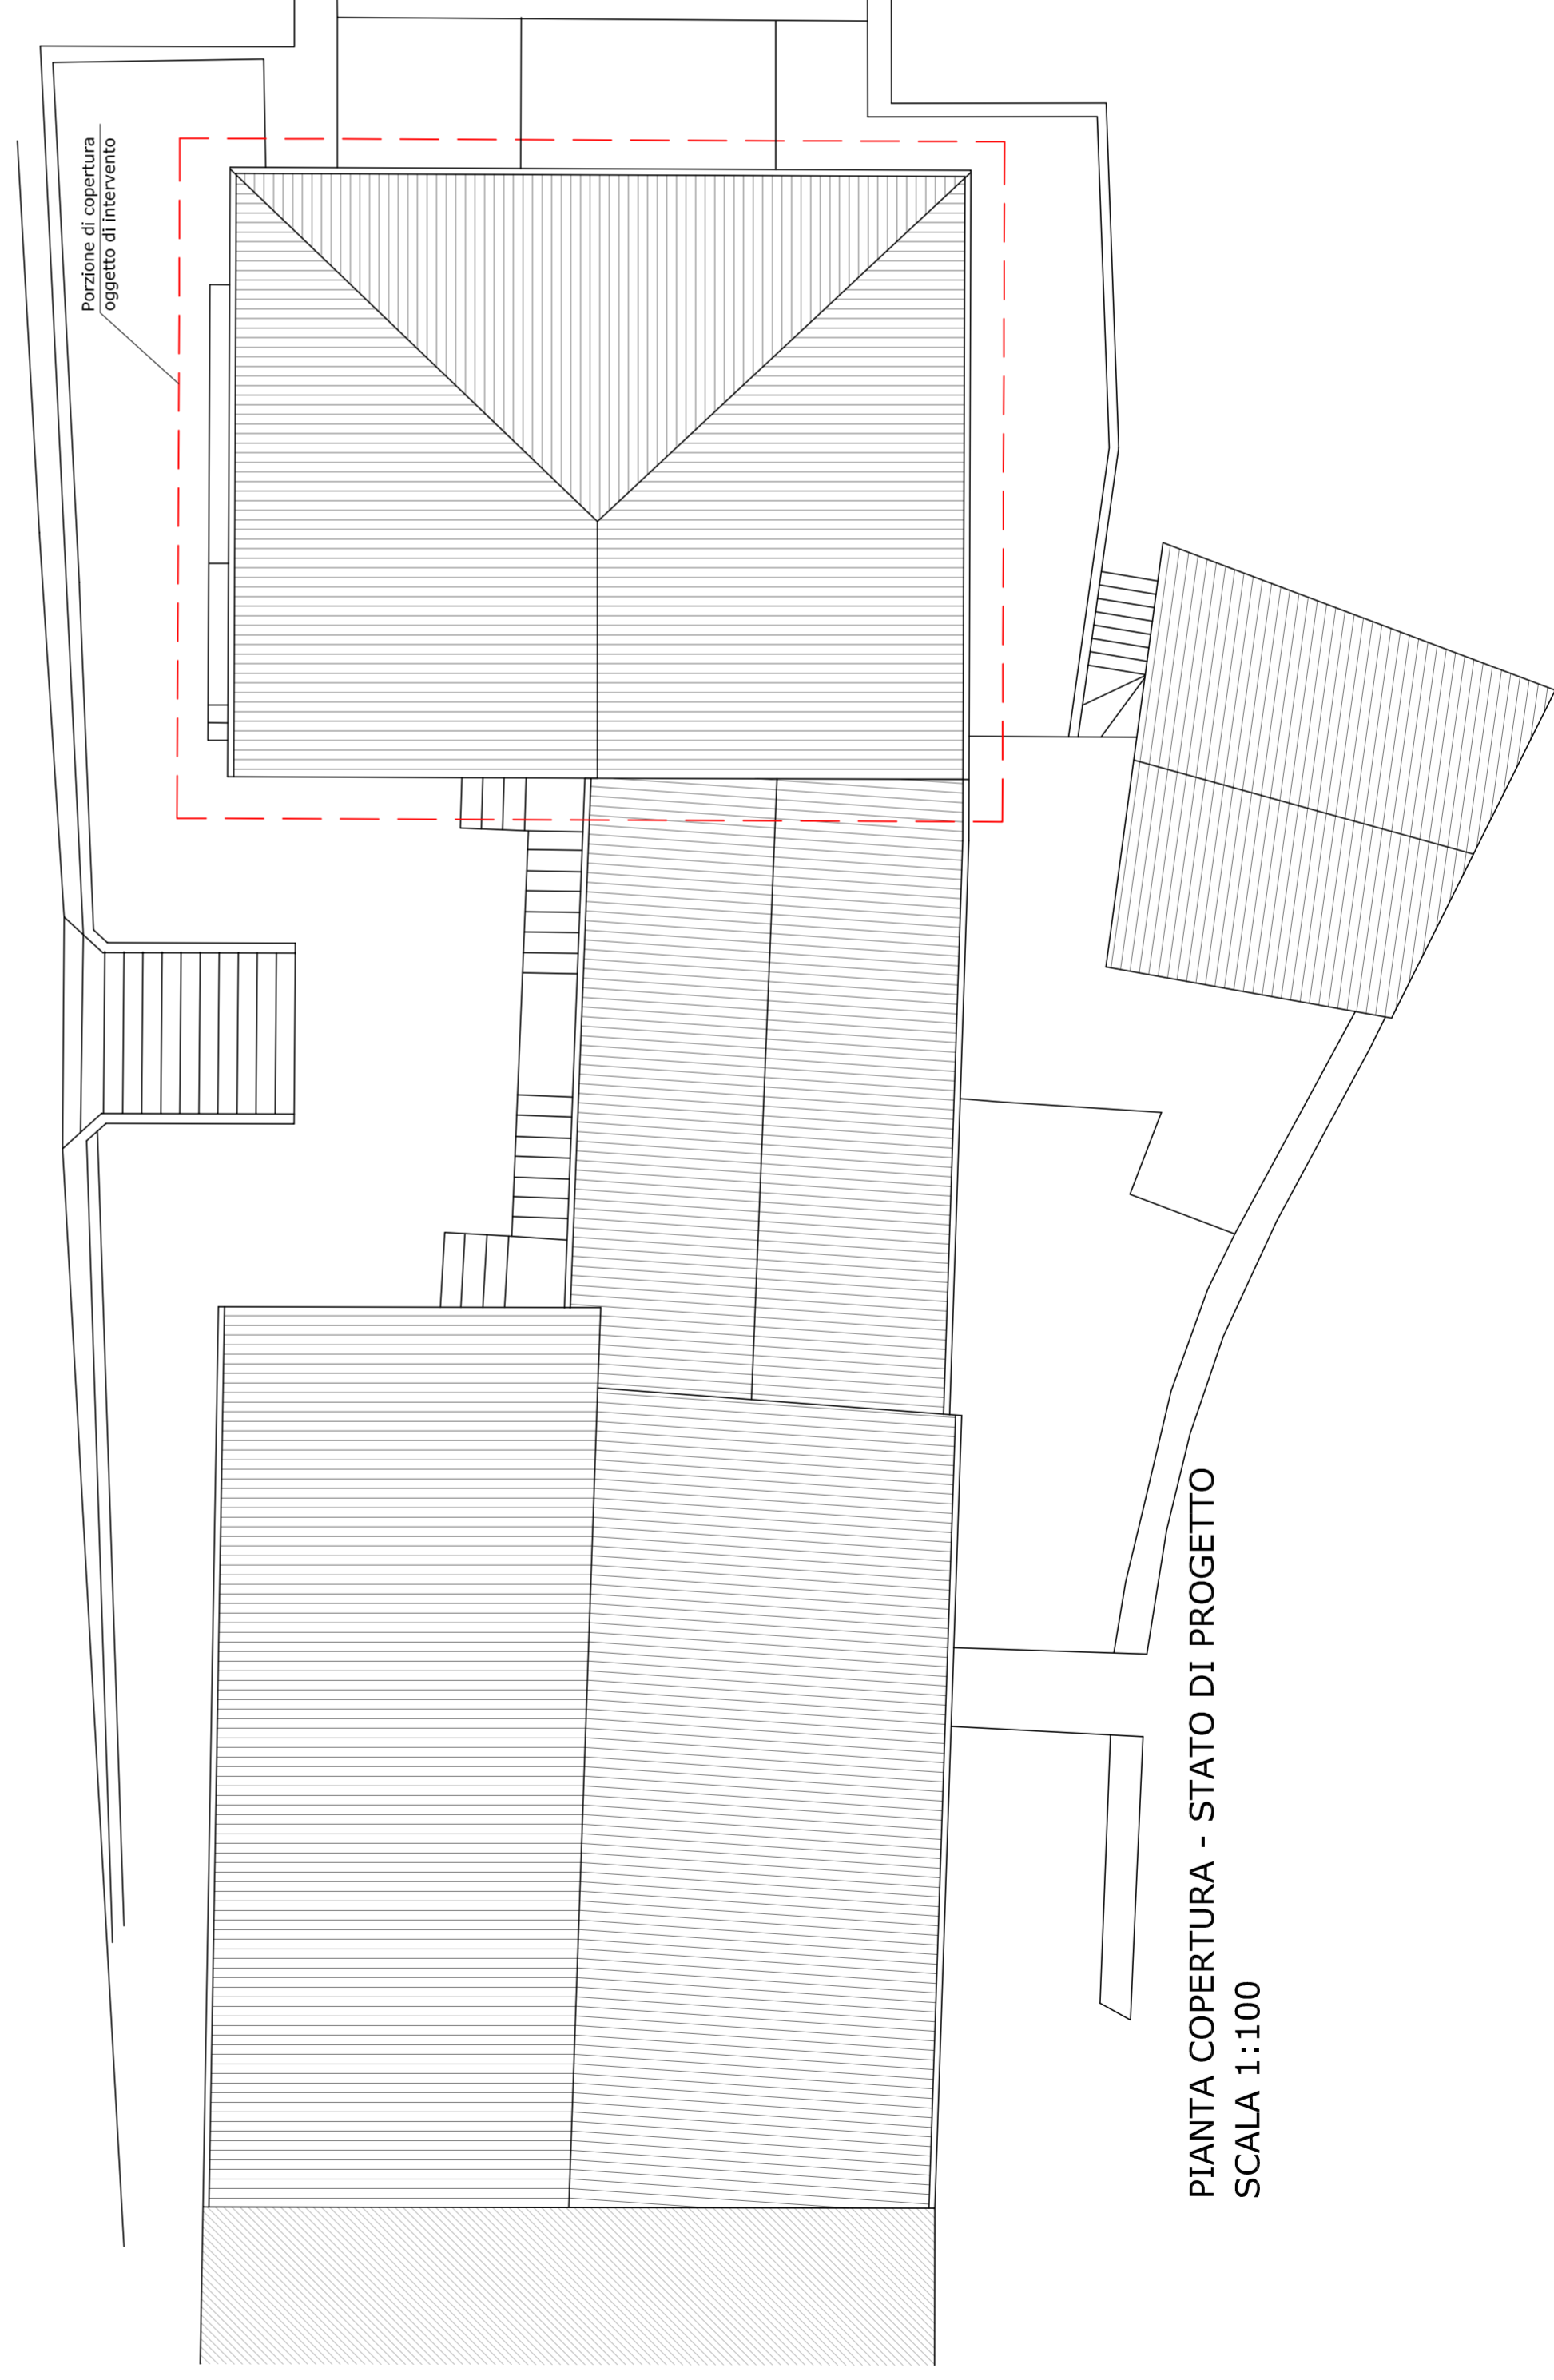

PIANTA COPERTURA - STATO DI PROGETTO  
SCALA 1:100