

COMUNE DI CANTAGALLO



AREA TECNICA

PATRIMONIO E INFRASTRUTTURE

VIA G. VERDI 24, 59025 CANTAGALLO (PO)


Messa in sicurezza della strada di competenza comunale di "via di Cantagallo" mediante rifacimento del manto stradale **PROGETTO DEFINITIVO-ESECUTIVO**

OGGETTO	ELABORATI GRAFICI		EG-14		
ELABORATO		RESPONSABILE UNICO DEL PROCEDIMENTO: Arch. Nicola Serini (Comune di CANTAGALLO)			
DATA	Aprile 2021	PROGETTISTA: Geom. Edoardo Giardi (Comune di CANTAGALLO)			
SPAZIO RISERVATO AGLI ATTI D'UFFICIO		GRUPPO DI LAVORO: Elia Nistri			
		DIRETTORE DEI LAVORI: Geom. Edoardo Giardi (Comune di CANTAGALLO)			
00	Aprile/2021	Prima emissione	L.P.	L.P.	L.P.
REV.	DATA	DESCRIZIONE	REDATTO	CONTROLLATO	APPROVATO


STATO DI PROGETTO

NOTE

PARTICOLARE 1 - SCALA 1:2000

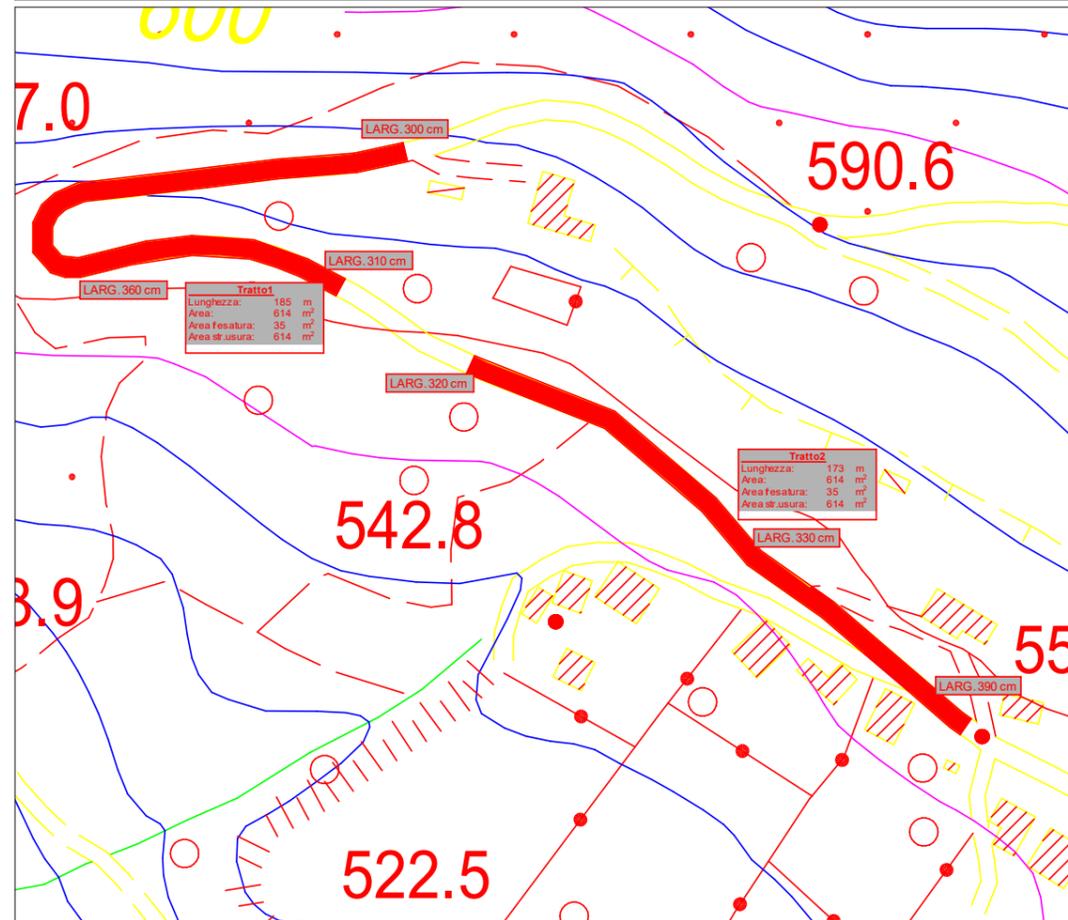

PARTICOLARE 3 - SCALA 1:2000

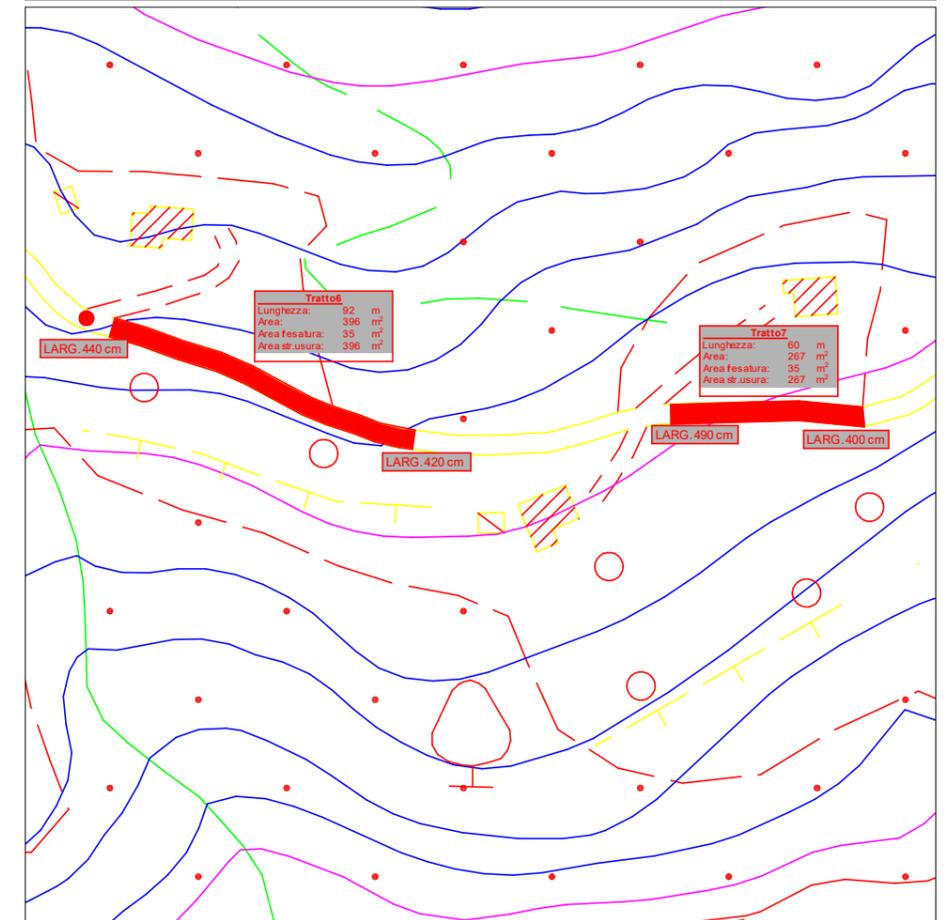

INQUADRAMENTO - fuori scala



PARTICOLARE 2 - SCALA 1:2000

