


COMUNE DI CANTAGALLO  
PIANO STRUTTURALE-1998

Dott. Arch. Bianca Ballestrero  
Dott. Arch. Alessandro Bertini  
Dott. Arch. Alessandra Bianco  
Consulente:  
Prof. Arch. Piero Paoli  
Collaborazione:  
Dott. Arch. Valeria Pasquali

STATUTO DEI LUOGHI  
UNITA' TERRITORIALI ORGANICHE ELEMENTARI  
Scala 1:10.000

TAV.2.2

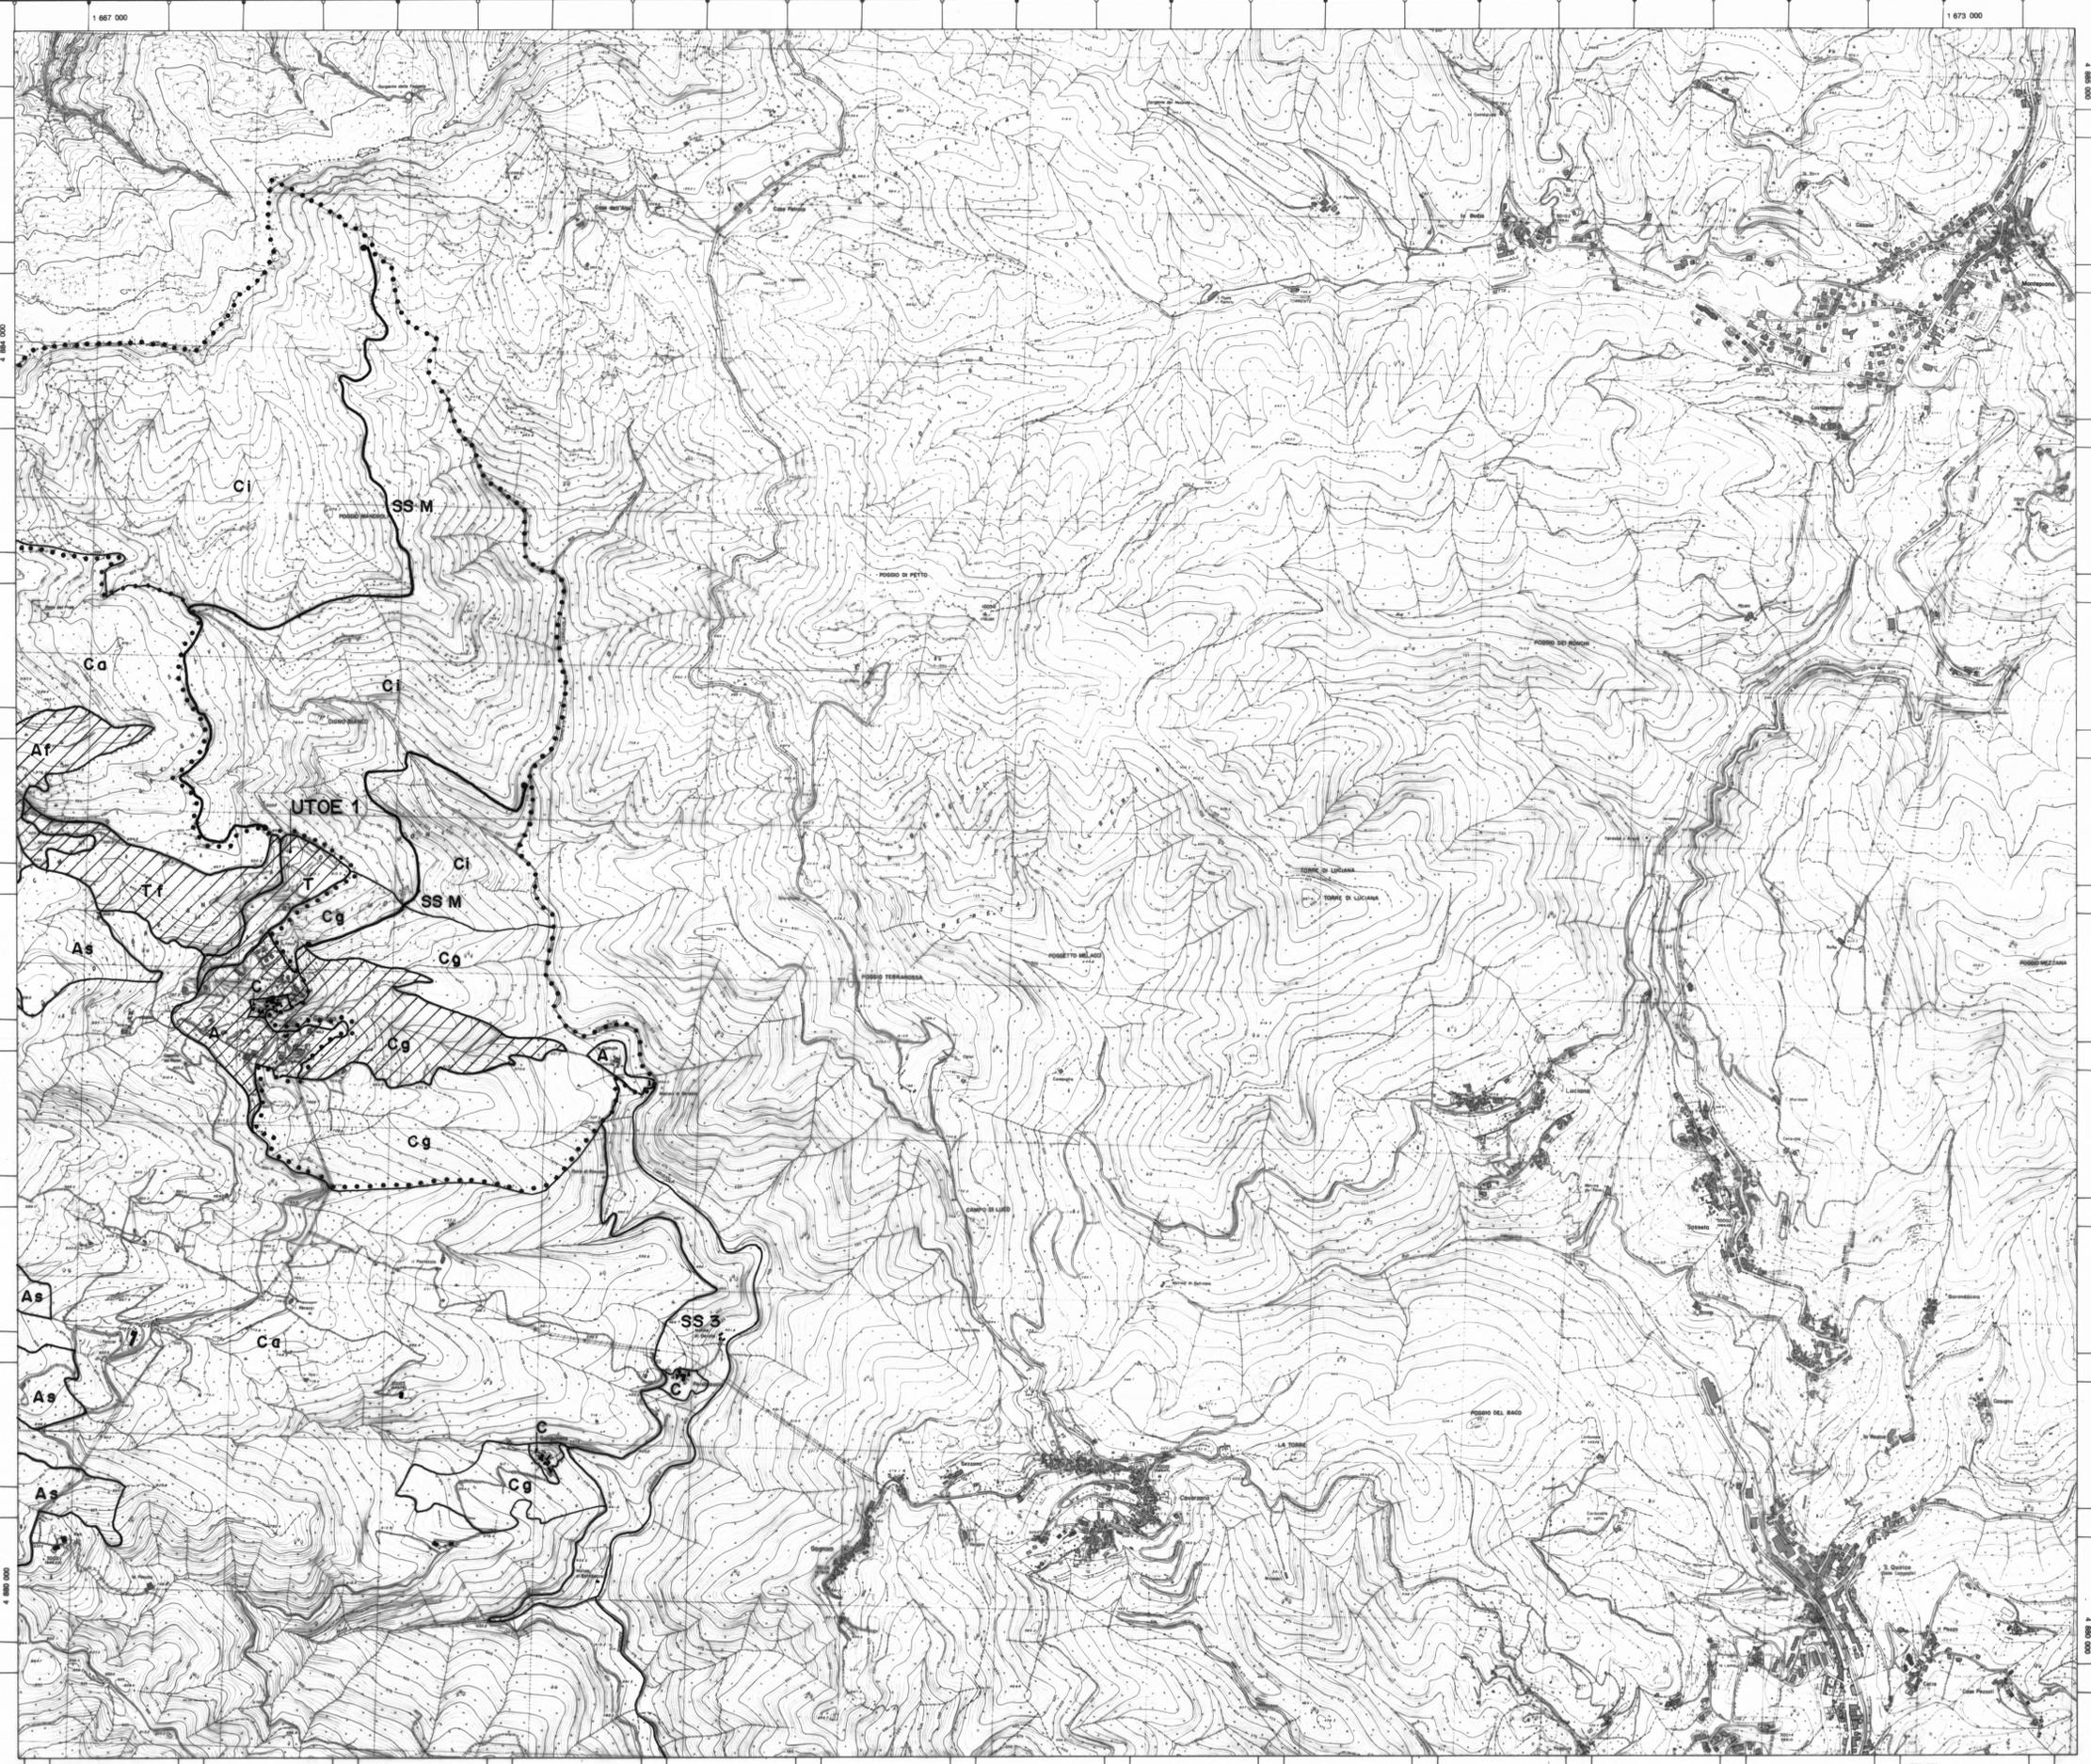

SISTEMA AMBIENTALE

Statuto di conservazione

- Ca Conservazione ambientale
- Cg Conservazione guidata
- Ci Conservazione integrale

Statuto di adeguamento

- Af Adeguamento funzionale
- As Adeguamento strutturale

Statuto di trasformazione

- Tf Trasformazione funzionale

SISTEMA INSEDIATIVO

- C Statuto di conservazione
- A Statuto di adeguamento
- T Statuto di trasformazione

SISTEMA DELLA MOBILITA'

- TM Statuto di trasformazione
- SSM Itineraria statuto speciale

LUOGHI A STATUTO SPECIALE

- SS Perimetrazione Riserva Naturale
- Aree Naturali Protette di interesse locale (ANPL)

/ UTOE

■ Edificio Nuclei di interesse storico-architettonico  
e/o archeologico e Centri Storici

0,90	1,00
2,1	2,2
1,30	1,40 1,50
2,3	2,4 2,5
0,10	0,20 0,30
2,6	2,7 2,8