


COMUNE DI CANTAGALLO
PIANO STRUTTURALE-1998

Dott. Arch. Bianca Ballestrero
Dott. Arch. Alessandro Bertini
Dott. Arch. Alessandra Bianco
Consulente:
Prof. Arch. Piero Paoli
Collaborazione:
Dott. Arch. Valeria Pasquai

STATUTO DEI LUOGHI
UNITA' TERRITORIALI ORGANICHE ELEMENTARI
Scala 1:10.000

TAV.2.3

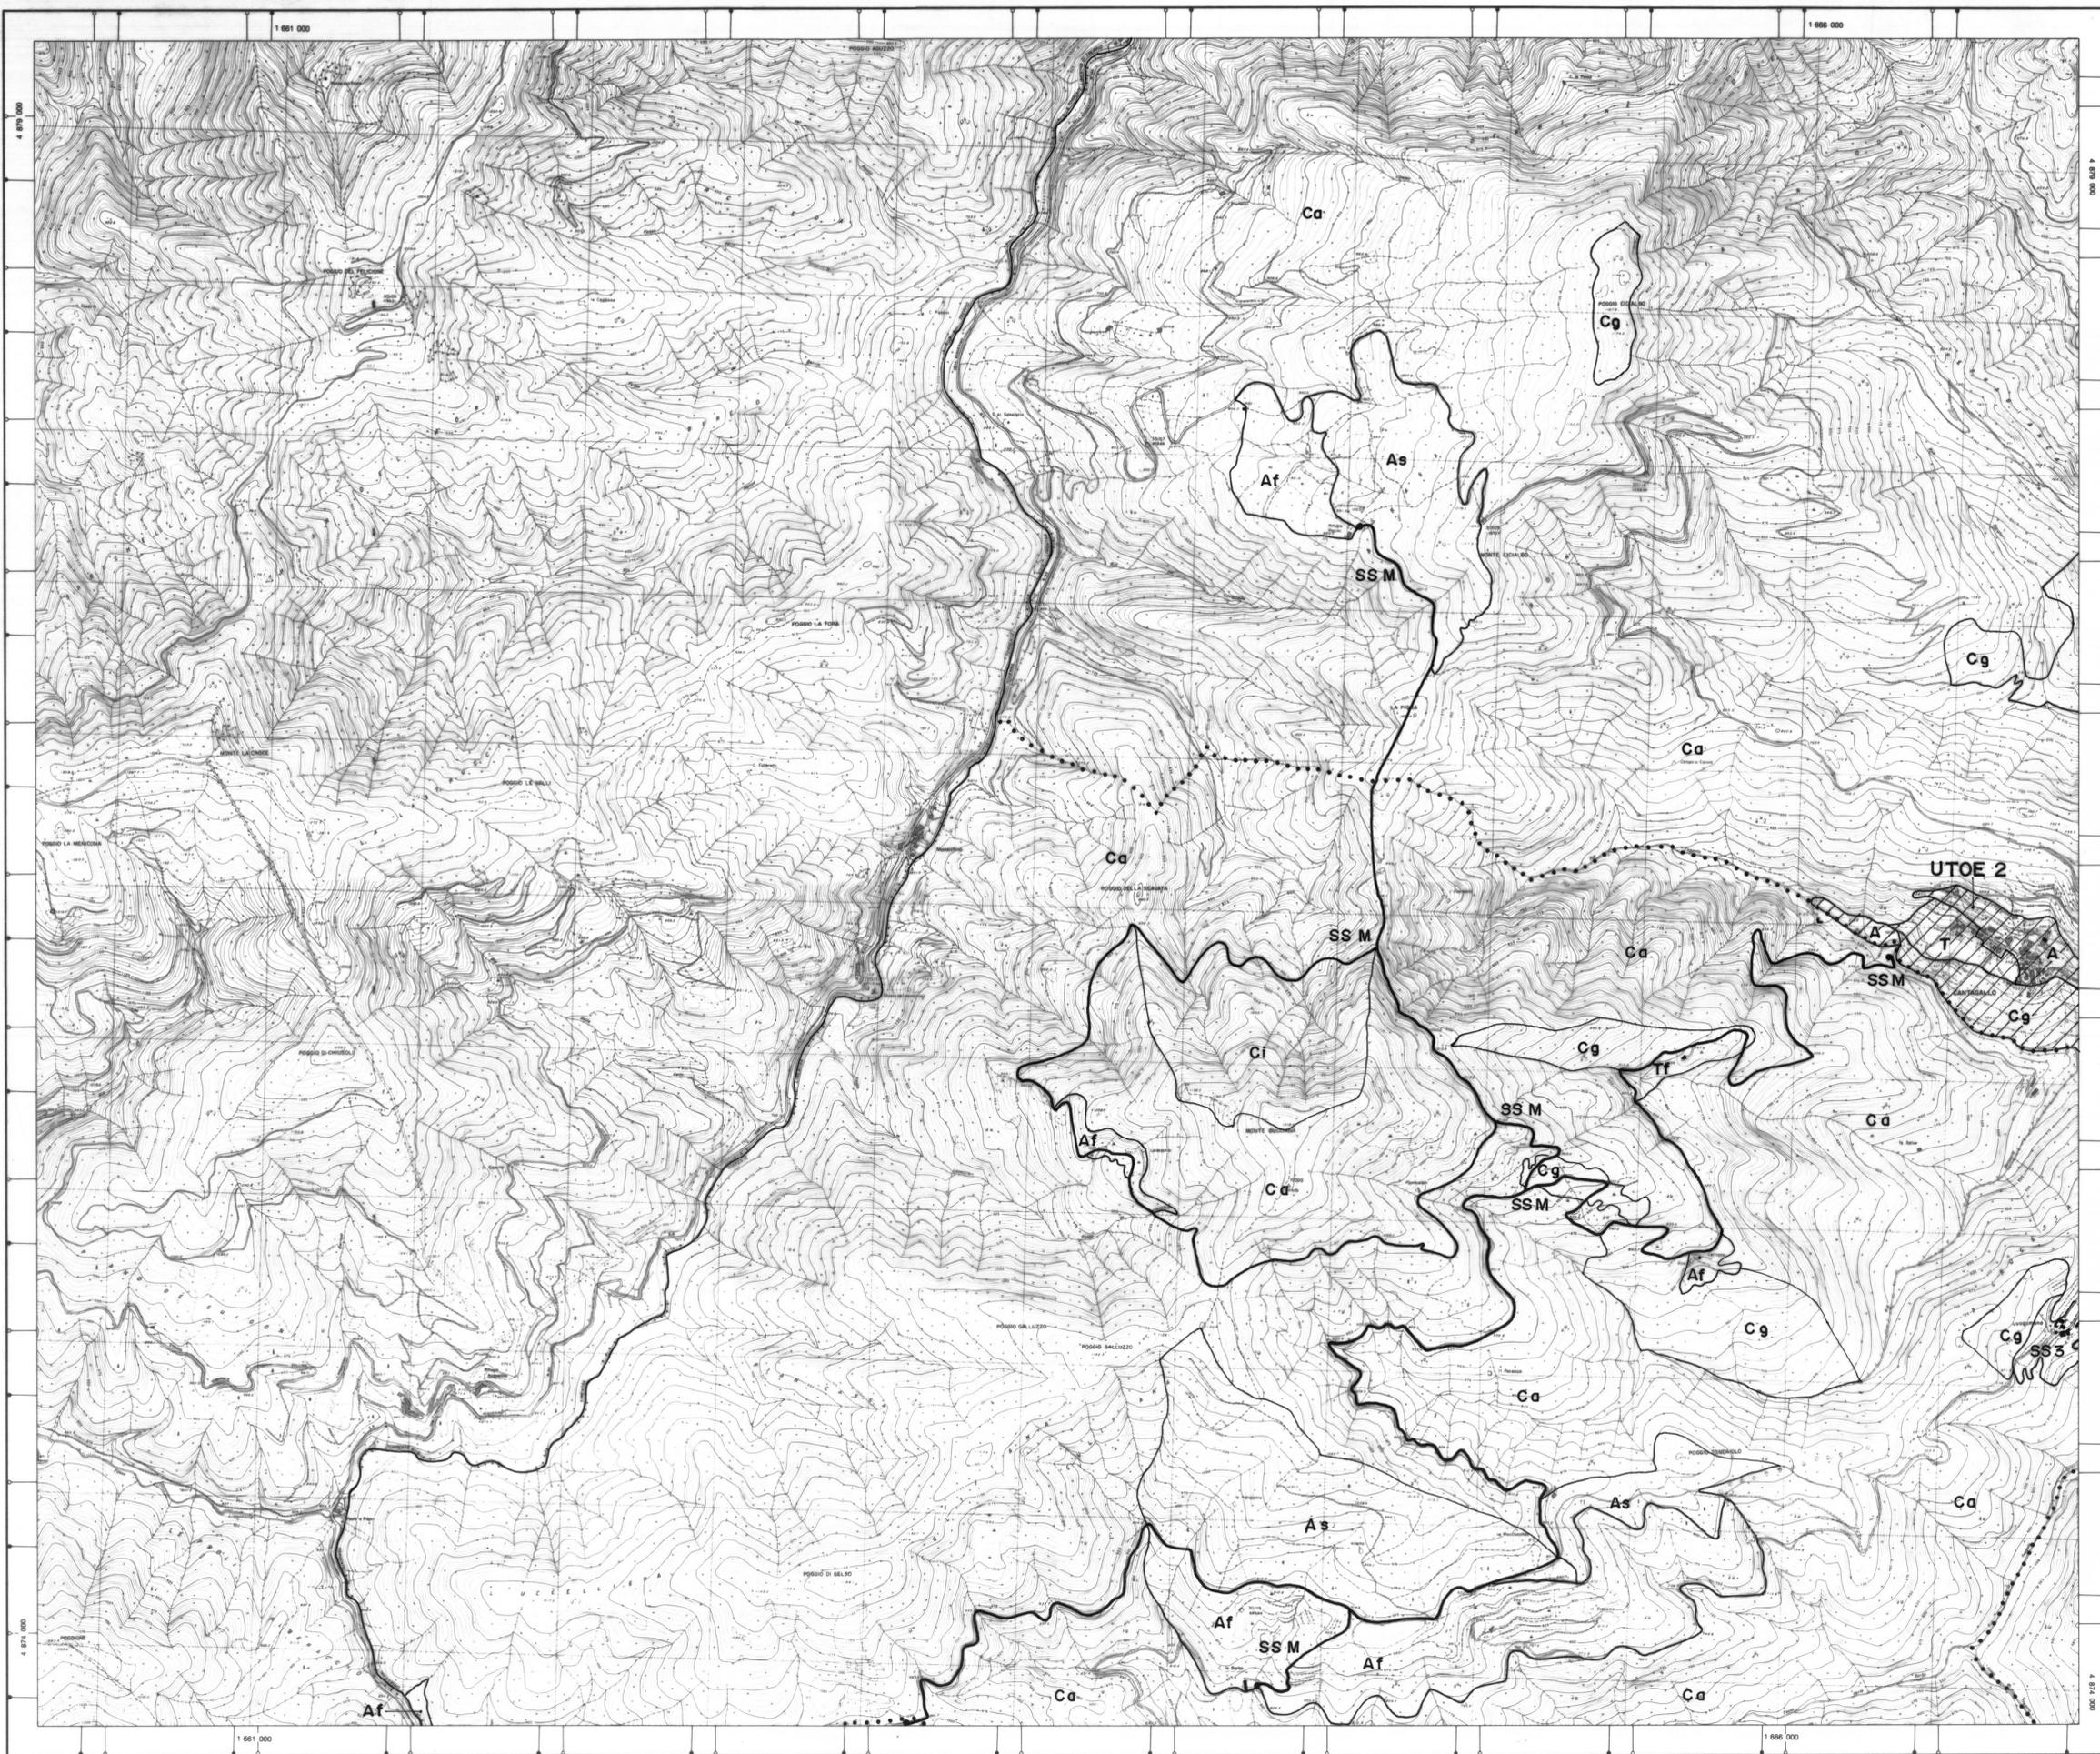

SISTEMA AMBIENTALE
Statuto di conservazione

- Ca Conservazione ambientale
- Cg Conservazione guidata
- Ci Conservazione integrale

Statuto di adeguamento

- Af Adeguamento funzionale
- As Adeguamento strutturale

Statuto di trasformazione

- Tf Trasformazione funzionale

SISTEMA INSEDIATIVO

- C Statuto di conservazione
- A Statuto di adeguamento
- T Statuto di trasformazione

SISTEMA DELLA MOBILITA'

- TM Statuto di trasformazione
- SSM itinerario a statuto speciale

LUOGHI A STATUTO SPECIALE

- SS
- Perimetrazione Riserva Naturale
- Aree Naturali Protette di interesse locale (ANPIL)
- / UTOE
- Edifici o Nuclei di interesse storico-architettonico e/o archeologico e Centri Storici

090	100
2.1	2.2
130	140 150
2.3	2.4 2.5
010	020 030
2.6	2.7 2.8