


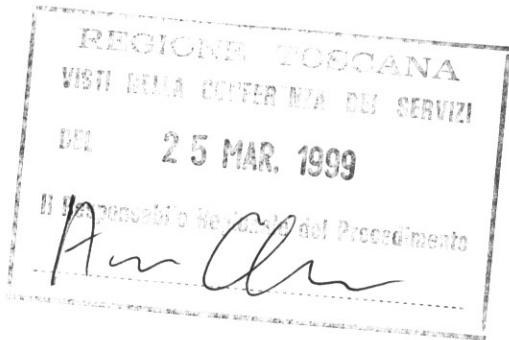

COMUNE DI CANTAGALLO
PIANO STRUTTURALE-1998

Dott. Arch. Bianca Ballestrero
Dott. Arch. Alessandro Bertini
Dott. Arch. Alessandra Bianco
Consulente:
Prof. Arch. Piero Paoli
Collaborazione:
Dott. Arch. Valeria Pasquali



INDIVIDUAZIONE DEL PATRIMONIO
STORICO-ARCHITETTONICO
Scala 1:10.000





TAV. A.6

- Manufatti vincolati ex L. 1089/39
- Segnalazione manufatto di particolare interesse storico-architettonico

Edificio o nucleo d'interesse storico-architettonico

- Oratorio di S. Rocco
- Chiesa di S. Lorenzo
- Mulino di Fossato
- Biscreschi
- Chiesa di S. Donato
- L'Acqua
- Chiesa di S. Agostino
- Mulino di Genesio
- Mulino di Donato
- Peraldaccio
- Felciai
- Sanguineta
- Roti
- Mulino di Battibecco
- Mulino della Menica
- Chiesa di S. Biagio
- Luogomano
- Cascina Le Barbe
- Sezzano
- Campagnana
- Mulino del Rotone
- Chiesa di S. Maria in Castello
- Casa Collina
- Chiesa di S. Michele
- Mulino di Cecco
- Mulino del Rosso
- Dagnano
- Valamigiana
- Mulino della Sega
- La Dogana
- Valle di Sotto
- Poggio di Sopra
- Villa Novellucci
- Oratorio di S. Caterina D'Alessandria
- Lanificio Romei
- Villa Edelmann
- Ponte di Cerbaia
- Rocca di Cerbaia
- Casugnano di Sotto
- Mulino di Pispola-Cerbaia
- Casa Buratti
- Cascina di Spedaletto
- Il Santo
- Torre di Codilupo
- Coldilupo da Parte
- Mulino di Colle
- Fattoria di Colle
- Montauto
- Chiesa di S. Maria Assunta
- Casa Tognetti
- Casa Noceto
- Castiglioncello
- Pieve di S. Lorenzo
- Cambiatuccio
- Villa Guicciardini
- Edificio loc. La Fornace
- Torre di Mezzano
- Mezzano

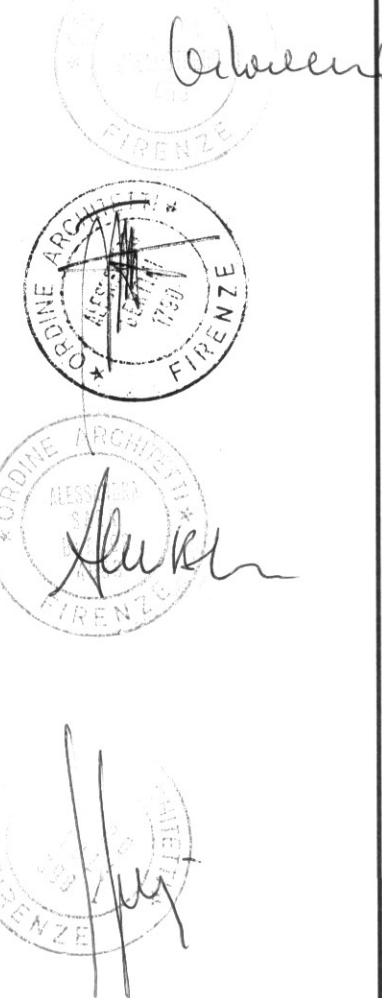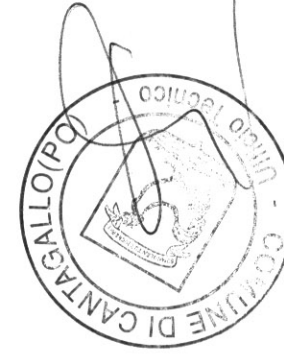

090	100	
A.1	A.2	
130	140	150
A.3	A.4	A.5
010	020	030
A.6	A.7	A.8