


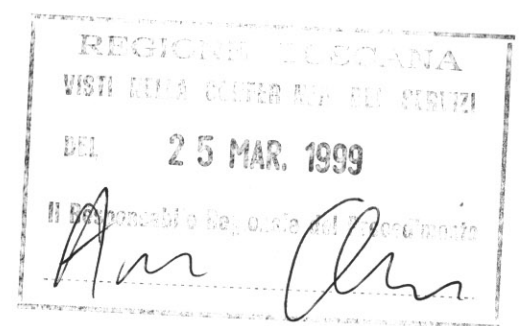

COMUNE DI CANTAGALLO PIANO STRUTTURALE-1998


Dott. Arch. Bianca Ballestrero
Dott. Arch. Alessandro Bertini
Dott. Arch. Alessandra Bianco
Consulente:
Prof. Arch. Piero Paoli
Collaborazione:
Dott. Arch. Valeria Pasquali



INDIVIDUAZIONE DEL PATRIMONIO
STORICO-ARCHITETTONICO
Scala 1:10.000

TAV. A.8

- Manufattivincolati ex L. 1089/39
- Segnalazione manufatto di particolare interesse storico-architettonico
- Edificio o nucleo di interesse storico-architettonico
- 1 Oratorio di S. Rocco
- 2 Chiesa di S. Lorenzo
- 3 Mulino di Fossato
- 4 Biscioreschi
- 5 Chiesa di S. Donato
- 6 L'Acqua
- 7 Chiesa di S. Agostino
- 8 Mulino di Genesio
- 9 Mulino di Donato
- 10 Peraldaccio
- 11 Felciai
- 12 Sanguineta
- 13 Roti'
- 14 Mulino di Battibecco
- 15 Mulino della Menica
- 16 Chiesa di S. Biagio
- 17 Luogomano
- 18 Cascina Le Barbe
- 19 Sezzana
- 20 Campagnana
- 21 Mulino del Rotone
- 22 Chiesa di S. Maria in Castello
- 23 Case Collina
- 24 Chiesa di S. Michele
- 25 Mulino di Cecco
- 26 Mulino del Rosso
- 27 Dagnana
- 28 Valamigiana
- 29 Mulino della Sega
- 30 La Dogana
- 31 Valle di Sotto
- 32 Poggio di Sopra
- 33 Villa Novellucci
- 34 Oratorio di S. Caterina D'Alessandria
- 35 Lanificio Romei
- 36 Villa Edelmann
- 37 Ponte di Cerbaia
- 38 Rocca di Cerbaia
- 39 Casugnano di Sotto
- 40 Mulino di Pispola-Cerbaia
- 41 Case Buratti
- 42 Cascina di Spedaletto
- 43 Il Santo
- 44 Torre di Codilupo
- 45 Coldilupo da Parte
- 46 Mulino di Colle
- 47 Fattoria di Colle
- 48 Montauto
- 49 Chiesa di S. Maria Assunta
- 50 Case Tognetti
- 51 Case Noceto
- 52 Castiglioneello
- 53 Pieve di S. Lorenzo
- 54 Cambiaticcio
- 55 Villa Guicciardini
- 56 Edificio loc. La Fornace
- 57 Torre di Mezzana
- 58 Mezzana

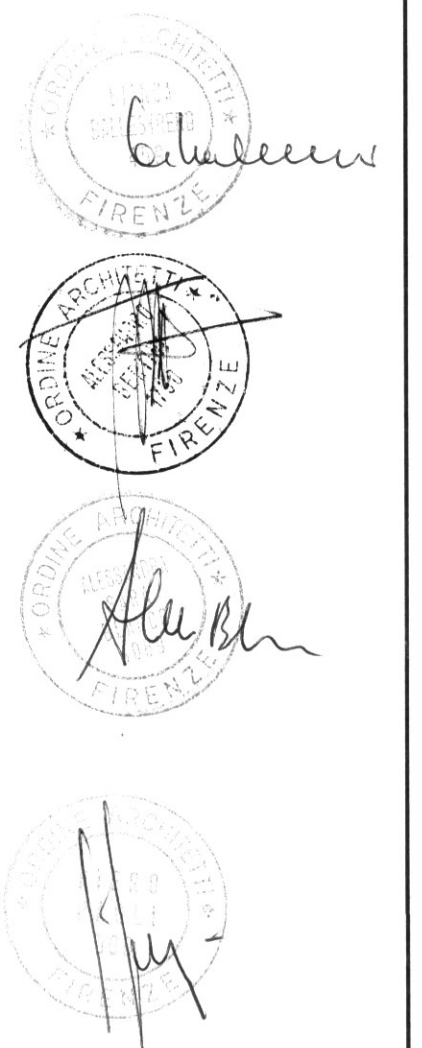

090	100
130	140
150	160
180	190
210	220
230	240
260	270
290	300