

Località e titolo dell'opera: **COMUNE DI CANTAGALLO**
*Intervento di restauro e di
risanamento conservativo della
copertura della Sala del Consiglio nel
Palazzo Comunale di Luicciana*

Tipo di elaborato tecnico: *Cronoprogramma lavori*

Committente: *Comune di Cantagallo - Via G. verdi n. 24, 59025 Luicciana (PO)*

Progettazione

Il tecnico incaricato:



*Arch. Stefano Gasparini
Ing. Francesco Fusi*

Via Cassia 5 rosso - 50144 Firenze (FI) - Tel. 055 3245142
e-mail sgasparrini@ading.it

Livello progettuale	F	D	E
Architettonico			
Strutturale			
Impiantistico			
Documenti			●

DOCUMENTO: Allegato 2

File: Allegato 2 Cronoprogramma.pmk2

Data: Luglio 2020

Fase: VALIDAZIONE


- Conforme
- Non conforme
- Condizionata a

Rev. n.	Data	Descrizione revisione	Preparato da	Controllato da	Approvato da

Responsabile procedimento:
Arch. Nicola Serini

Organismo di ispezione:

Direttore lavori:

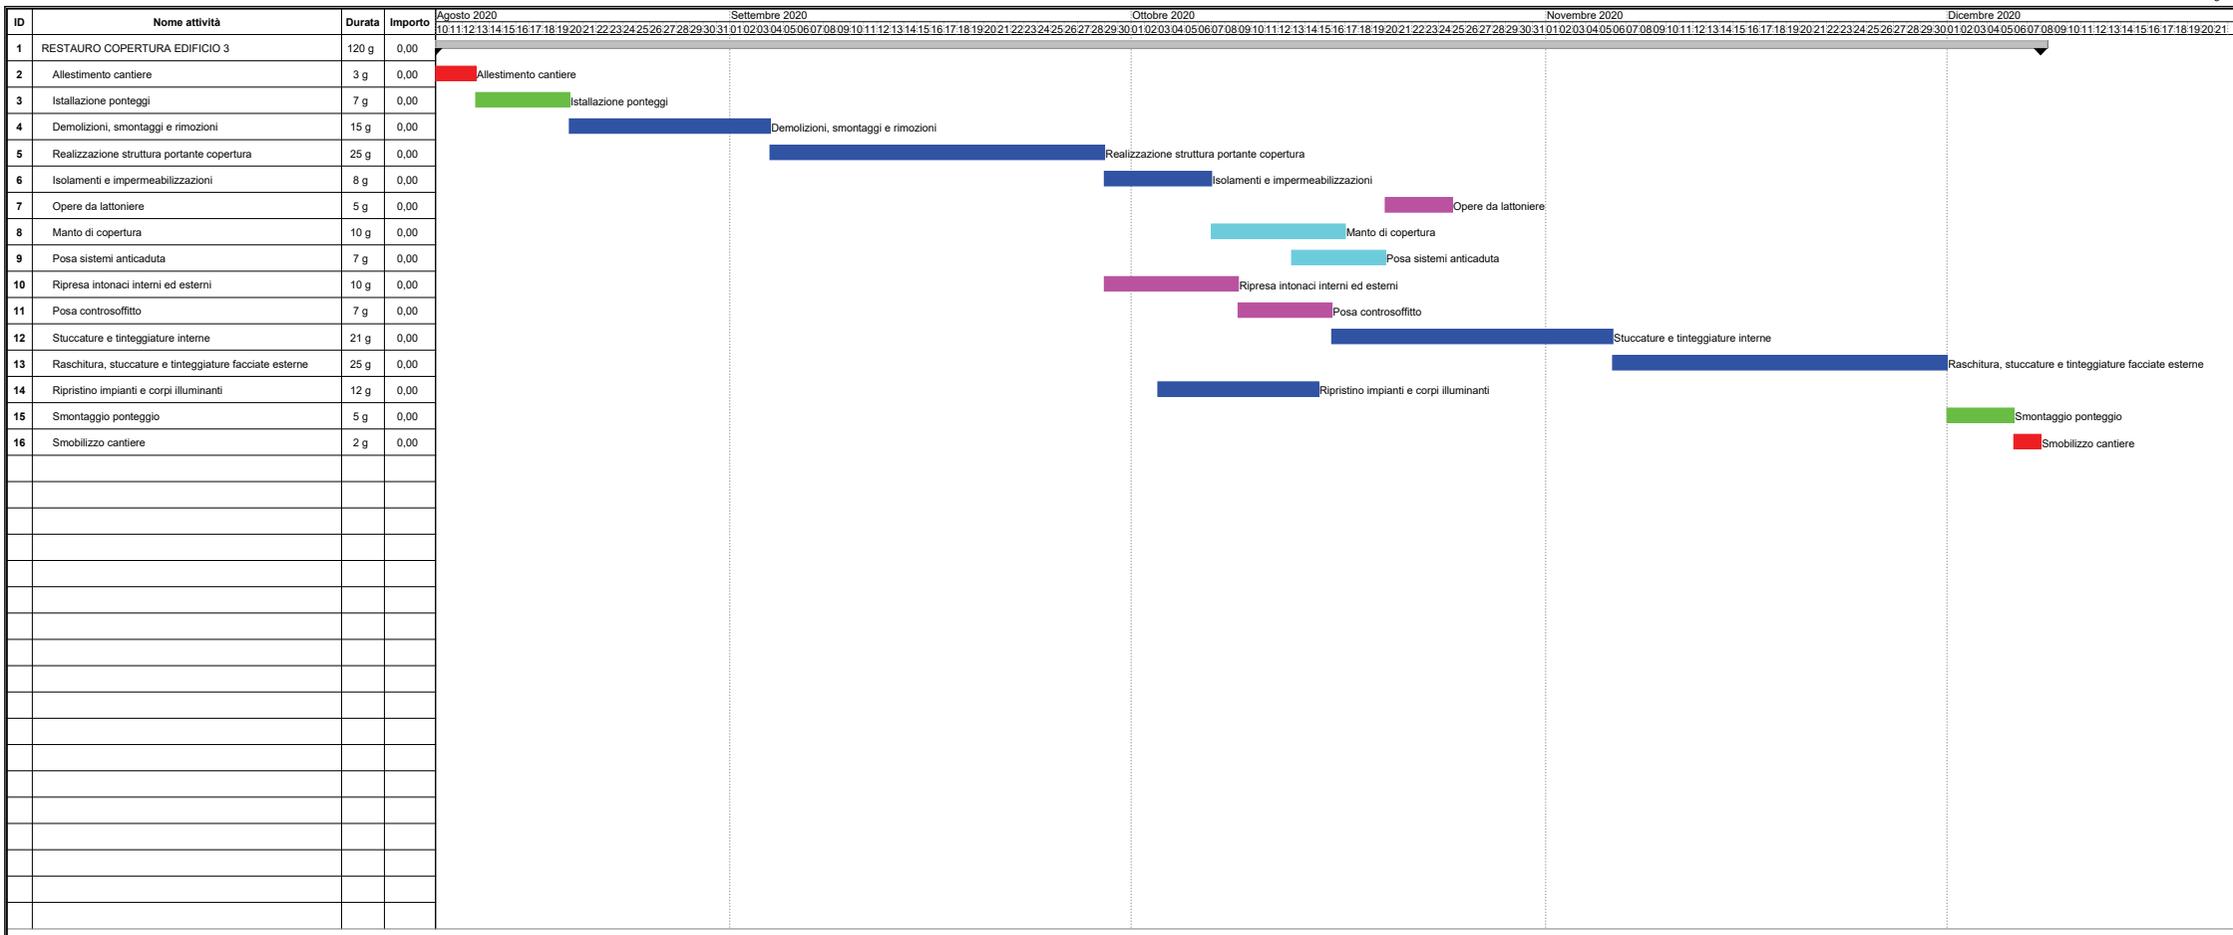

COMMITTENTE: