




MESSA IN SICUREZZA DELLA STRADA
DI COMPETENZA COMUNALE
VIA DI PERTUGIATA

PROGETTO DEFINITIVO - ESECUTIVO -

Responsabile Unico del Procedimento:
ARCH. NICOLA SERINI - Area Tecnica

Progettista:
ING. EMILIANO VANNINI
D.T. Sintesi Ingegneria srl
SINTESI

via Bure Vecchia nord 115
51100 - Pistoia (PT)
tel. 339.3676123
e-mail: sintesiingegneria@gmail.com
pec: sintesiingegneria@pec.it

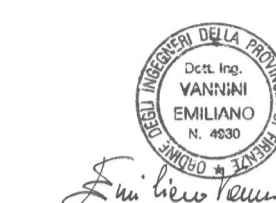

Collaborazione:
ING. FRANCESCA SCARSELLI


PLANIMETRIA E SEZIONI DI RILIEVO - QUADRO 5

DATA: Novembre 2022

1:2000
1:250
1:200
scala elaborato

T05

DT	NOV / 2022	Emissione progetto DEFINITIVO - ESECUTIVO	E.V.	E.V.	E.V.
EMIS.	DATA	DESCRIZIONE	REDATTO	CONTROLLATO	APPROVATO

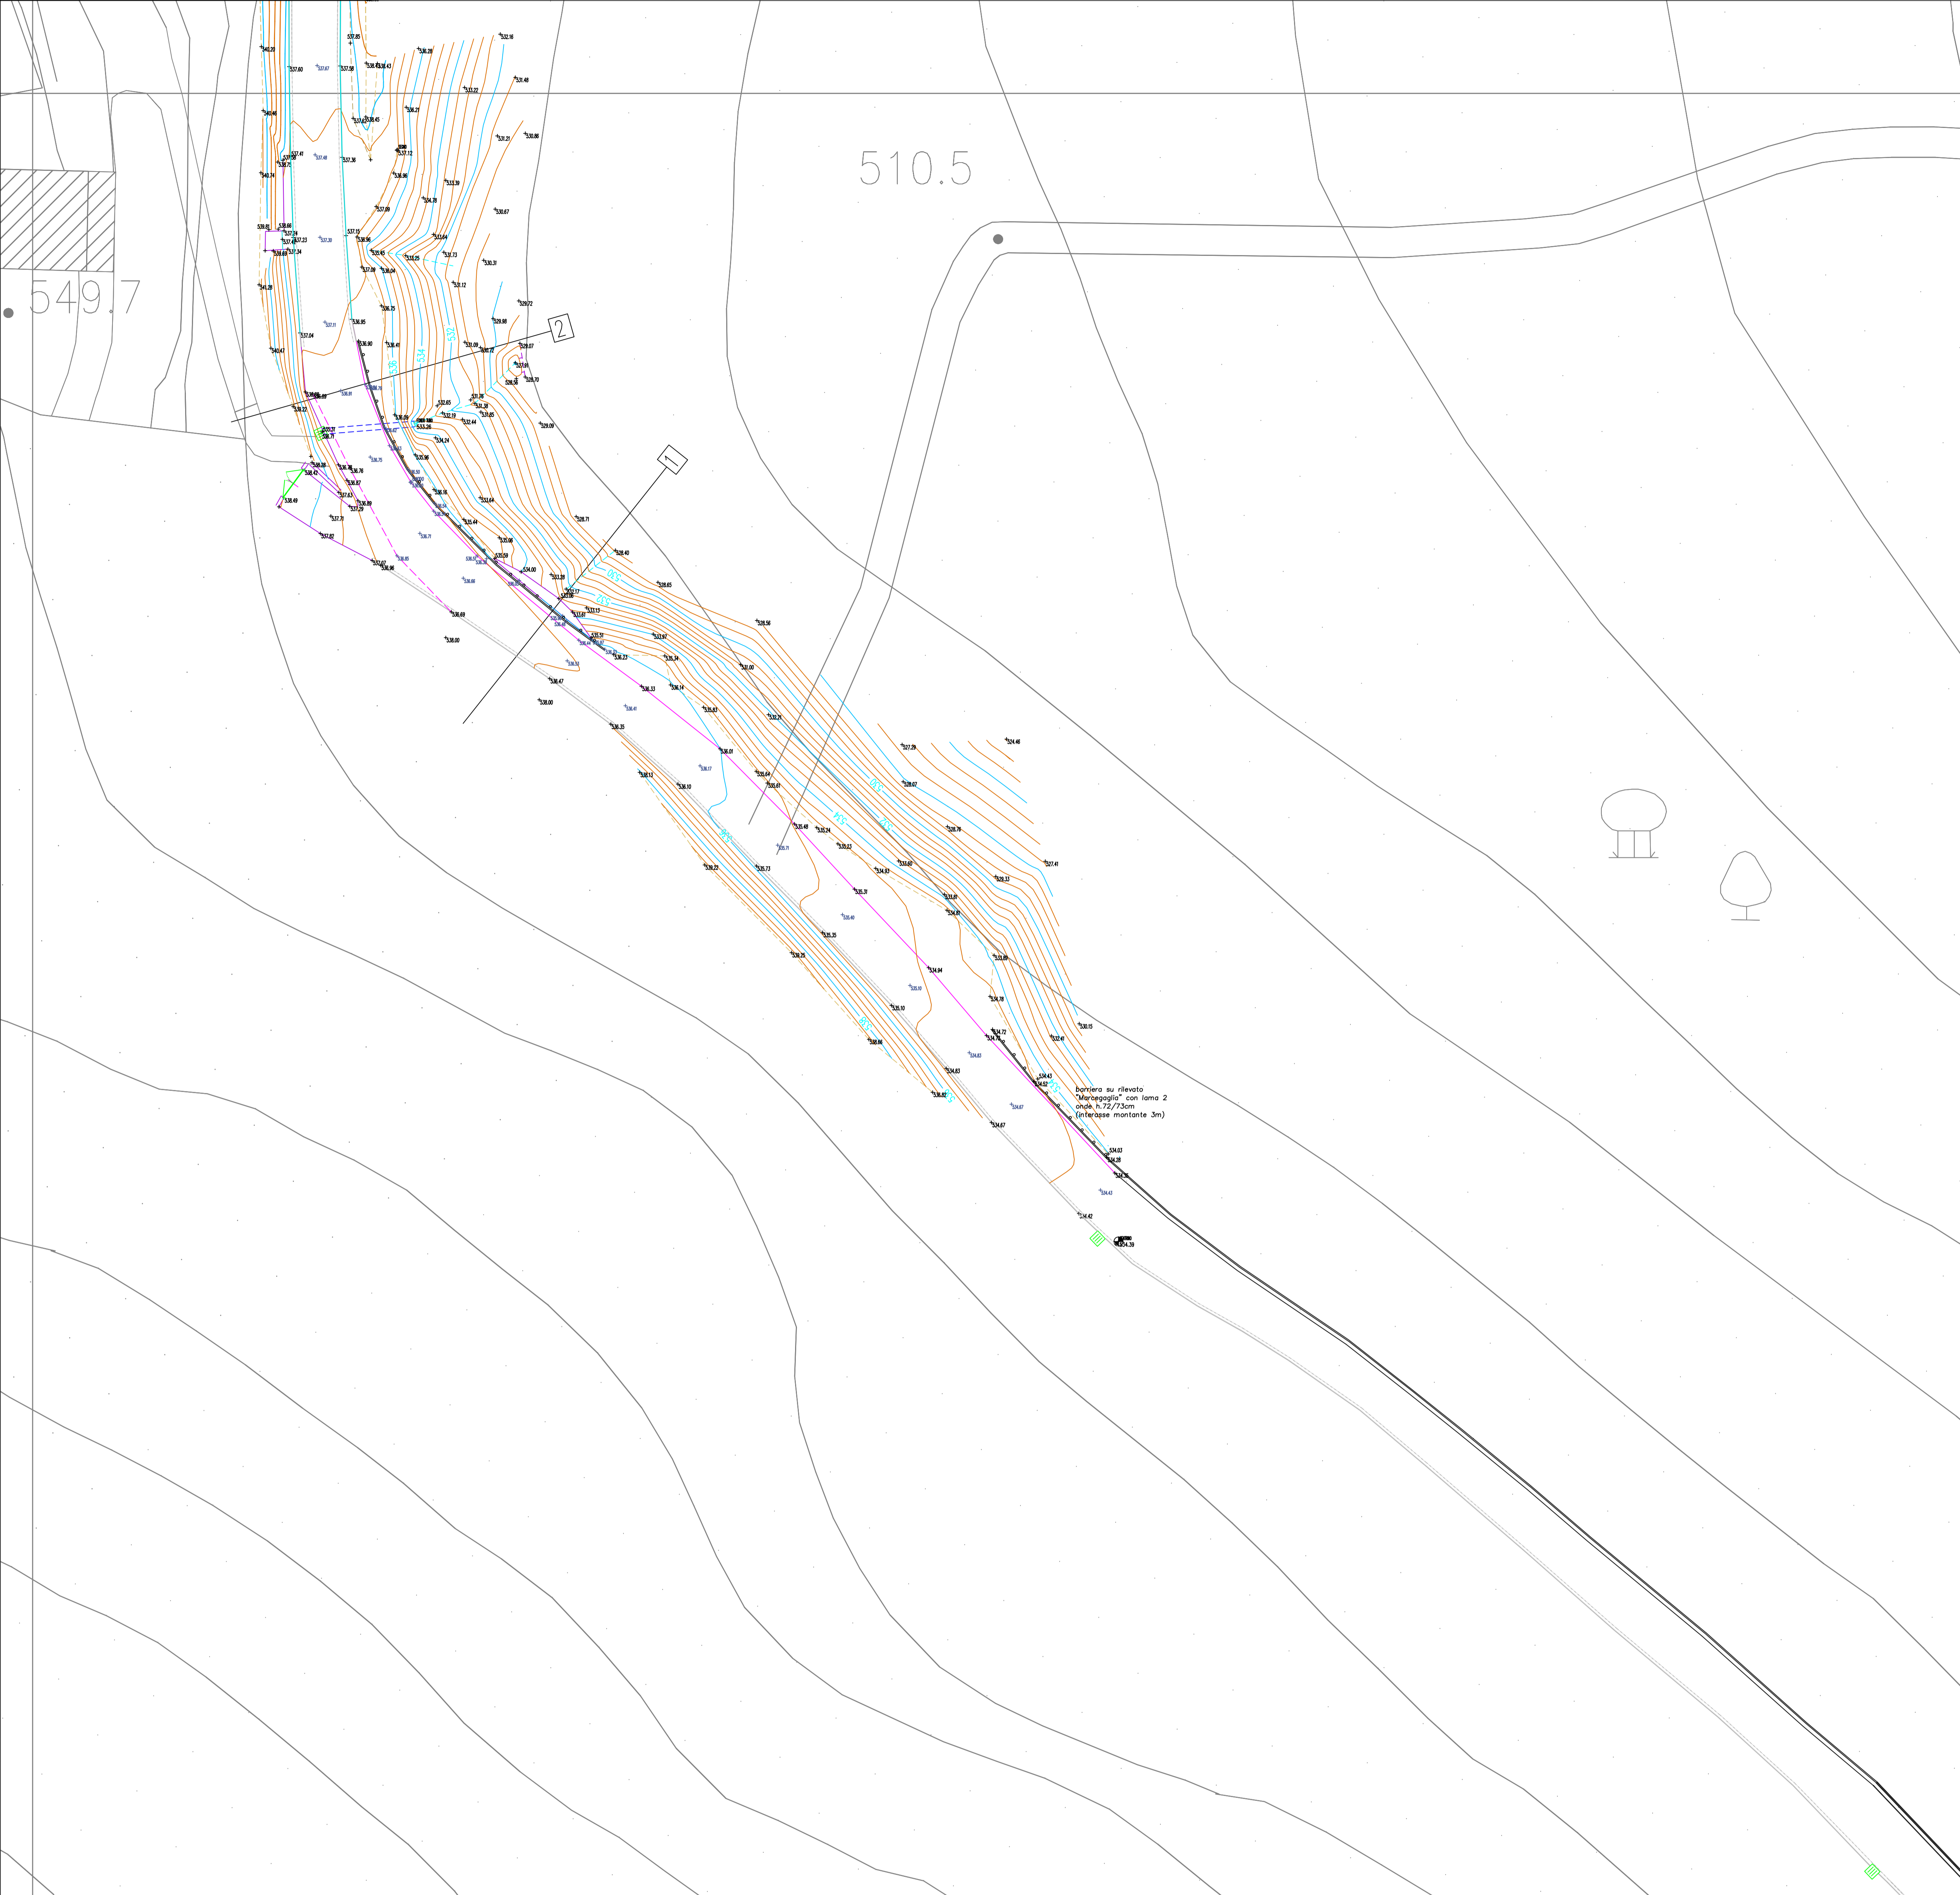

LEGENDA SIMBOLI

	Cemento	Tipo	Metallo
Quota Pavim. e/o soglia	F	F	F
Punto di Stazione	F	F	F
Caposaldo	A	A	A
Polo Illuminazione	G	G	G
Polo ENEL	E	E	E
Palo	T	T	T
Castello	I	I	I
Rete	E	E	E
Palizzata	E	E	E
Muro a Rota	T	T	T
Muro a Secco	T	T	T
telef.	T	T	T
generico	T	T	T

Salvo diversa indicazione le quote lungo i cordoniati si intendono sempre riferite al piano strada

REFERIM. COORD. PLANIMETRICHE: ROMA 40

REFERIM. QUOTE ALTIMETRICHE: IGM95

SEZIONE N. : 1
DIST.PROG. : 59.06
DIST.SUCC. : 27.79
SCALA 1:100


QTRF. 522.00

QUOTE TERRENO	528.00	527.52	526.54	526.53	526.57	526.46	526.36	526.27	526.14	526.43	526.00	526.47
DIST.PARZAU TERRENO	0.79	1.31	0.94	1.52	0.72	1.40	0.95	0.90	0.92	1.08	2.60	1.74
DIST.PROGRESSIVE	-4.54	-3.76	-2.45	-1.52	-0.00	2.15	2.15	2.15	2.15	2.15	-0.54	-0.29

SEZIONE N. : 2
DIST.PROG. : 86.85
DIST.FREC. : 27.79
SCALA 1:100

QTRF. 523.00

QUOTE TERRENO	529.29	529.74	528.85	528.88	528.81	528.84	528.76	528.26	527.71	527.46	527.74	526.79	526.33	526.91	526.13	526.13
DIST.PARZAU TERRENO	0.71	1.15	0.49	2.22	2.20	1.33	1.74	1.75	4.46	0.72	1.24	0.50	1.34	1.57	0.86	0.86
DIST.PROGRESSIVE	-4.41	-3.05	-2.22	-0.00	2.21	2.21	2.21	-4.54	-6.29	-10.05	-11.67	-12.70	-13.20	-14.54	-16.05	-16.05

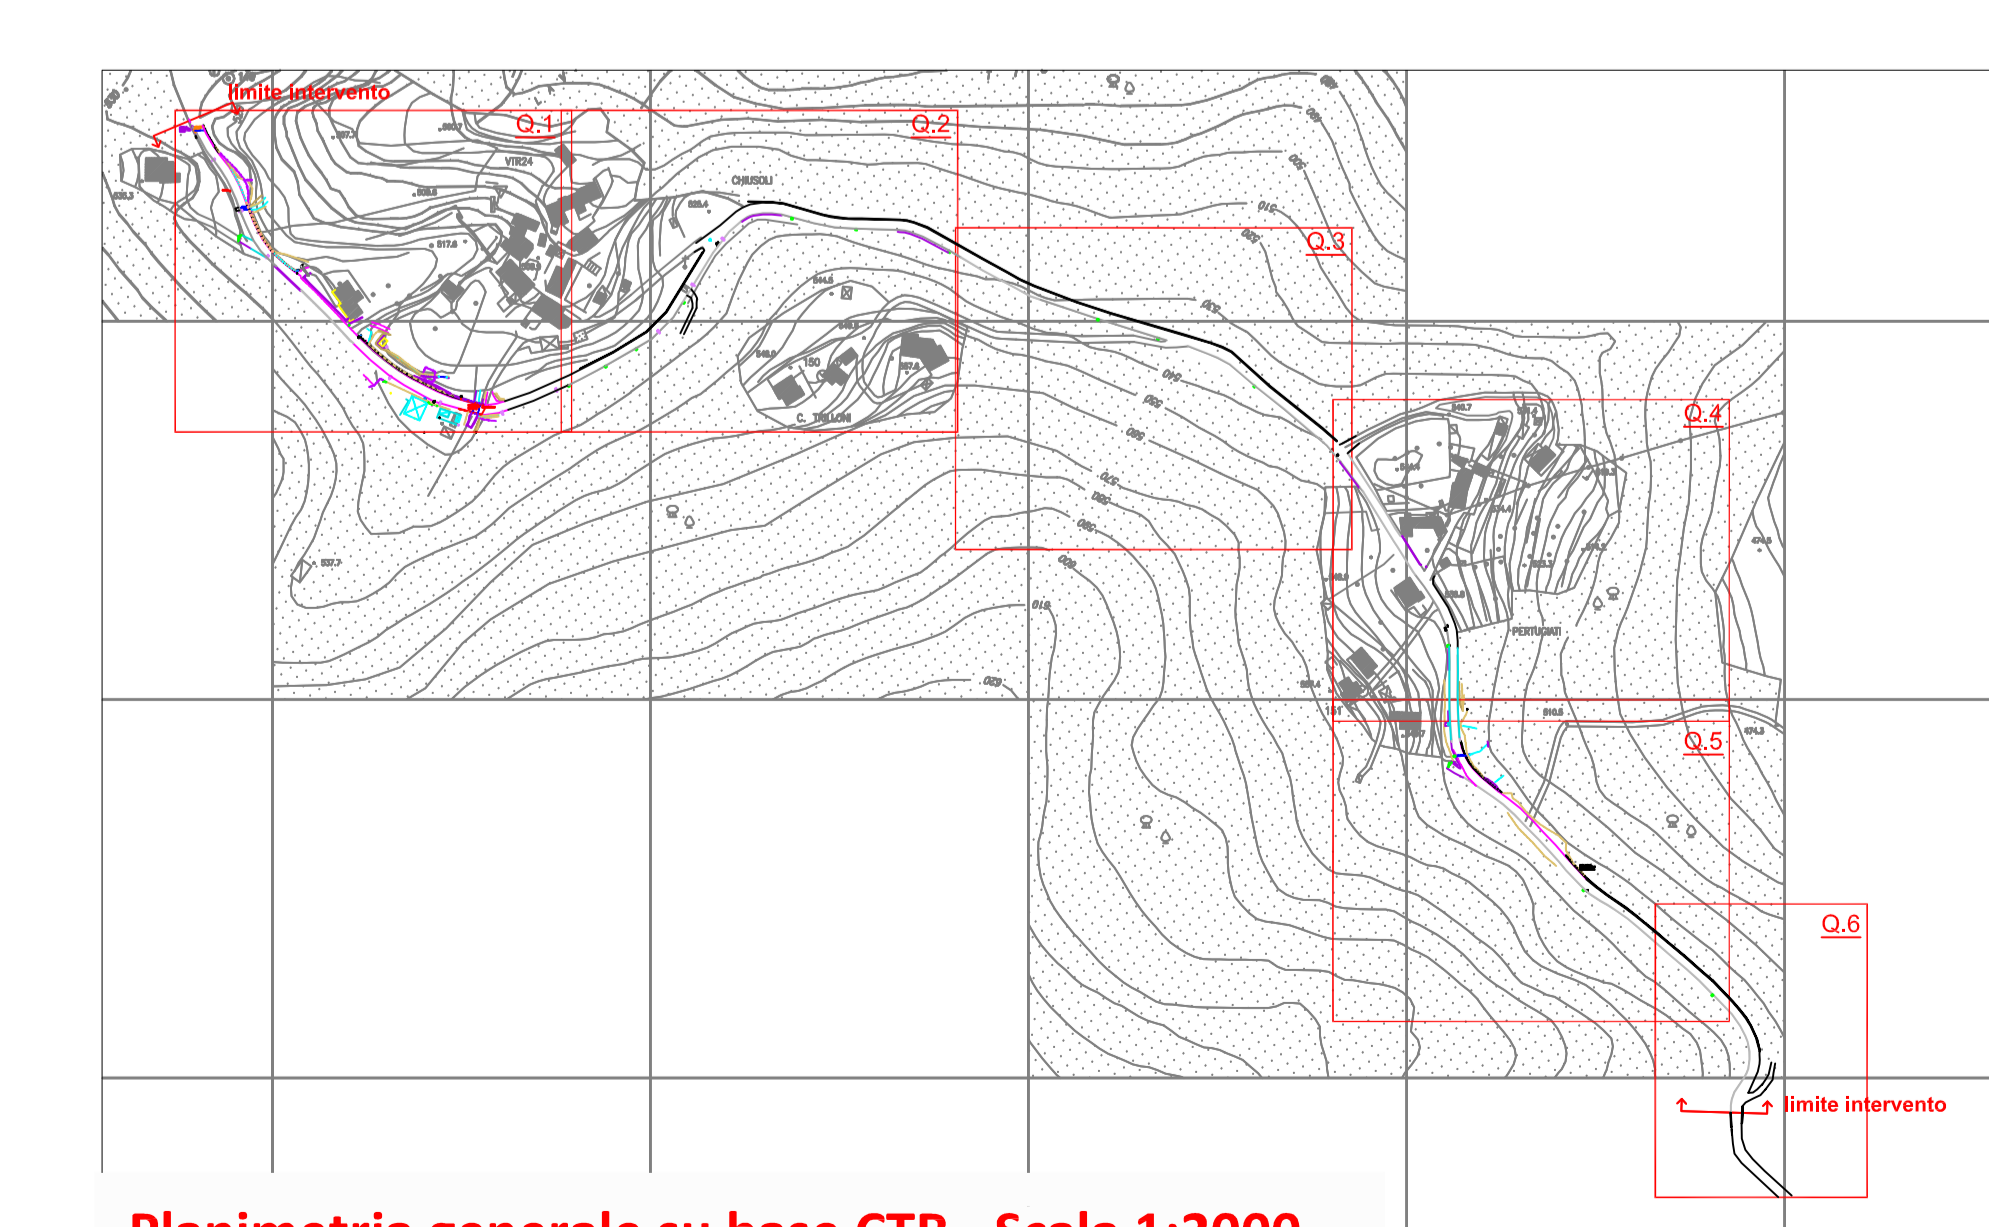

Planimetria generale su base CTR - Scala 1:2000