


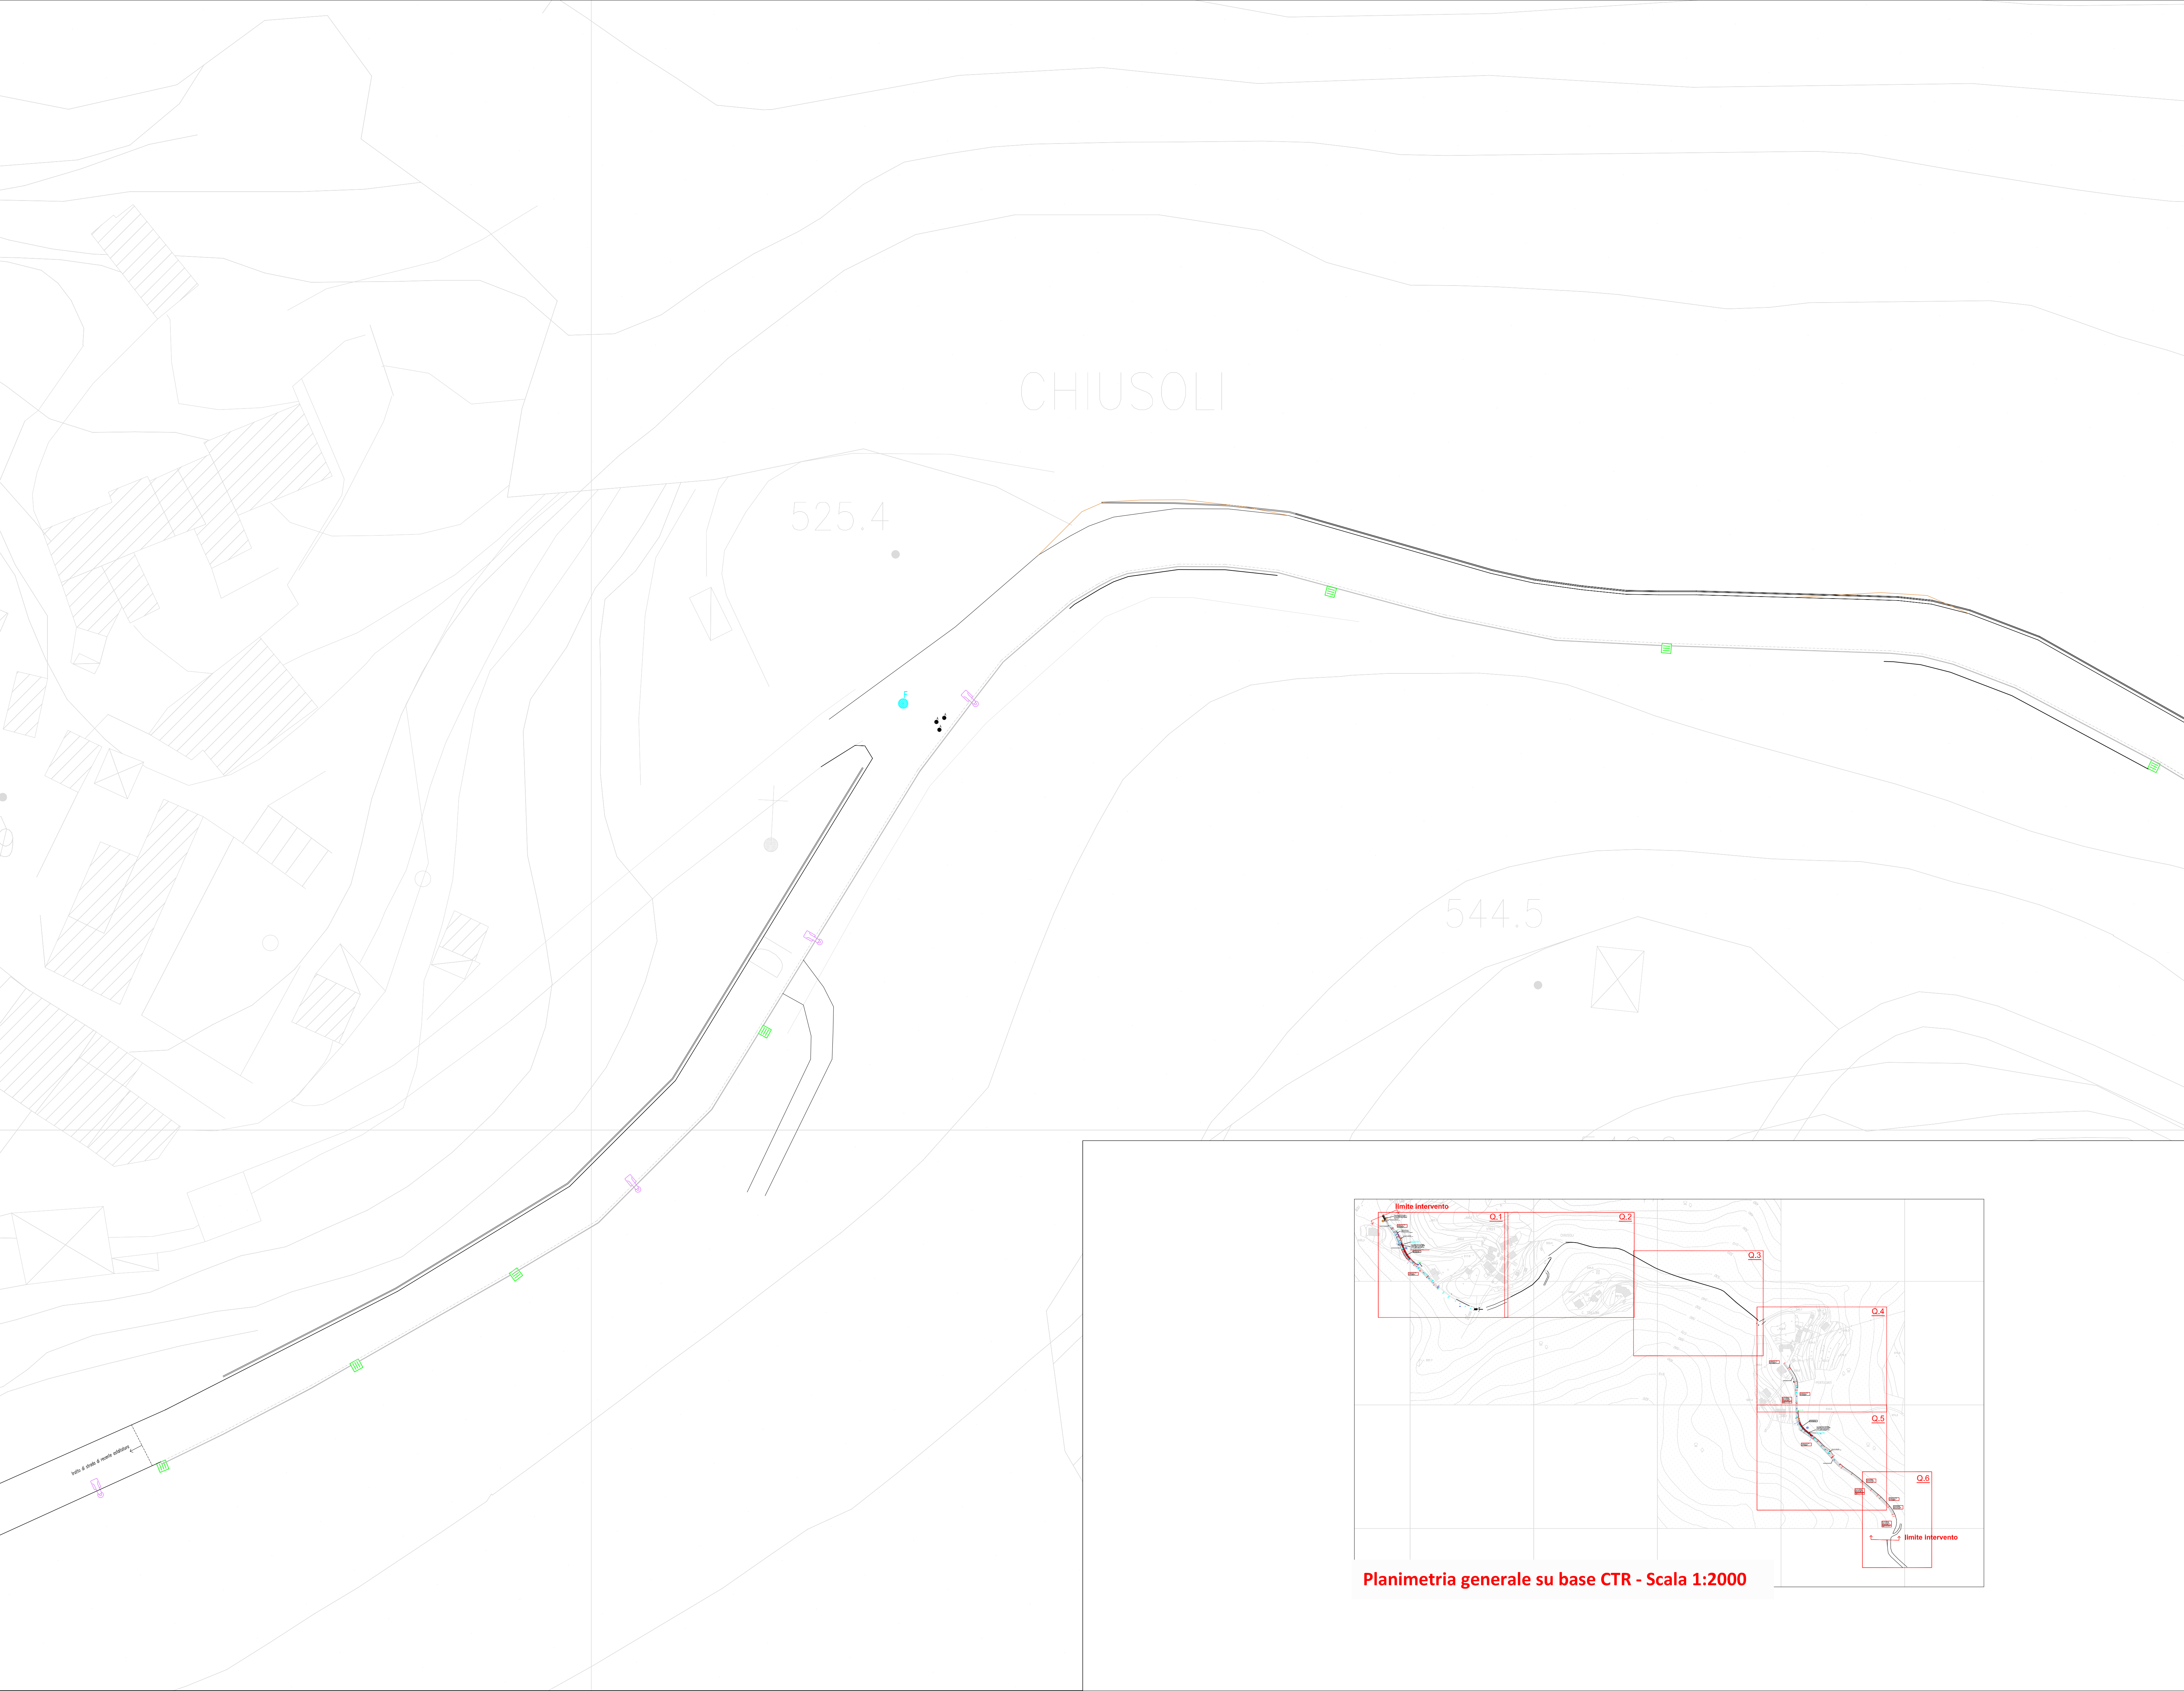


LEGENDA INTERVENTI STRADALI DI PROGETTO

Fresatura di raccordo zanelle esistenti ed attaccatura a superfici mantenute;
[TOS22/1_05.A03.002.001]

Manto usura in conglomerato bituminoso 0/20 spessore medio 4cm;
[TOS22/1_04.E02.003.003 - TOS22/1_04.E02.003.004]

NB - Al fine di contenere l'impatto delle nuove opere strutturali in sede stradale (solette/zavorra) prevedere il taglio preliminare della pavimentazione bituminosa, seguita dalla demolizione del sottofondo [TOS22/1.05.A03.004.002 - TOS22/1.05.A03.005.001 - TOS22/1.05.A03.006.001] e successivo scavo a sezione ristretta di larghezza contenuta da attuare con particolari cautele e sotto la sorveglianza ed assistenza a terra di un operatore in presenza di altri sottoservizi e/o radici di alberi [TOS22/1_01.A04.011.001 - AP22/1.005]

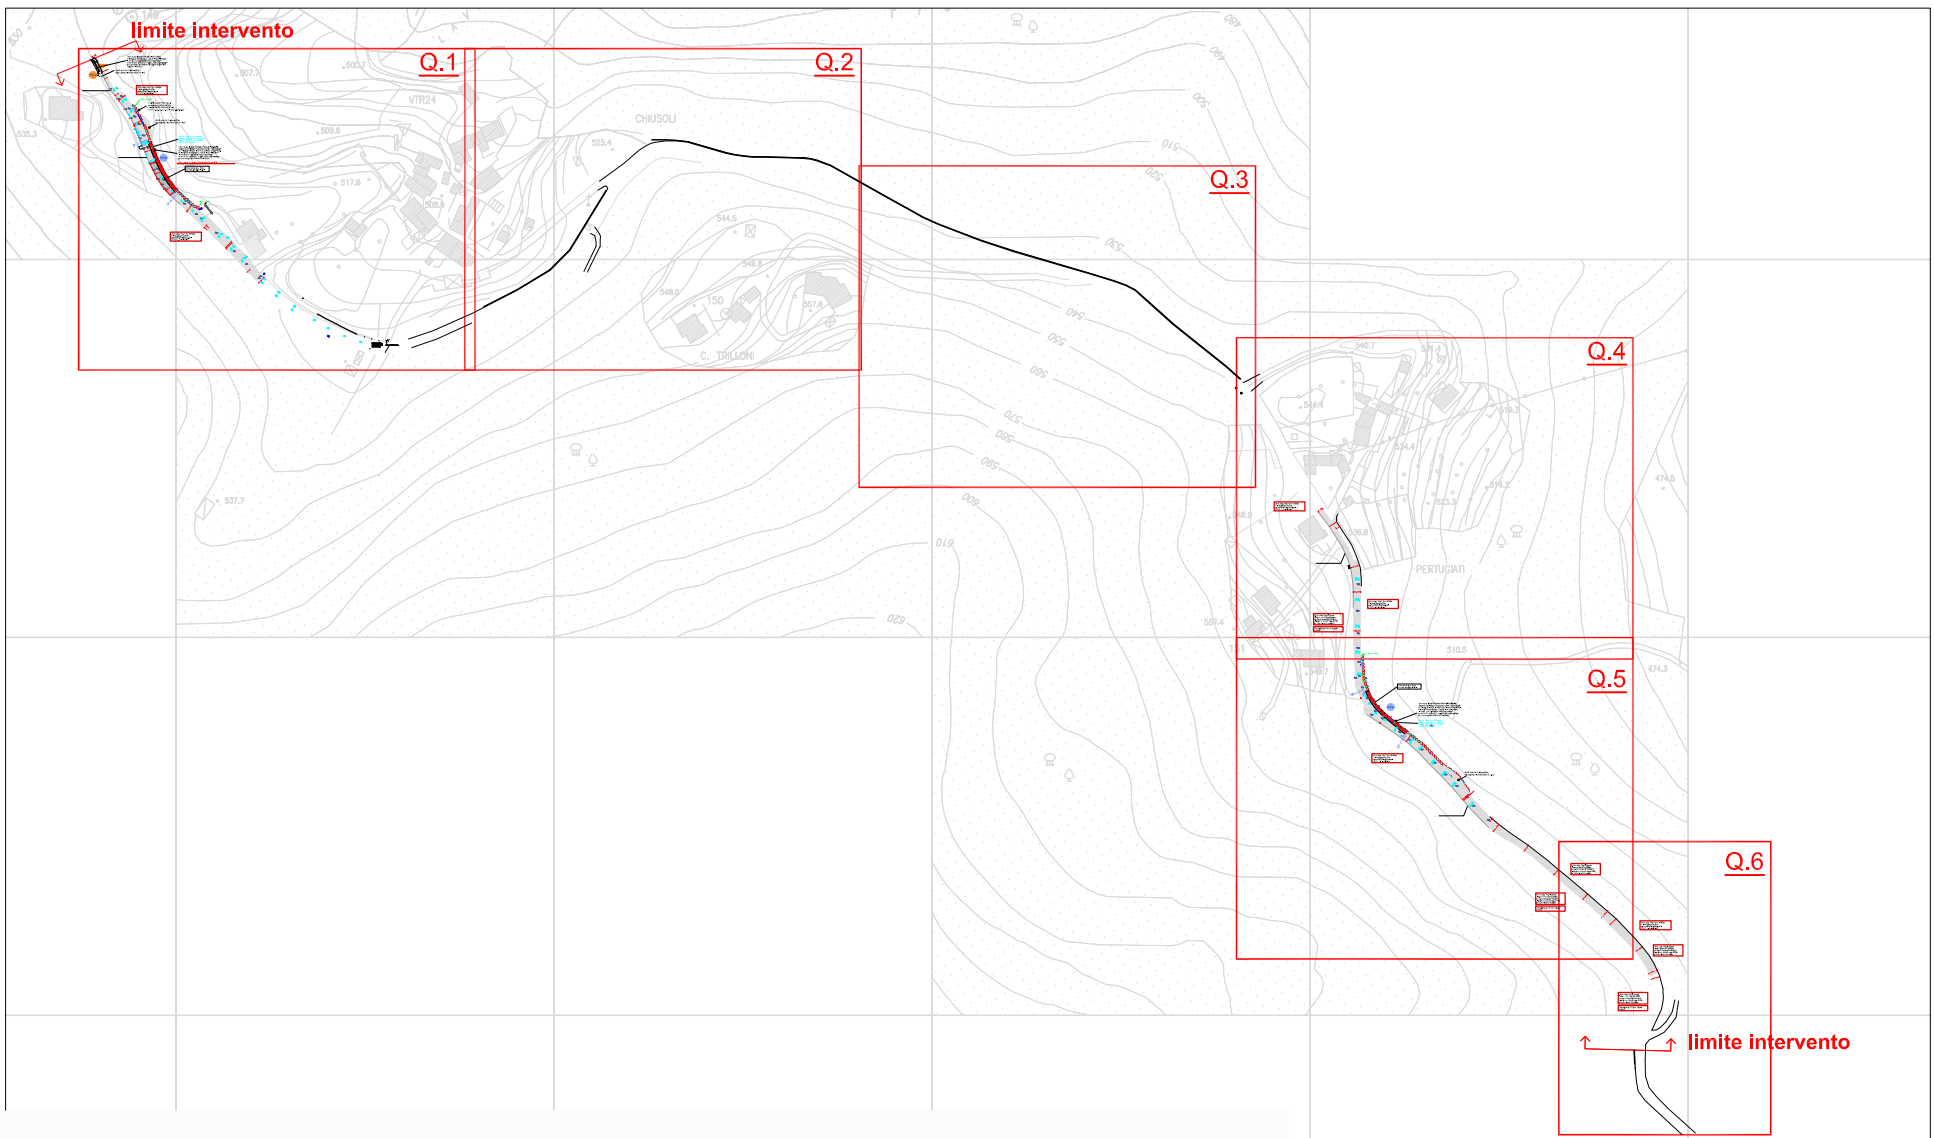

Planimetria generale su base CTR - Scala 1:2000

COMUNE CANTAGALLO

AREA TECNICA

MESSA IN SICUREZZA DELLA STRADA
DI COMPETENZA COMUNALE
VIA DI PERTUGIATA

PROGETTO DEFINITIVO - ESECUTIVO -

Responsabile Unico del Procedimento:
ARCH. NICOLA SERINI - Area Tecnica

Progettista:
ING. EMILIANO VANNINI
D.T. Sintesi Ingegneria srl

SINTESI

INGEGNERIA

via Bure Vecchia nord 115
51100 - Pistoia (PT)
cel.339.3676123
e-mail: sintesingegneria@gmail.com
pec: sintesingegneria@pec.it

Collaborazione:
ING. FRANCESCA SCARSELLI

PLANIMETRIA DI PROGETTO - QUADRO 2

DATA: Novembre 2022

1:2000
1:250
scala

T08
elaborato

01	NOV / 2022	Emissione progetto DEFINITIVO - ESECUTIVO		E.V	E.V
EMIS.	DATA	DESCRIZIONE		REDATTO	CONTROLLATO
				APPROVATO	