



MESSA IN SICUREZZA DELLA STRADA
DI COMPETENZA COMUNALE
VIA DI PERTUGIATA

PROGETTO DEFINITIVO - ESECUTIVO -

Responsabile Unico del Procedimento:
ARCH. NICOLA SERINI - Area Tecnica

Progettista:
ING. EMILIANO VANNINI
D.T. Sintesi Ingegneria srl
SINTESI

via Bure Vecchia nord 115
51100 - Pistoia (PT)
cel. 339.3676123
e.mail: sintesiingegneria@gmail.com
pec: sintesiingegneria@pec.it



Collaborazione:
ING. FRANCESCA SCARSELLI


PLANIMETRIA E SEZIONI SOVRAPPOSTO - QUADRO 5

DATA: Novembre 2022

1:2000
1:250
1:100
scala elaborato

T17

DT	NOV / 2022	Emissione progetto DEFINITIVO - ESECUTIVO	EV	EV	EV
EMS.	DATA	DESCRIZIONE	REDATTO	CONTROLLATO	APPROVATO

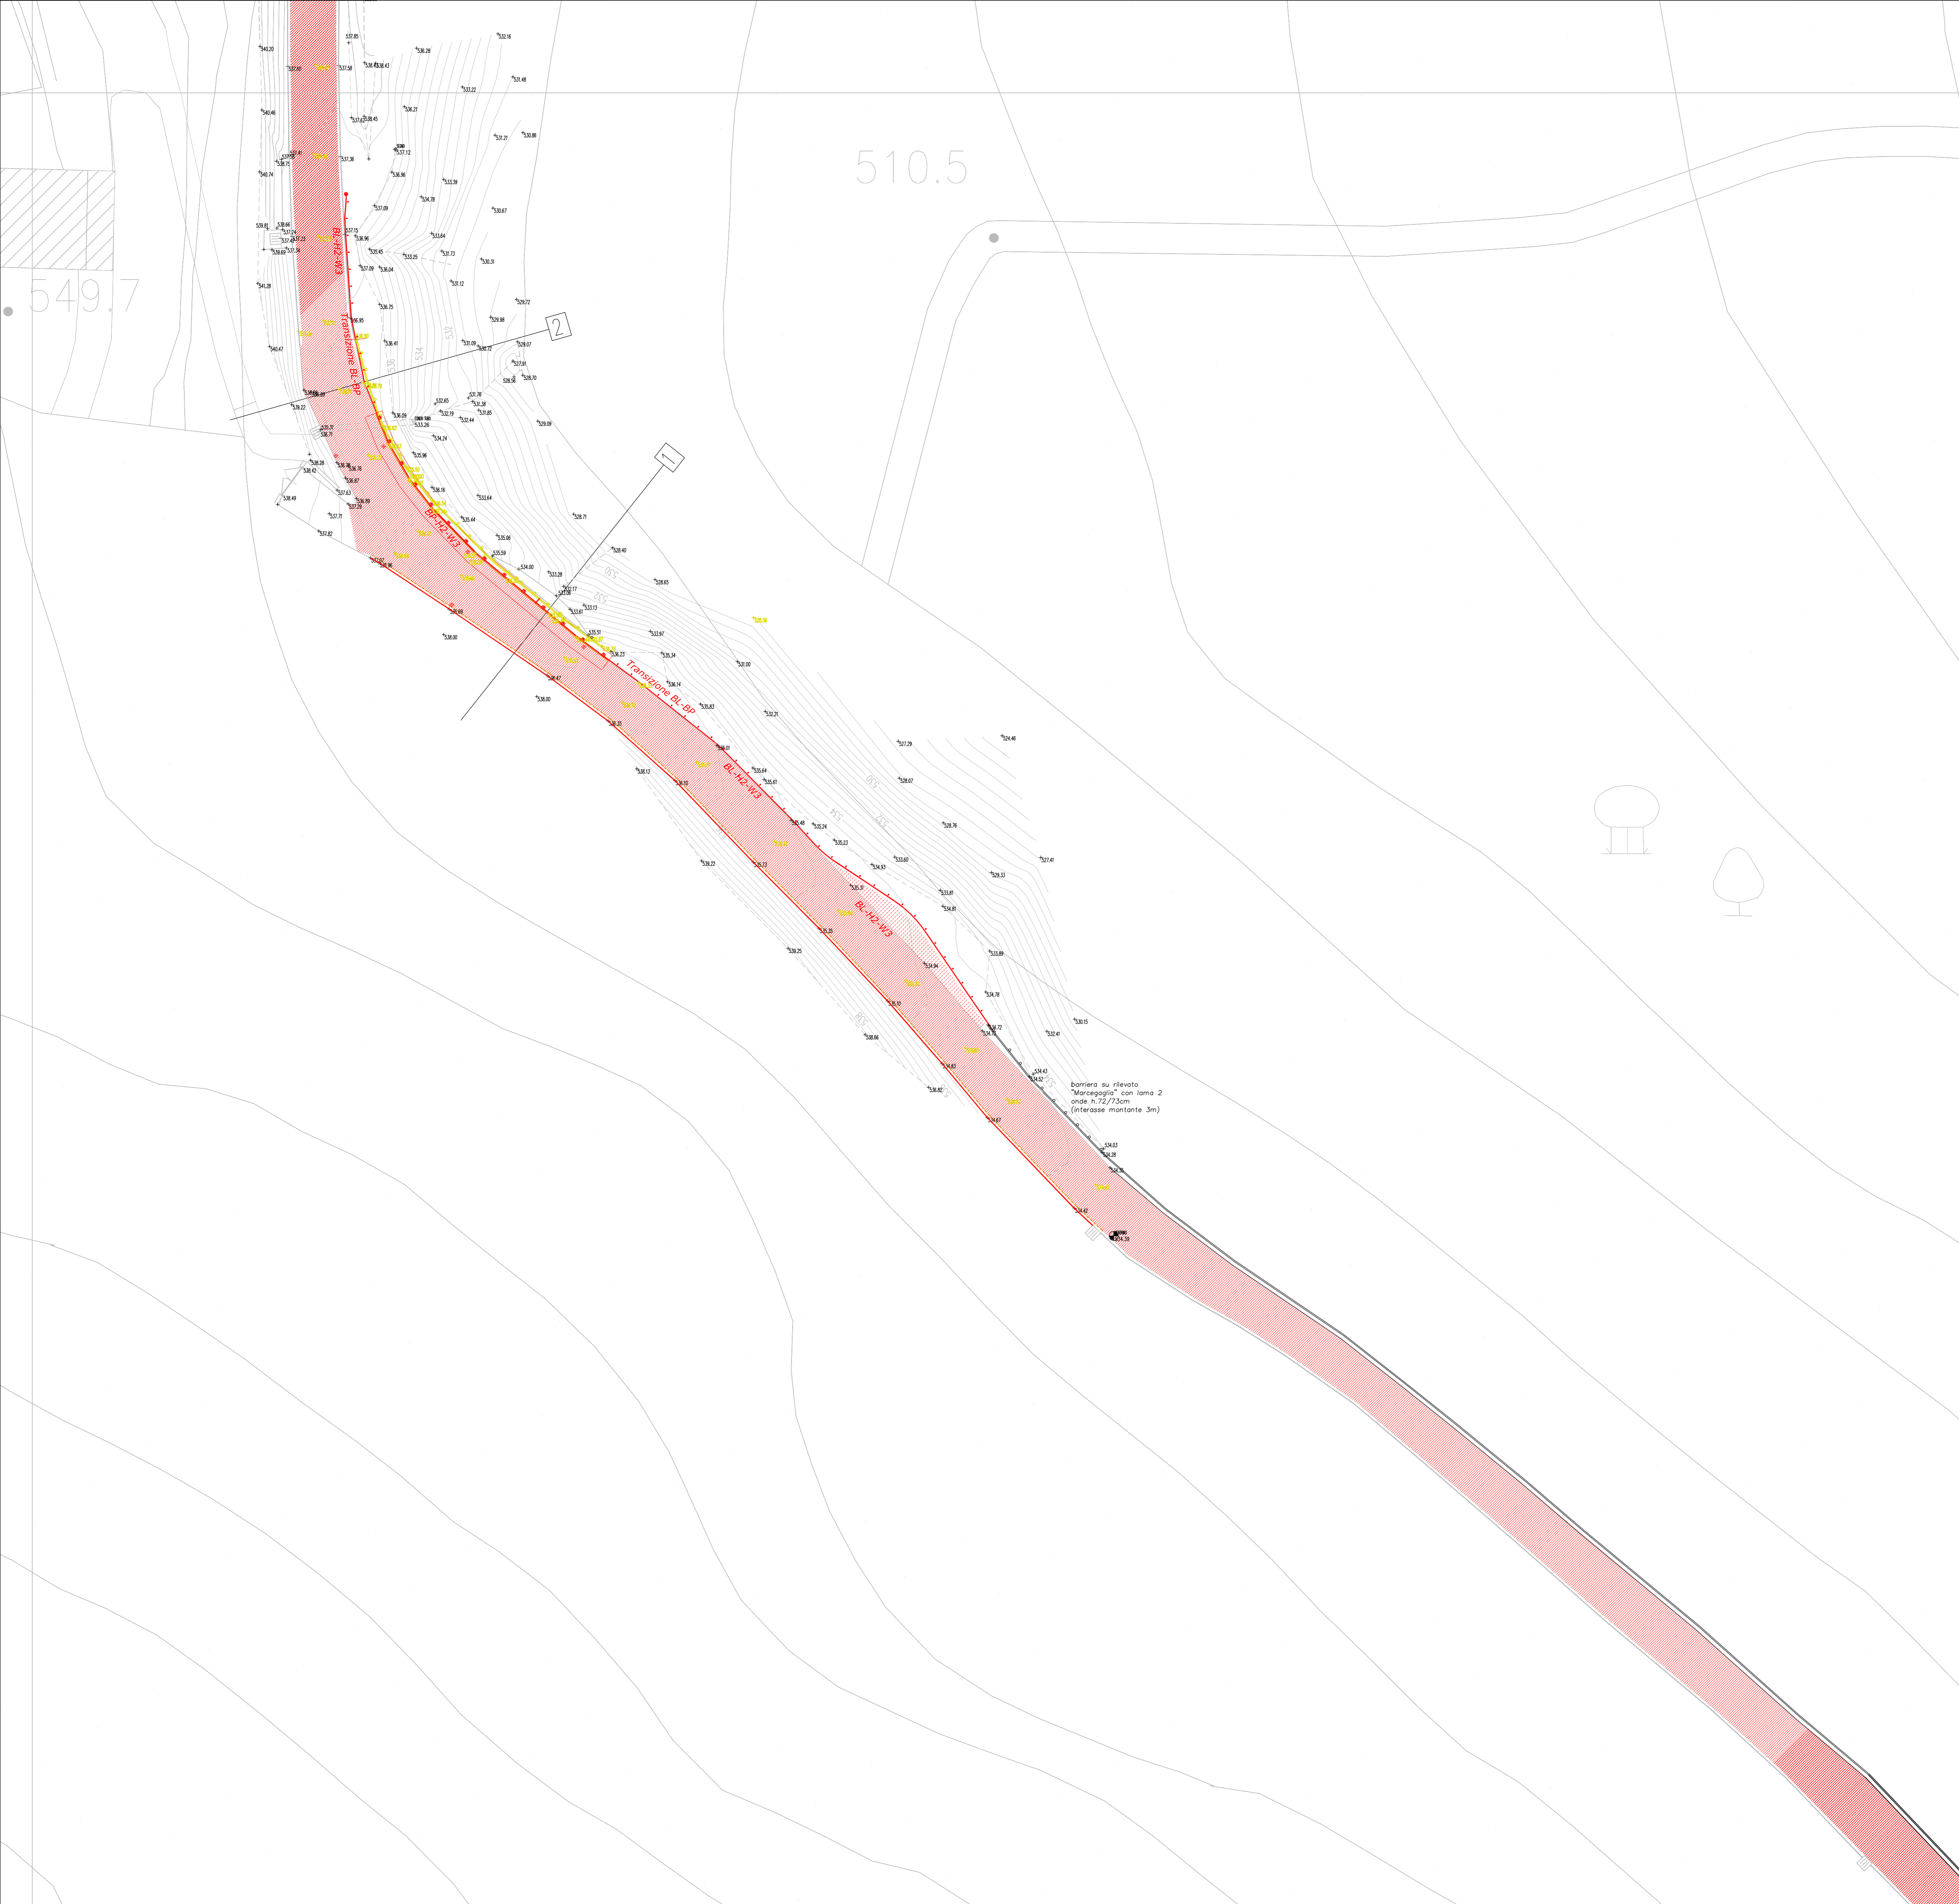


SEZIONE N. : 1
DIST.PROG. : 59.06
DIST.SUCC. : 27.79
SCALA 1:100

QUOTE TERRENO	538.00	537.52	535.4	536.53	536.57	536.52	536.26	536.26	536.14	535.27	534.43	530.00	528.47
DIST.PARZALI TERRENO	0.79	1.31	0.94	1.52	0.72	1.40	0.95	0.90	1.08	2.60	1.74		
DIST.PROGRESSIVE	-4.54	-3.76	-2.45	-1.52	-0.80	0.15	1.45	2.35	3.36	4.29	5.94	8.54	10.28

SEZIONE N. : 2
DIST.PROG. : 66.63
DIST.FREC. : 27.79
SCALA 1:100

QUOTE TERRENO	535.24	535.24	536.85	536.87	536.87	536.84	536.26	532.71	531.46	531.24	530.79	530.33	529.91	529.13	528.13
DIST.PARZALI TERRENO	1.15	0.49	2.22	2.20	1.74	1.75	4.46	5.01	0.72	1.24	0.50	1.34	1.57	0.86	0.53
DIST.PROGRESSIVE	-4.41	-3.95	-2.22	-0.02	1.71	2.21	6.67	11.68	16.69	17.70	18.20	19.54	21.11	21.97	22.50

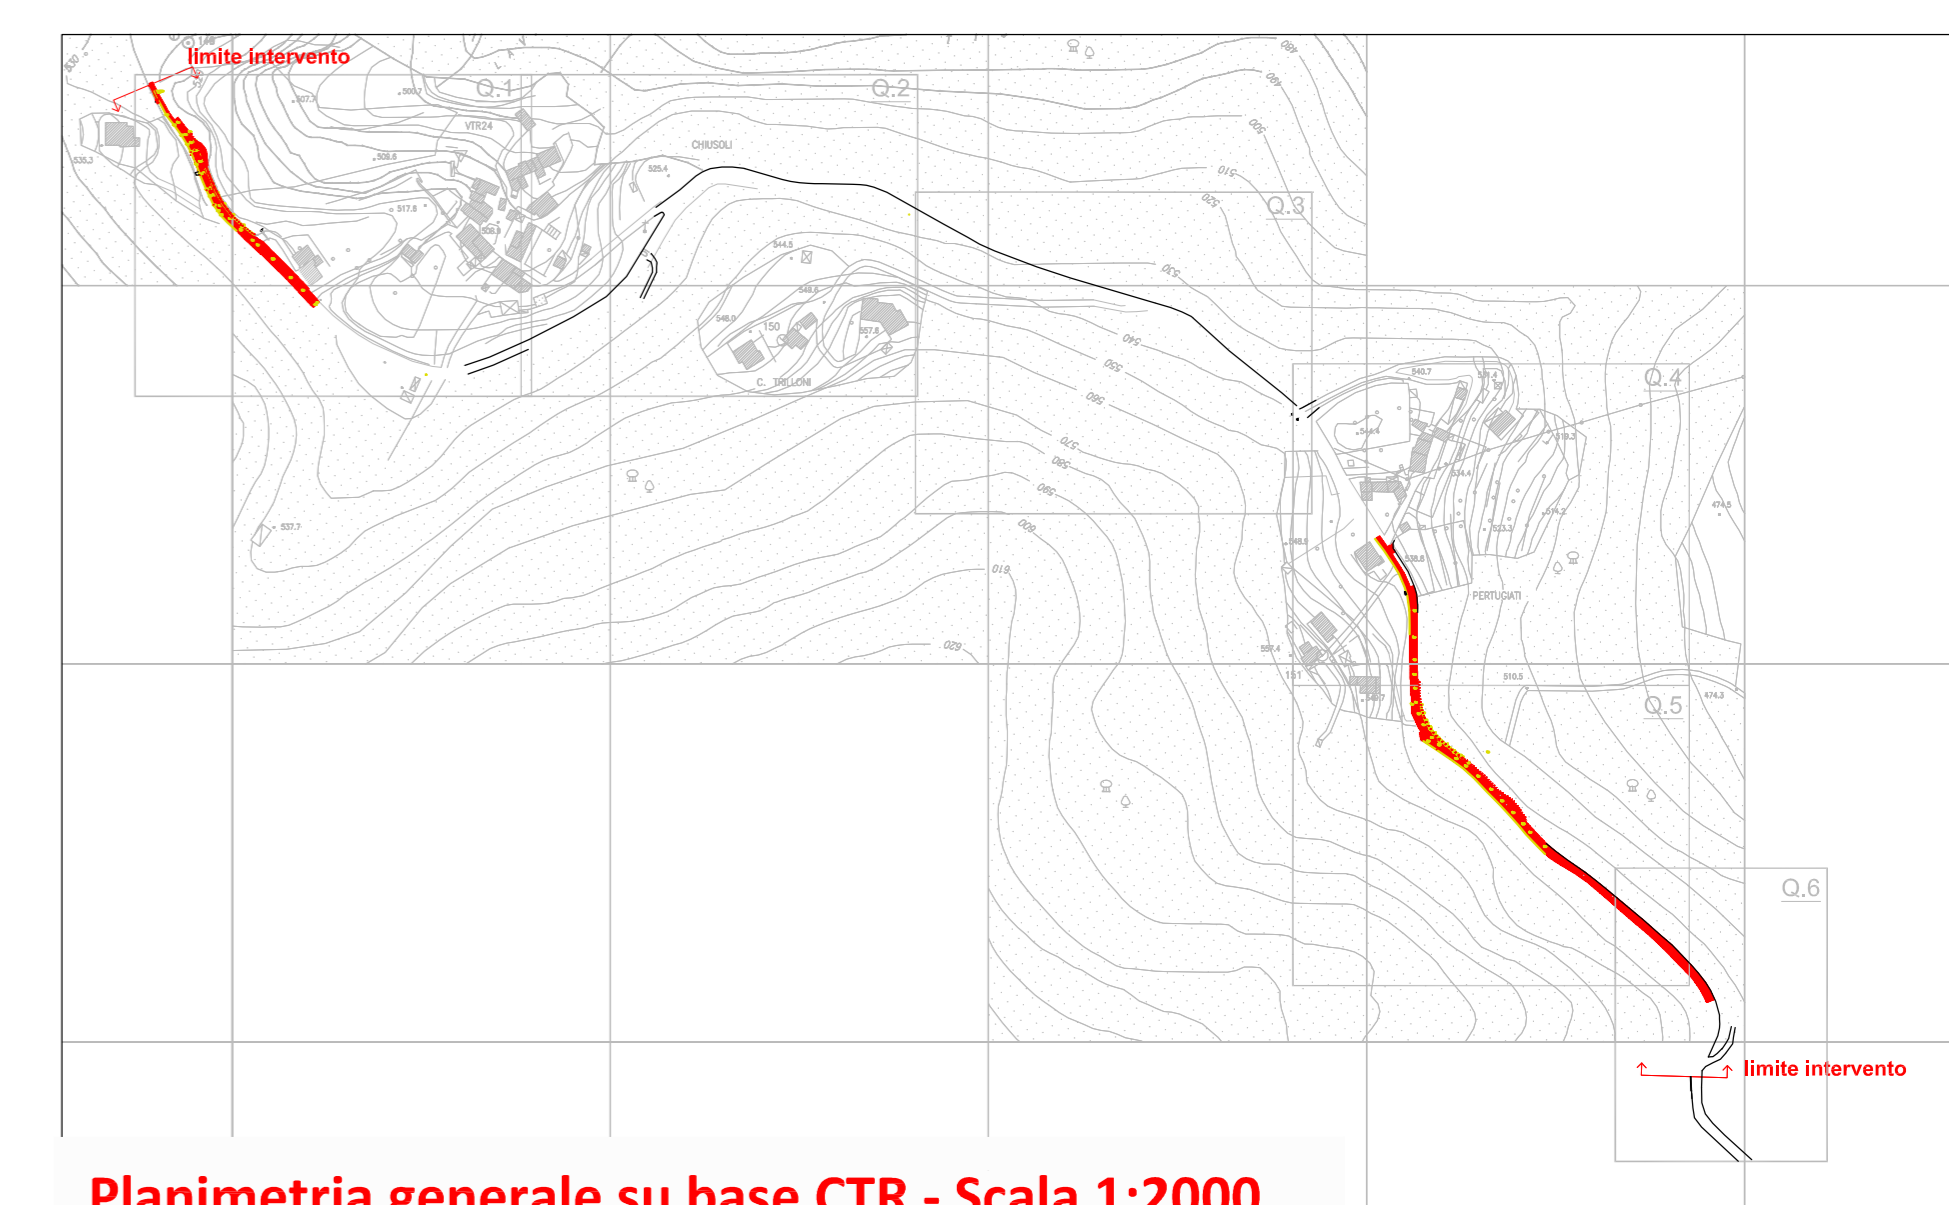

Planimetria generale su base CTR - Scala 1:2000