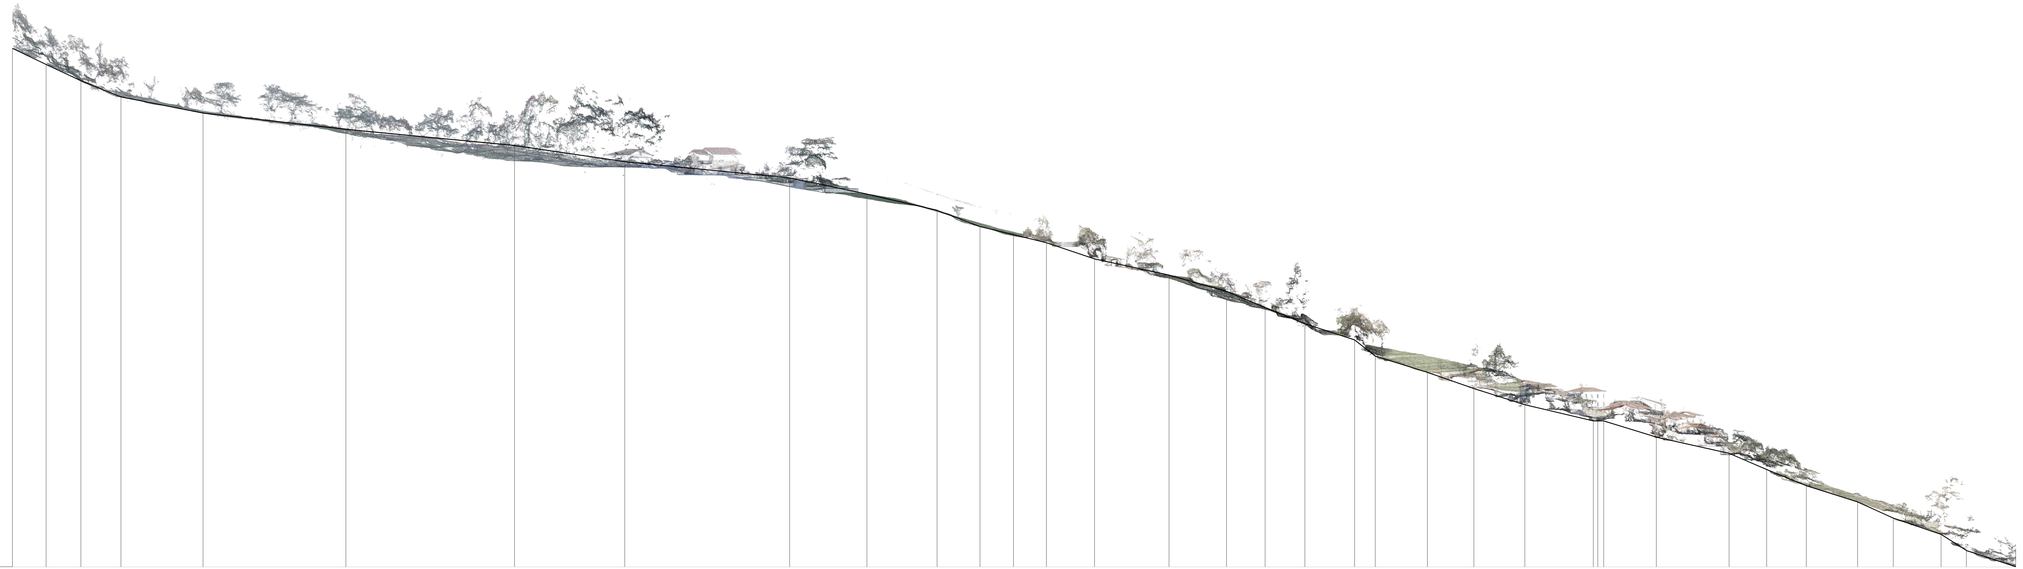


| No. PICCHETTI | DISTANZE PARZIALI | DISTANZE PROGRESSIVE | QUOTE TERRENO |
|---|---|---|---|
| 1 | 10.39 | 0.00 | 700.00 |
| 2 | 10.72 | 10.39 | 690.00 |
| 3 | 12.38 | 21.11 | 690.00 |
| 4 | 33.49 | 33.49 | 680.00 |
| 5 | 25.34 | 58.83 | 680.00 |
| 6 | 44.09 | 102.92 | 670.00 |
| 7 | 52.04 | 154.96 | 670.00 |
| 8 | 34.01 | 188.97 | 660.00 |
| 9 | 50.89 | 239.86 | 660.00 |
| 10 | 23.85 | 263.71 | 650.00 |
| 11 | 21.66 | 285.37 | 650.00 |
| 12 | 13.26 | 298.63 | 640.00 |
| 13 | 10.32 | 308.95 | 640.48 |
| 14 | 10.16 | 319.11 | 640.00 |
| 15 | 14.86 | 333.97 | 630.00 |
| 16 | 23.00 | 356.97 | 630.00 |
| 17 | 17.73 | 374.70 | 625.00 |
| 18 | 11.92 | 386.62 | 620.00 |
| 19 | 12.27 | 398.89 | 615.00 |
| 20 | 15.34 | 414.23 | 610.00 |
| 21 | 6.39 | 420.62 | 610.00 |
| 22 | 16.08 | 436.70 | 600.00 |
| 23 | 14.35 | 451.05 | 590.00 |
| 24 | 15.72 | 466.77 | 590.00 |
| 25 | 21.14 | 487.91 | 590.00 |
| 26 | 3.20 | 491.11 | 590.00 |
| 27 | | 491.11 | 590.00 |
| 28 | 16.25 | 507.36 | 580.00 |
| 29 | 22.45 | 529.81 | 570.00 |
| 30 | 11.61 | 541.42 | 570.00 |
| 31 | 12.23 | 553.65 | 565.00 |
| 32 | 15.82 | 569.47 | 560.00 |
| 33 | 11.01 | 580.48 | 560.00 |
| 34 | 14.75 | 595.23 | 550.00 |
| 35 | 7.82 | 603.05 | 545.00 |
| 36 | 15.21 | 618.26 | 540.00 |

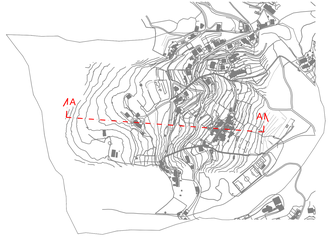


PROGETTO, C.S.P.:
CATOGRAFO:
spm srl
Sede legale: 00192 Roma - via Paolo Emilio, 34
Uffici: 86170 Isernia (IS) - via Libero Tetta, 15/A
Uffici: 60026 Numana (AN) - via Loreto, 15
tel +390864511942 - fax +390862034579
info@spmsrl.com - spmsrl@pec.it
www.mattiangeli.it

RINA ISO 9001 RINA ISO 14001 RINA ISO 45001 RINA ISO 20000 RINA ISO 27001 RINA ISO 50001 RINA ISO 22301 RINA ISO 37001 RINA ISO 37301 RINA ISO 37001 RINA ISO 37301 RINA ISO 37001 RINA ISO 37