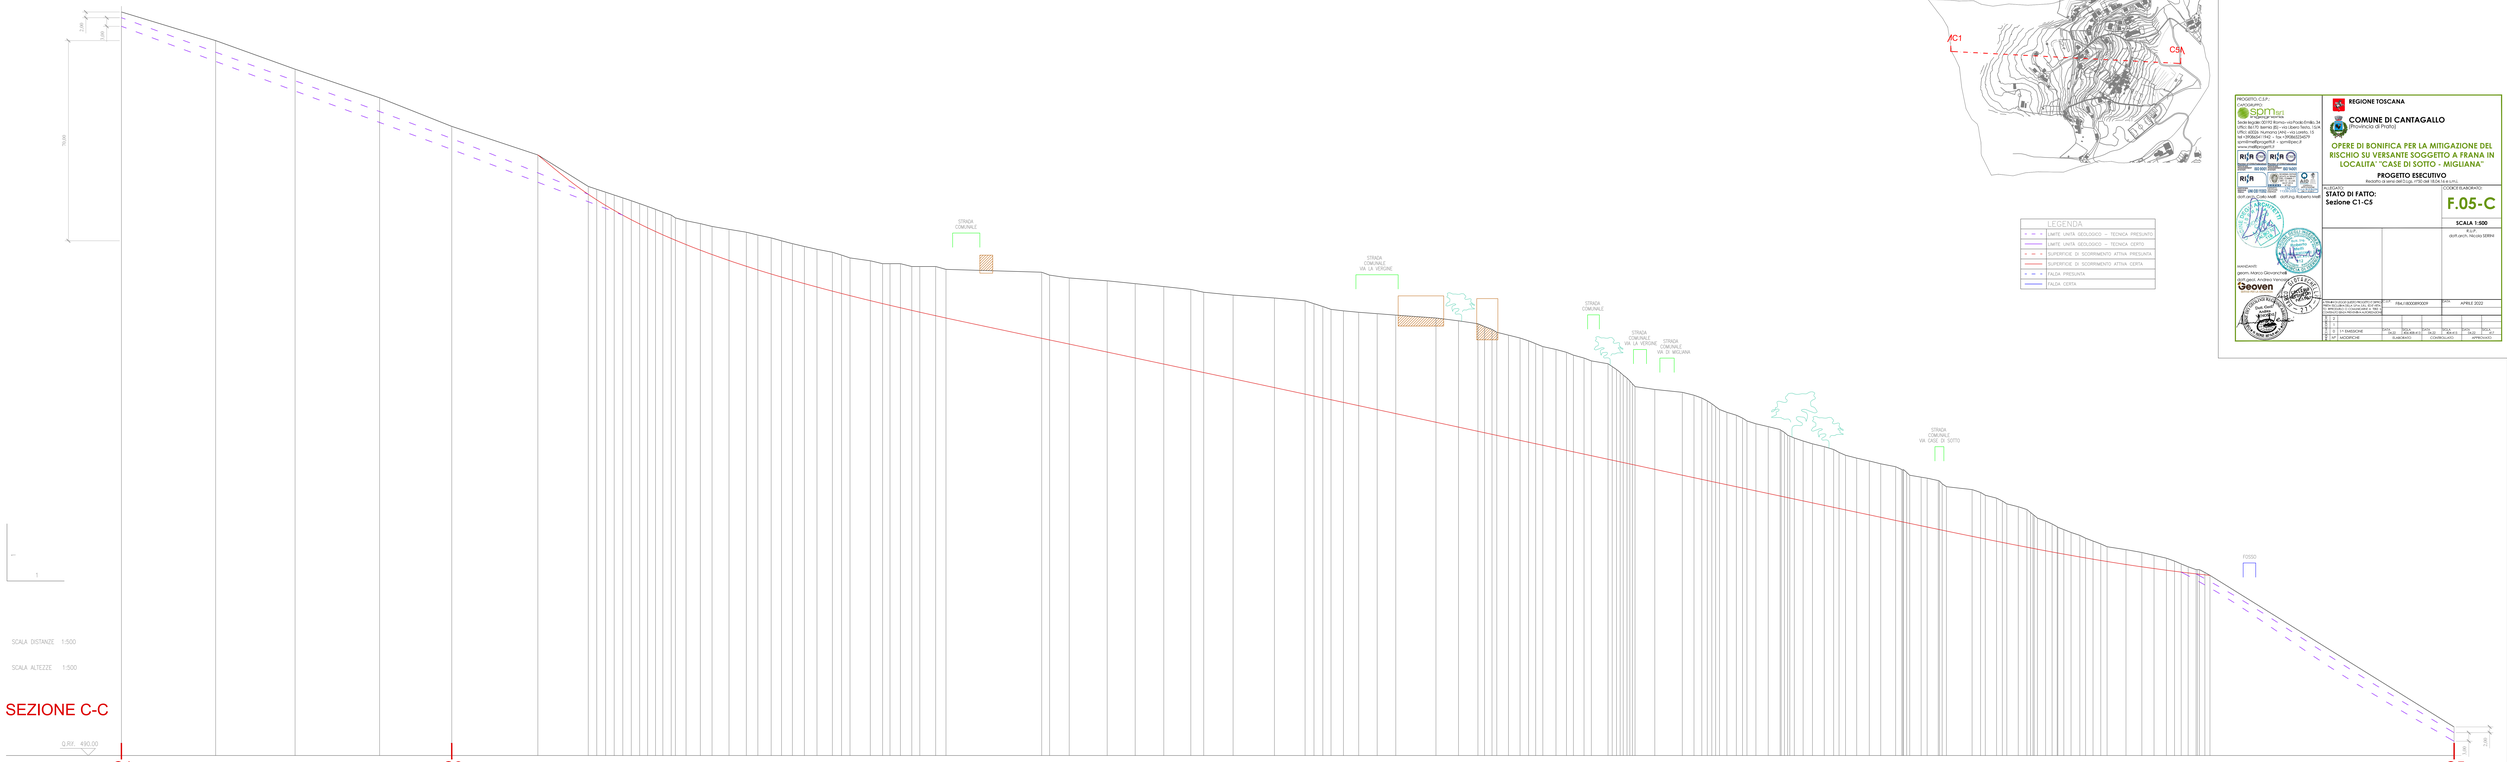

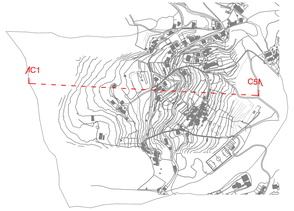

LEGENDA
LIMITE UNITÀ GEOLOGICO – TECNICA PRESUNTO
LIMITE UNITÀ GEOLOGICO – TECNICA CERTO
SUPERFICIE DI SCORRIMENTO ATTIVA PRESUNTA
SUPERFICIE DI SCORRIMENTO ATTIVA CERTA
FALDA PRESUNTA
FALDA CERTA

PROGETTO C.S.P.:
RAGGRUPPAMENTO:

