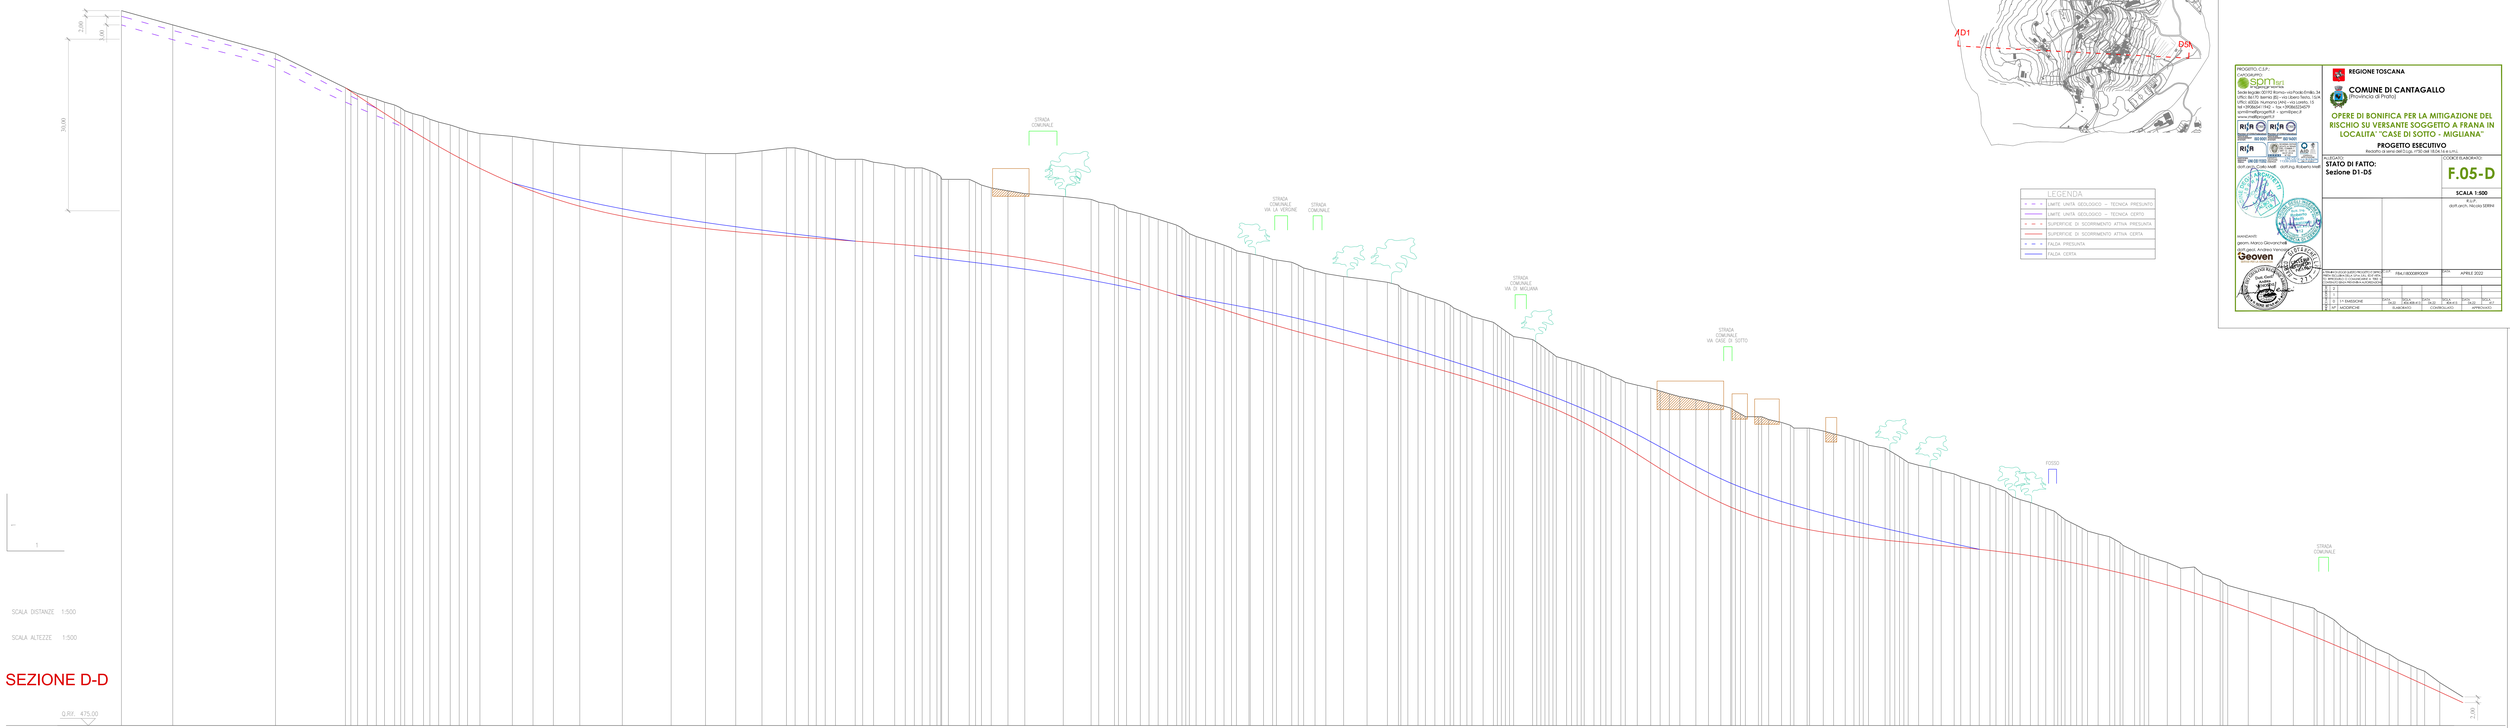

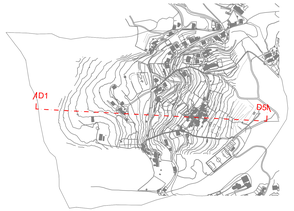

LEGENDA

- LIMITE UNITÀ GEOLOGICO – TECNICA PRESUNTO
- LIMITE UNITÀ GEOLOGICO – TECNICA CERTO
- SUPERFICIE DI SCORRIMENTO ATTIVA PRESUNTA
- SUPERFICIE DI SCORRIMENTO ATTIVA CERTA
- FALDA PRESUNTA
- FALDA CERTA

PROGETTO C.L.P.:
RILEVATORI: geom. Marco Giovanchini
GEOLOGO: dott.geol. Andrea Venturi
Geoven

REGIONE TOSCANA

COMUNE DI CANTAGALLO
Provincia di Prato

OPERE DI BONIFICA PER LA MITIGAZIONE DEL RISCHIO SU VERSANTE SOGGETTO A FRANA IN LOCALITA' "CASE DI SOTTO - MIGLIANA"

PROGETTO ESECUTIVO


OGGETTO: **STATO DI FATTO: Sezione D1-D5**

CODICE ELABORATO: **F.05-D**

SCALA 1:500

R.U.P.: dott.arch. Nicola SERRA



0	0	1	1			
0	0	1	2			
0	0	1	3			
0	0	1	4	1.1 EMISSIONE	DATE: 04.04.2022	DATE: 04.04.2022	DATE: 04.04.2022	DATE: 04.04.2022
0	0	1	5	1.2 VERIFICHE	DISEGNATO	CONTROLLATO	APPROVATO

CODICE ELABORATO: F0A1.0600DR0009

DATA: APRILE 2022

SCALA: 1:500

