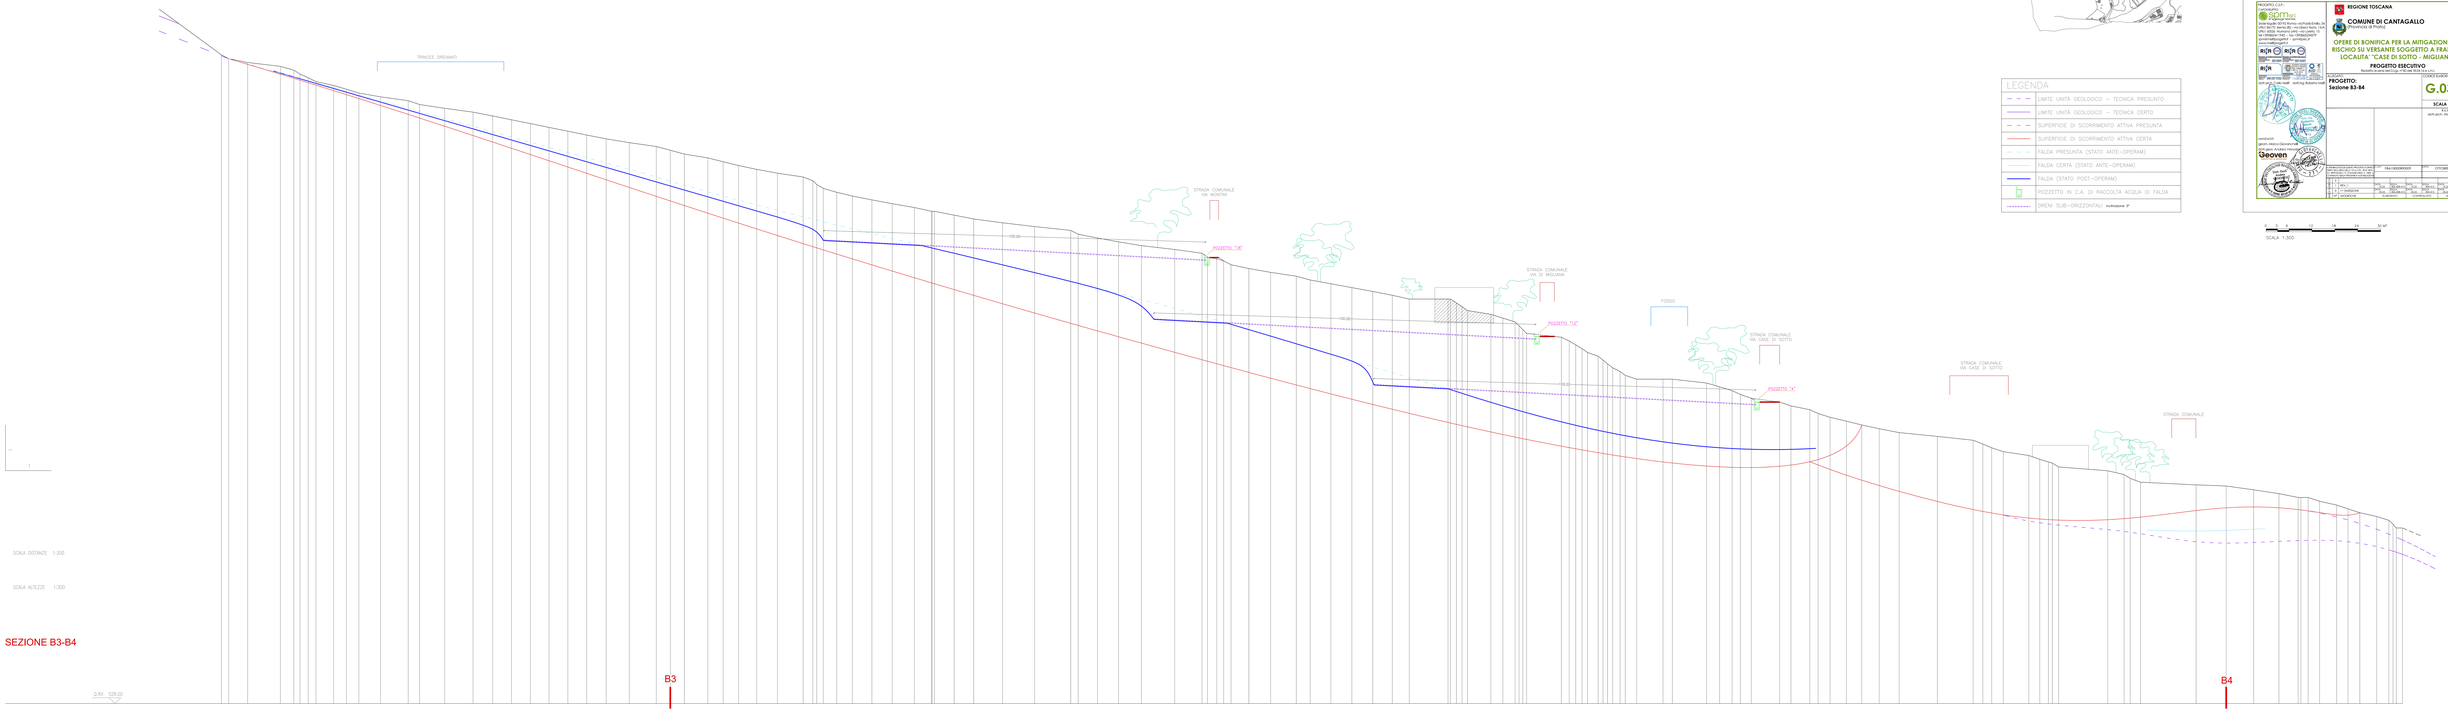

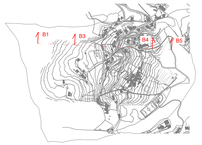

LEGENDA

- LIMITE UNITÀ GEOLOGICO – TECNICA PRESUNTO
- LIMITE UNITÀ GEOLOGICO – TECNICA CERTO
- SUPERFICIE DI SCORRIMENTO ATTIVA PRESUNTA
- SUPERFICIE DI SCORRIMENTO ATTIVA CERTA
- FALDA PRESUNTA (STATO ANTE–OPERAM)
- FALDA CERTA (STATO ANTE–OPERAM)
- FALDA (STATO POST–OPERAM)
- POZZETTO IN C.A. DI RACCOLTA ACQUA DI FALDA
- DRENI SUB–ORIZZONTALI **inclinazione 2°**

SCALA 1:300

PROGETTO C.U.P.: E57E17000000002

SOPIN srl

REGIONE TOSCANA

COMUNE DI CANTAGALLO
(Provincia di Prato)

OPERE DI BONIFICA PER LA MITIGAZIONE DEL RISCHIO SU VERSANTE SOGGETTO A FRANA IN LOCALITÀ "CASE DI SOTTO - MIGLIANA"

PROGETTO ESECUTIVO

Revisione di quanto approvato con atto del Consiglio Comunale n. 20 del 29/04/2014

TITOLO DEL DISEGNO
PROGETTO:
Sezione B3-B4

CODICE ELABORATO
G.03-B

SCALA 1:300

R.U.P.
dott.arch. NICola SERRA

COORDINATORE DELLA SICUREZZA IN FASE DI PROGETTAZIONE
dott.arch. Andrea Venturini

GEOLOGO
Geoven

Il Sindaco
Dott. Alessio Biagioni

Il Responsabile dell'Area Tecnica e del Servizio LL.PP. e Manutenzioni, Urbanistica, Edilizia Privata, Ambiente e Protezione Civile
Geom. Alessandro Bellini

FINANZIAMENTO

