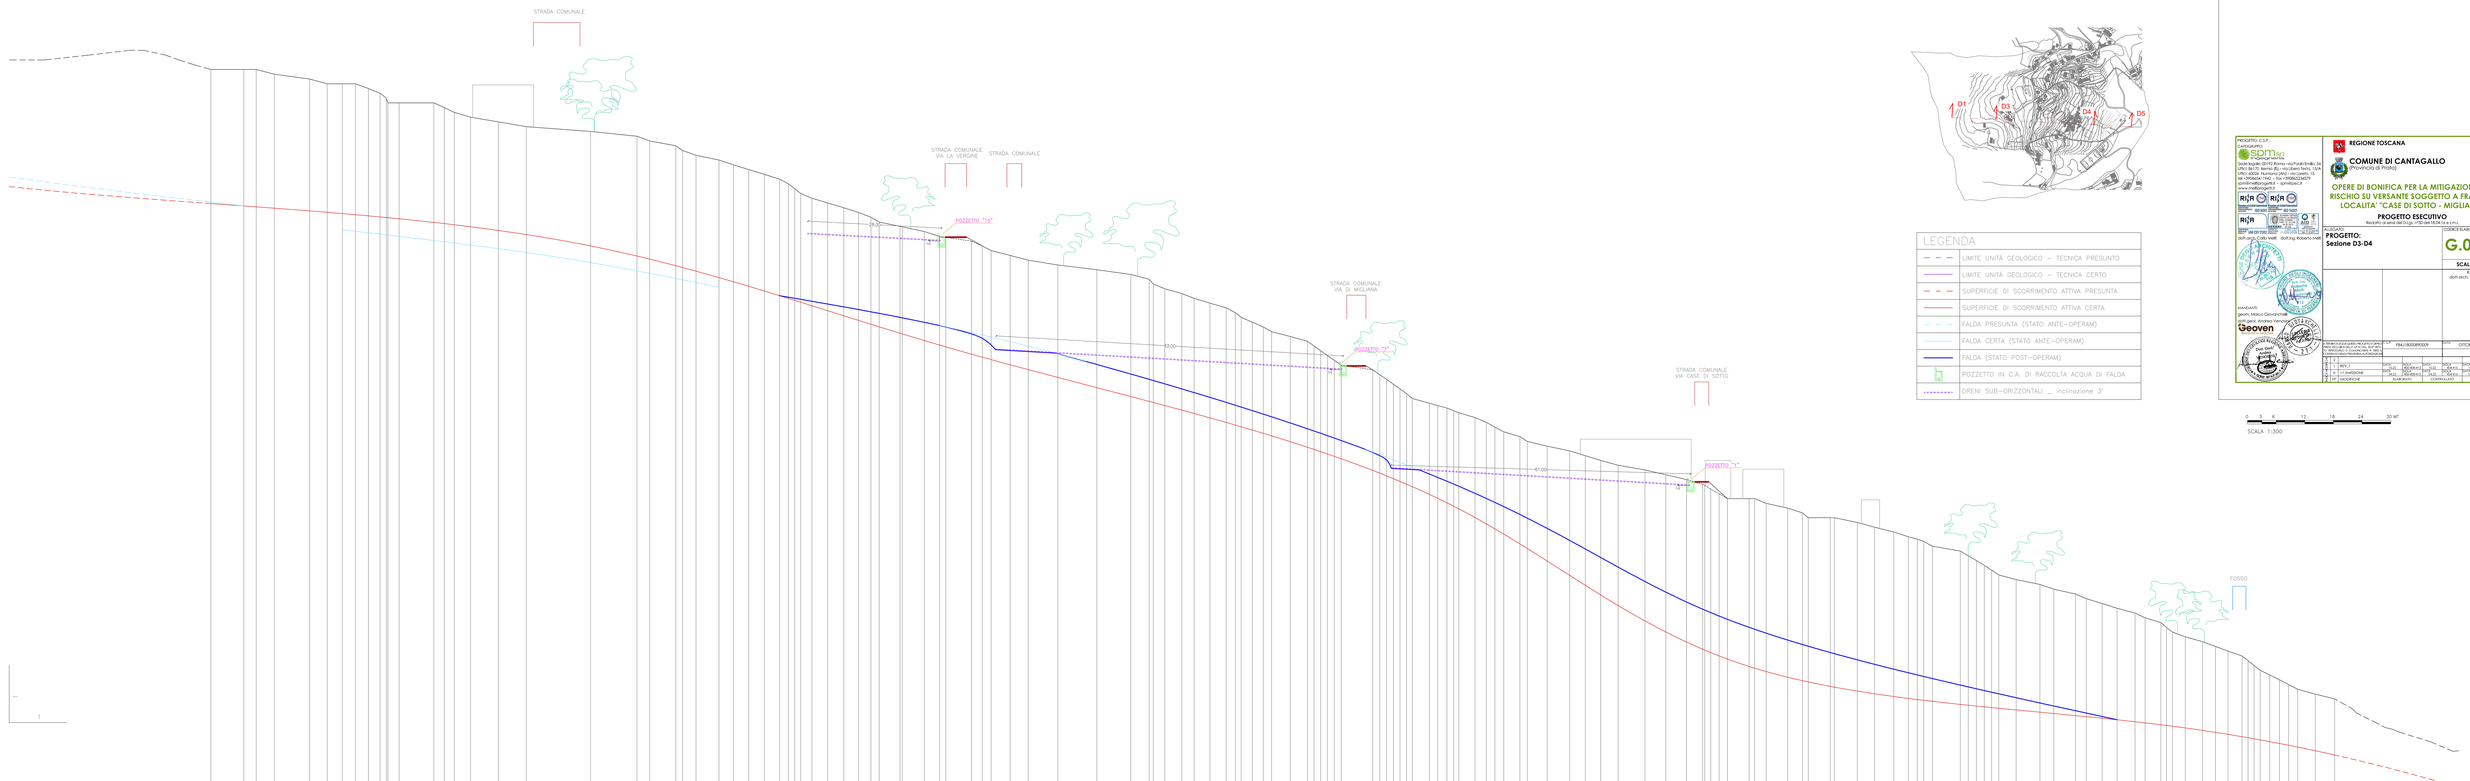

LEGENDA

	LIMITE UNITÀ GEOLOGICO – TECNICA PRESUNTO
	LIMITE UNITÀ GEOLOGICO – TECNICA CERTO
	SUPERFICIE DI SCORRIMENTO ATTIVA PRESUNTA
	SUPERFICIE DI SCORRIMENTO ATTIVA CERTA
	FALDA PRESUNTA (STATO ANTE-OPERAM)
	FALDA CERTA (STATO ANTE-OPERAM)
	FALDA (STATO POST-OPERAM)
	POZZETTO IN C.A. DI RACCOLTA ACQUA DI FALDA
	DRENI SUB-ORIZZONTALI _ inclinazione 3°

0 3 6 12 18 24 30 MT

SCALA 1:300

SCALA DISTANZE 1:300

SCALA ALTEZZE 1:300

SEZIONE D3-D4

Q.RIF. 475,00

D3 — D4

No. PICCHETTI	25 … 183
DISTANZE PARZIALI	6.91 … 4.06
DISTANZE PROGRESSIVE	394.40 … 894.42
DISTANZE ETTOMETRICHE	3 … 7
QUOTE TERRENO	472.50 … 514.40

PROGETTO, D.L.F.:
spm srl
Engineering Services
Sede legale: 00192 Roma - via Paolo Emilio, 34
Sede operativa: 00173 Roma - via Vetulonia, 13/A
UFFICI: 60035 - Nocera Umbra (PG) - via Lazaro, 7
tel +390744617442 - fax +390742074679
spm@mailforpec.pec.it - spm@spm.it
P. IVA 02080000543
