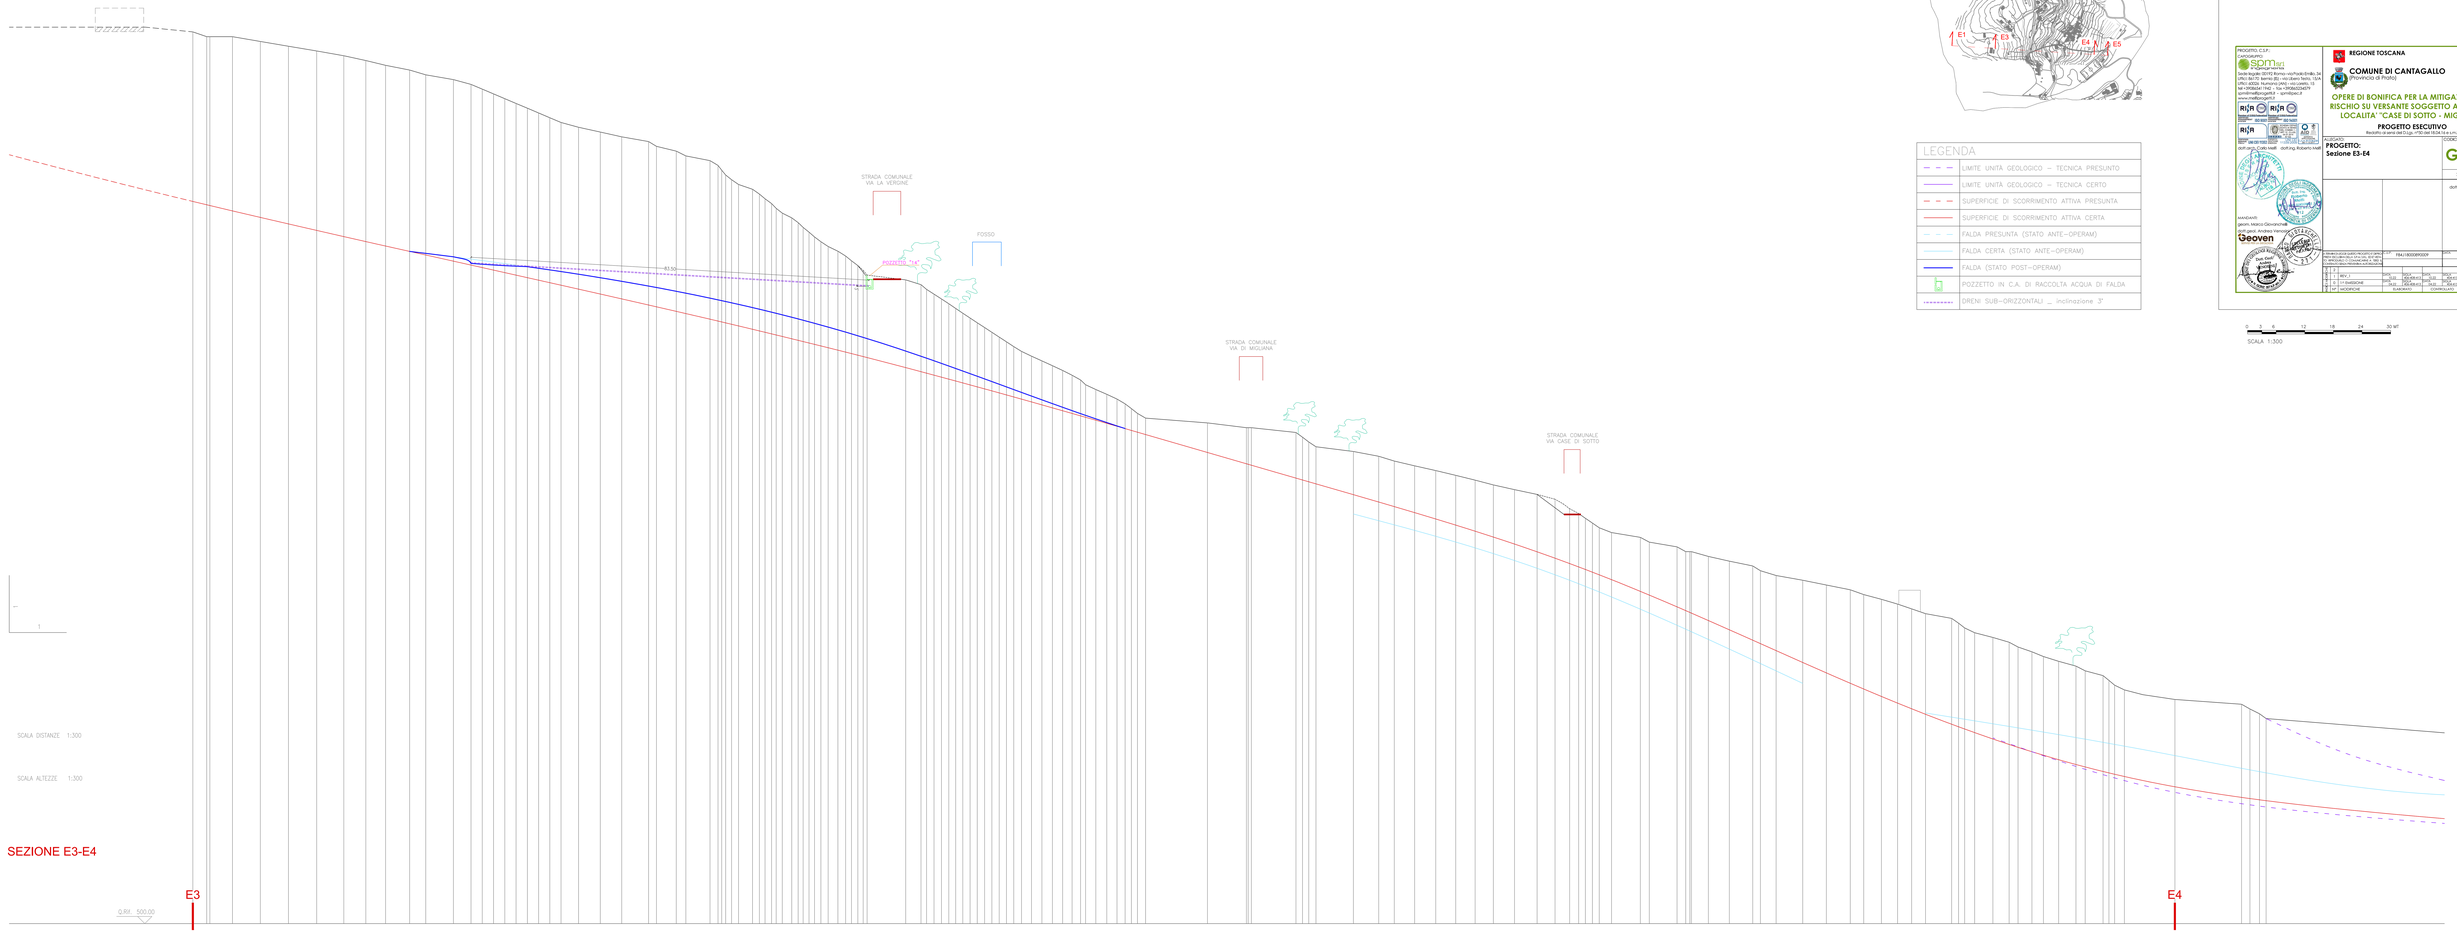

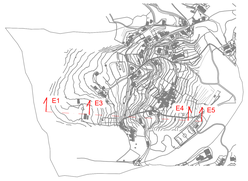

LEGENDA

- LIMITE UNITÀ GEOLOGICO – TECNICA PRESUNTO
- LIMITE UNITÀ GEOLOGICO – TECNICA CERTO
- SUPERFICIE DI SCORRIMENTO ATTIVA PRESUNTA
- SUPERFICIE DI SCORRIMENTO ATTIVA CERTA
- FALDA PRESUNTA (STATO ANTE-OPERAM)
- FALDA CERTA (STATO ANTE-OPERAM)
- FALDA (STATO POST-OPERAM)
- POZZETTO IN C.A. DI RACCOLTA ACQUA DI FALDA
- DRENI SUB-ORIZZONTALI _ inclinazione 3°

0 3 6 12 18 24 30 MT

SCALA 1:300

PROGETTO C.S.P.:

spm ingegneria
Sede legale: 00192 Roma - via Plauto 8 int. 34
Sede operativa: 00147 Roma - via Tenuta di Torrenova 120 A
UFFICI: 60035 - Numana (AN) - via Lazaro, 13
tel +39.06.64.11.942 - fax +39.06.62.24.679
spm@mailforpec.pec.it - spm@spm.it

dott.ing. Carlo Ivelli - dott.ing. Roberto Ivelli

RUP:
dott.arch. Nicola SERINI

REGIONE TOSCANA

COMUNE DI CANTAGALLO
(Provincia di Prato)

OPERE DI BONIFICA PER LA MITIGAZIONE DEL RISCHIO SU VERSANTE SOGGETTO A FRANA IN LOCALITA' "CASE DI SOTTO - MIGLIANA"

PROGETTO ESECUTIVO

Progetto CUP: F54J18000090001 - Progetto CIG: 7974994E6D

ELABORATO:
PROGETTO:
Sezione E3-E4

CODICE ELABORATO:
G.03-D

SCALA 1:300

R.U.P.:
dott.arch. Nicola SERINI

ANDANARO:
dott. geol. Fabio GIUSTARINI

Geoven

Dott. Geol. Andrea Ferrini

CODICE ELAB. QUESTO PROGETTO: APPALTO: F54J18000090001 - LOTTO: 1 - ELABORATO: G.03-D - DATA: OTTOBRE 2022

0	1								
0	0	REV. 1	DATA	2022	DISEGNO	DATA	2022	VERIFICA	DATA 2022
			OTT.	DICEMBRE		OTT.	DICEMBRE		OTT. DICEMBRE
0	0	1=1 ORIGINALE	DATA	2022	DISEGNO	DATA	2022	VERIFICA	DATA 2022
			OTT.	DICEMBRE		OTT.	DICEMBRE		OTT. DICEMBRE
0	0	0=0 ORIGINALE	ELABORATO		CONTROLLATO			APPROVATO	