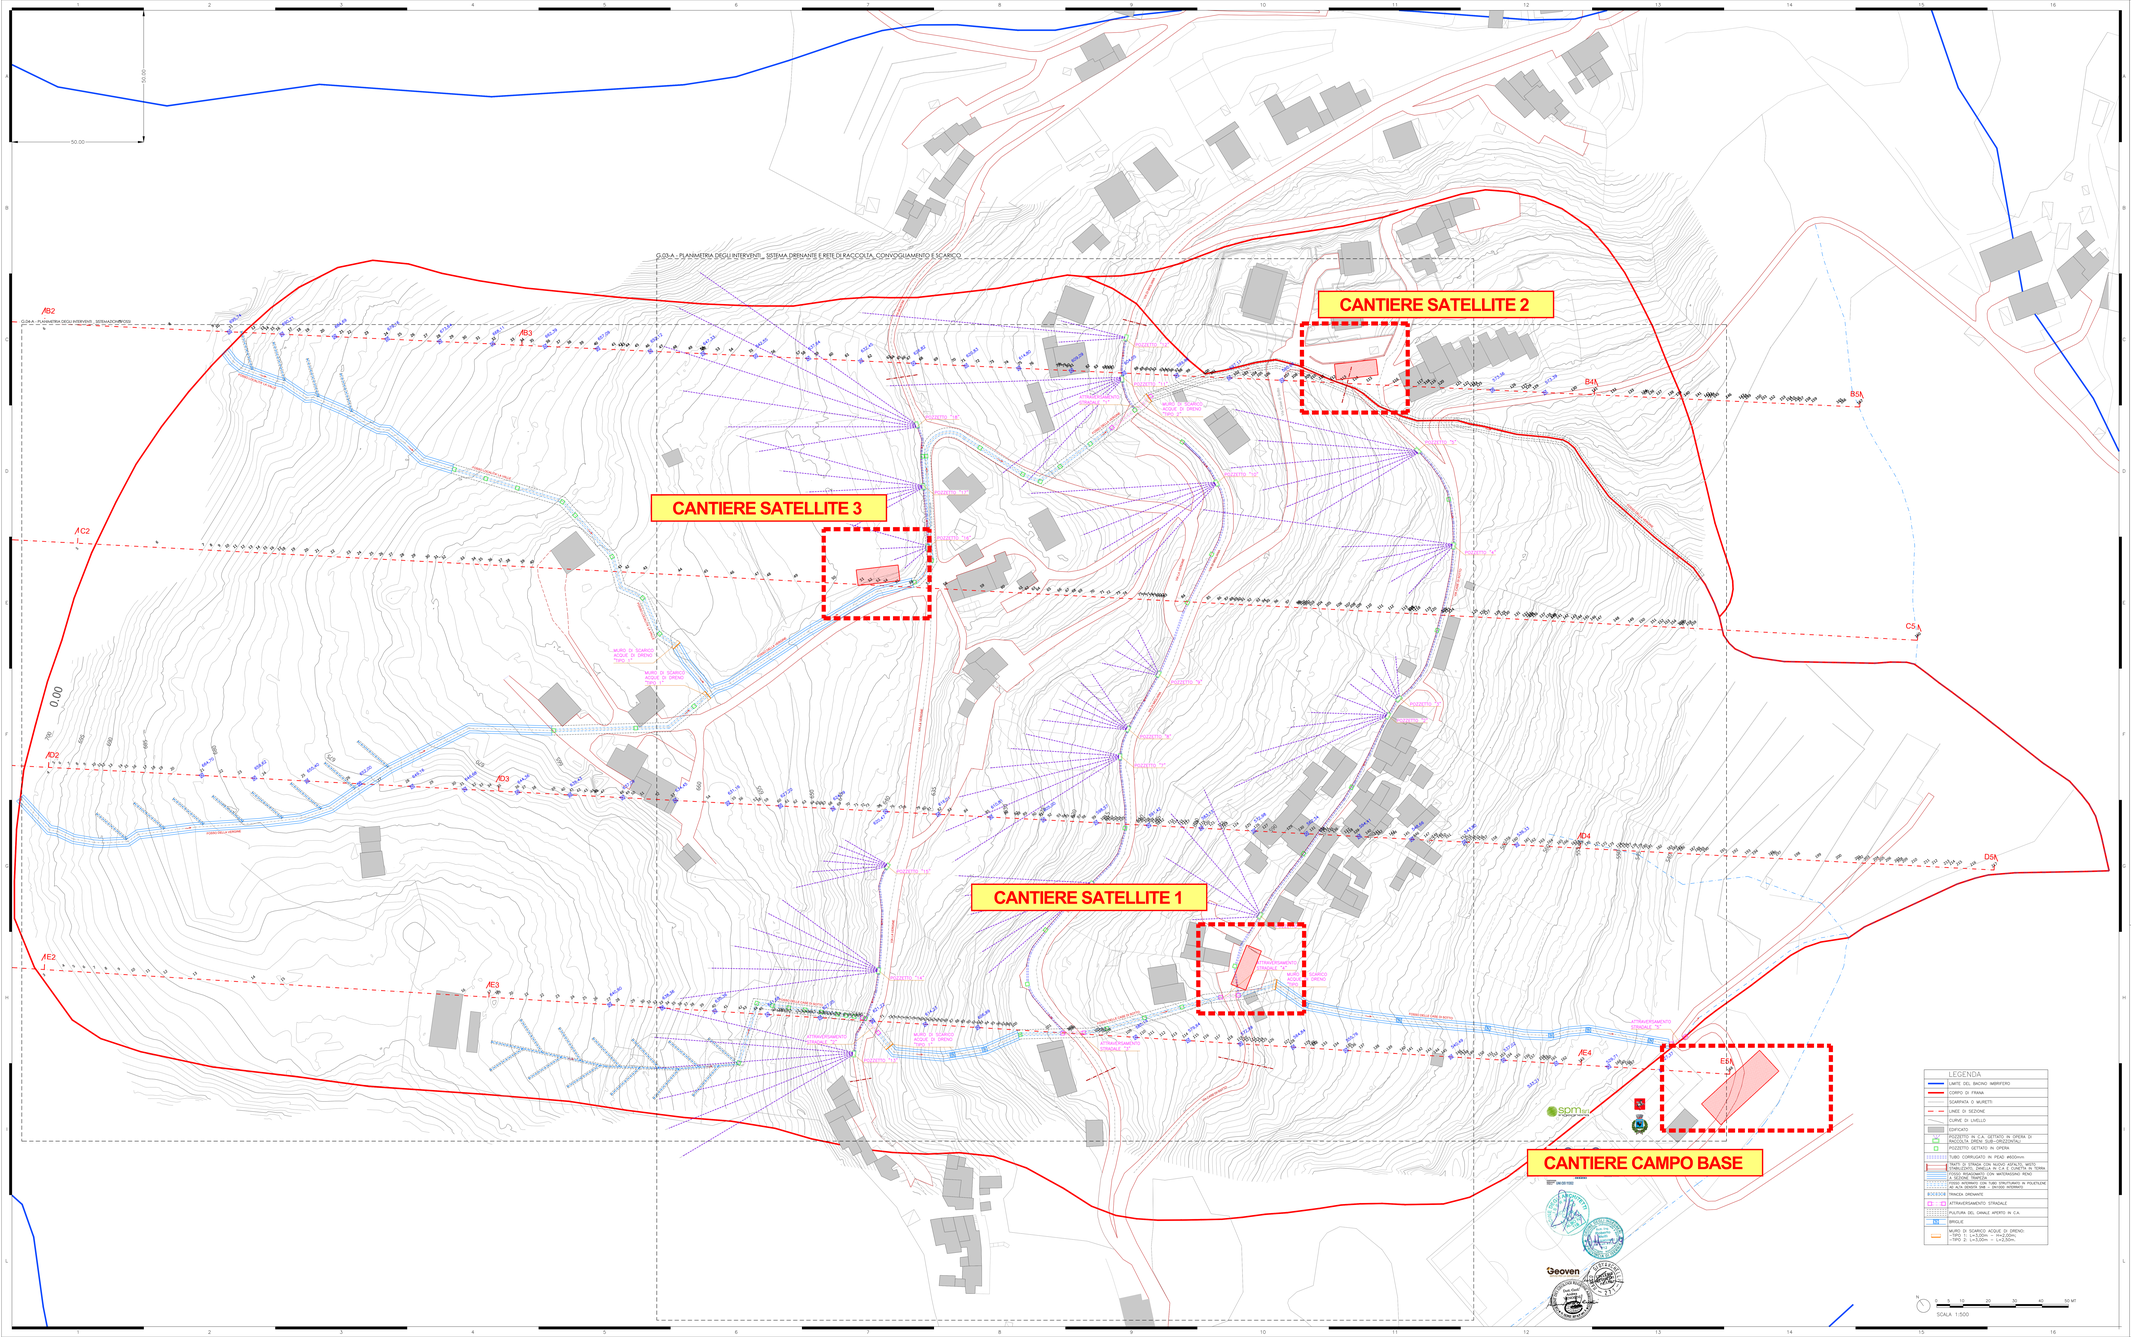

LEGENDA LAYOUT DI CANTIERE

	RECINZIONE FISSA DI DELIMITAZIONE CANTIERE IN PANNELLI TRASLUCIDI MODULARI AUTOPORTANTI, ANTIRUMORE E ANTIPOLVERE	3	SERVIZI IGIENICI
	PERCORSO MEZZI D'OPERA	4	SPOGLIATOIO DIPENDENTI
	ACCESSO CARRABILE MEZZI D'OPERA	5	STOCCAGGIO MATERIALE
	CANCELLO DI INGRESSO SU PROFILATI IN ACCIAIO ZINCATO - H=cm 210	6	SCARRABILI
	PERCORSO PEDONALE		ISOLA ECOLOGICA PER RACCOLTA DIFFERENZIATA DI RIFIUTI E RESIDUI DI LA- VORAZIONE (CASSONI SCARI- RABILI OMOLOGATI)
	IMPIANTO DI TERRA		FURGONE TRASPORTO PERSONE E COSE
	GRUPPO ELETTROGENO SILENZIATO		ESCAVATORE GLI MAX 35
	FARO ILLUMINAZIONE		MACCHINA LEGGERA PERFORATRICE
	ESTINTORE MOBILE		SPAZZATRICE PER STRADE ESTERNE E LIMITROFE AL CANTIERE, ANTIPOLVERE
1	UFFICIO D.L. E RESPONSABILE CANTIERE		IMP. MOBILE LAVAGGIO RUOTE AUTOMEZZI E DROPULLI- TRICE ANTIPOLVERI
2	INFERMERIA E PRESIDIO DI PRIMO SOCCORSO		BOBCAT

CANTIERE CAMPO BASE

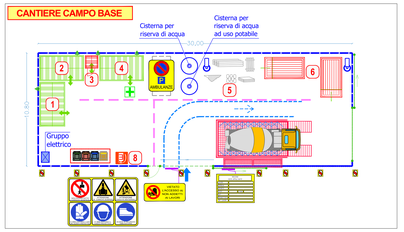

CANTIERE SATELLITE 1

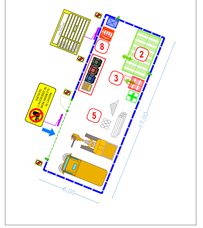

CANTIERE SATELLITE 2

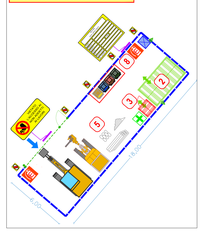

CANTIERE SATELLITE 3

PROGETTO C.I.P.:
COORDINATORE:
spm srl
Sede legale: 00147 Roma - via Podgora 8/a
Sede legale: 00147 Roma - via Podgora 8/a
UFFICI: 60125 Ancona (AN) - via Liguria, 13/F
UFFICI: 60125 Ancona (AN) - via Liguria, 13/F
tel. 071/2074111 - fax 071/2074112
tel. 071/2074111 - fax 071/2074112
spm@spmgroup.it - spm@pec.it
spm@spmgroup.it - spm@pec.it
RINA
RINA
RINA